


NINIEJSZA MAPA W PASIE OZNA CZONYM LINIĄ PRZERWANIĄ MOŻE SŁUŻYĆ DO PRACOWNIA PROJEKTOWY TECHNICZNYCH UZGADNIANYCH PRZEZ ZUP

<p>województwo: dolnośląskie powiat: świdnicki gmina: Słobitowa 024 AM 2 długość: 405,4173</p> <p>Nie analizowano KW pod kątem służebności gruntowych</p>	<p>MAPA DO CELOWY PROJEKTOWYCH skala 1 : 1000</p> <p>Wykonali: Marcin Hasek – geodeta uprawniony upr. nr 14869 na podstawie mapy zasadniczej oraz operatu ewidencyjny gruntów w Świdnicy</p> <p>Układ - 1985 Prozom odniesienia - Kontrextad 60 Geonitów wlotowe metoda graficzna na podstawie danych ewidencyjnych</p> <p>Aktusz mapy: 402,411,154</p>	<p>STAROSTA ŚWIDNICKI Powiatowe Biuro Geodety i Katastru</p> <p>W obszarze oznaczonym linią przedstawiono w terenie aktualność i podlega zmianom. Dokumentacja projektowa nie gwarantuje idealnego odwzorowania w terenie. Wynikający z tego ryzyko nie może służyć do celów projektowych.</p> <p>19.07.2012</p> <p>mgr inż. Marcin Hasek ul. Słobitowska 25, 54-100 Słobitowa NIP: 621-01-52-01, KRS: 000055531</p>	<p>Uwagi Geodety i Katastru mgr inż. Marcin Hasek ul. Słobitowska 25, 54-100 Słobitowa NIP: 621-01-52-01, KRS: 000055531</p> <p>w zramot. dziesiętnie: DZ 41572012 KERG 697-1902012</p> <p>Actualizacja mapy wykonana w miesiącu - Lipiec 2012</p>
---	---	---	--

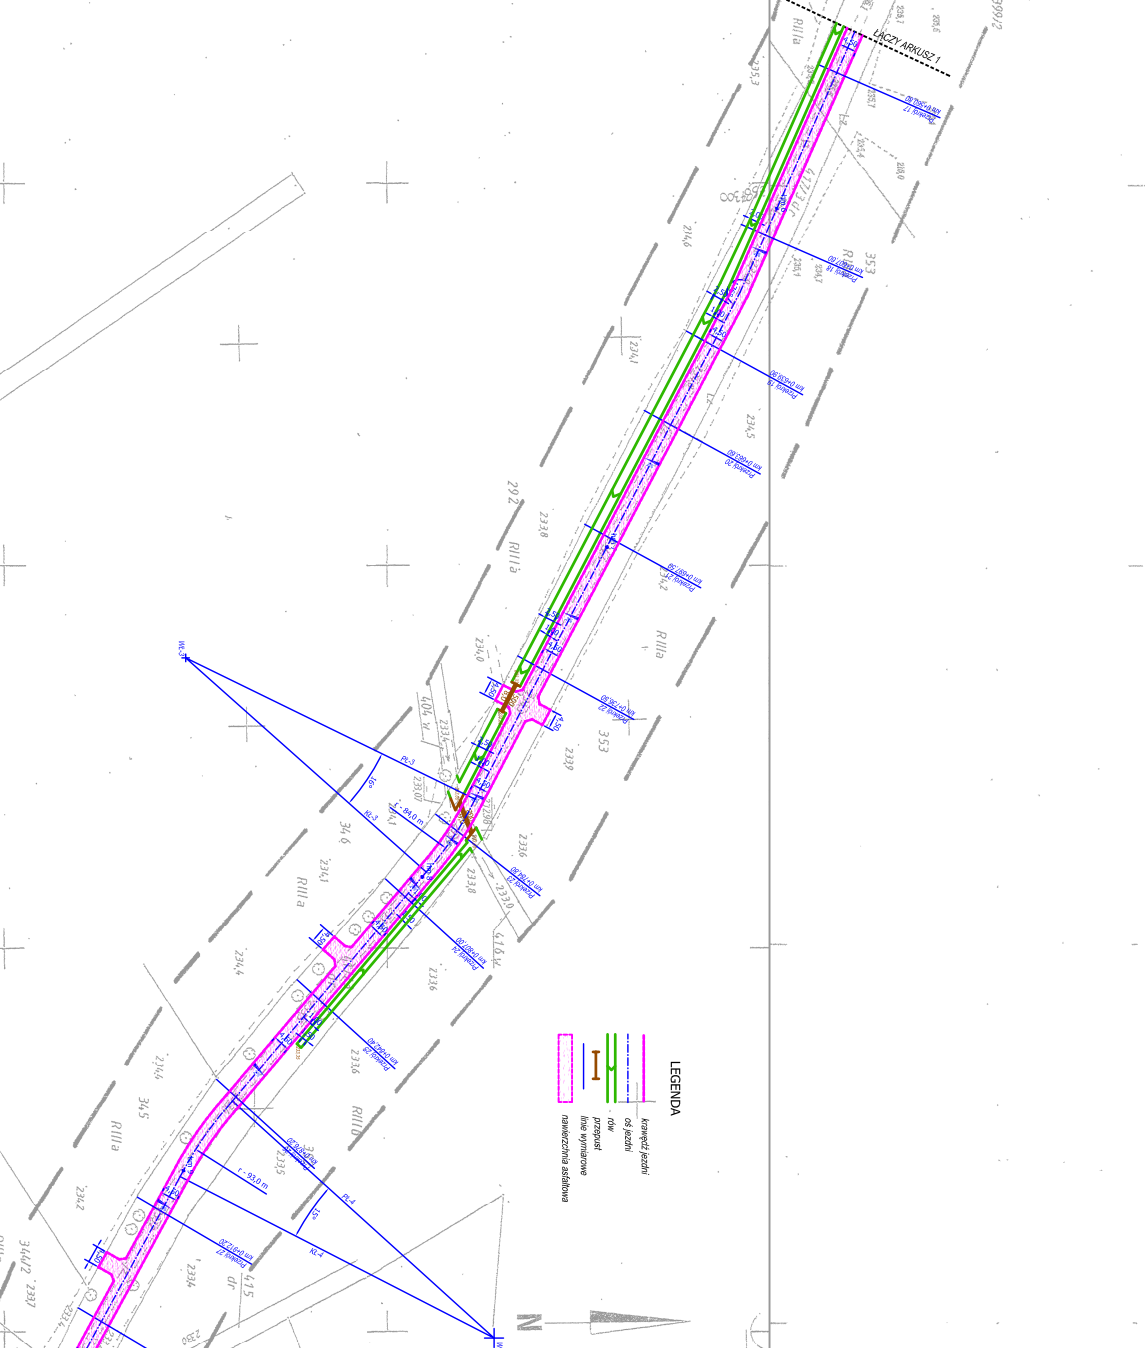

LEGENDA

- komplet jezdni
- osłazni
- kolej
- przejazd
- linia wymiarowa
- obwężenie służebności

<p>województwo: dolnośląskie powiat: świdnicki gmina: Słobitowa 024 AM 2 długość: 405,4173</p> <p>Nie analizowano KW pod kątem służebności gruntowych</p>	<p>MAPA DO CELOWY PROJEKTOWYCH skala 1 : 1000</p> <p>Wykonali: Marcin Hasek – geodeta uprawniony upr. nr 14869 na podstawie mapy zasadniczej oraz operatu ewidencyjny gruntów w Świdnicy</p> <p>Układ - 1985 Prozom odniesienia - Kontrextad 60 Geonitów wlotowe metoda graficzna na podstawie danych ewidencyjnych</p> <p>Aktusz mapy: 402,411,154</p>	<p>STAROSTA ŚWIDNICKI Powiatowe Biuro Geodety i Katastru</p> <p>W obszarze oznaczonym linią przedstawiono w terenie aktualność i podlega zmianom. Dokumentacja projektowa nie gwarantuje idealnego odwzorowania w terenie. Wynikający z tego ryzyko nie może służyć do celów projektowych.</p> <p>19.07.2012</p> <p>mgr inż. Marcin Hasek ul. Słobitowska 25, 54-100 Słobitowa NIP: 621-01-52-01, KRS: 000055531</p>
---	---	---

<p>USŁUGI PROJEKTOWE mgr inż. Robert Szczepaniak 54-100 Słobitowa ul. Świdnicka 25 tel./fax. 74 881 34 79</p>	
<p>Investor: Gmina Słobitowa 54-100 Słobitowa ul. Chłopskiej 4</p>	<p>akusz: 2 nr projektu: 1</p>
<p>Typ projektu: Projekt Zagospodarowania Terenu</p>	<p>skala: 1:1000</p>
<p>projektant: mgr inż. Robert Szczepaniak</p>	<p>data projektu: 10.2013</p>
<p>opracowanie: mgr inż. Robert Szczepaniak</p>	<p>18.02.2014</p>
<p>Zadanie: Projektacja drogi gminnej w miejscowości Słobitowa dz. nr 005/417/2 oraz Słobitowa dz. nr 005/417/2</p>	<p>19.07.2012</p>