

MAPA DO CELÓW PROJEKTOWYCH

Skala 1:1000

**PRACOWNIA
GEODEZYJNO-KARTOGRAFICZNA
POMIAR**

województwo: **dolnośląskie**
powiat: **świdnicki**
gmina: **Świdnica**
obwód: **Witoszów Dolny 0029**

adres: **K. Hołyszewski, D. Syrek**
58-100 Świdnica, ul. Łukaszyńskiego 7
tel./fax 74 640-85-85 NIP 884-10-55-877

DZ. 655/2014 KERG GKIV/4020.163.2014

UKŁADY ODNIESIENIA:
-poziomy „1965”
-wysokościowy „Kronsztadt 60”


04.03.2014 Nie ustalono służebności gruntowych

10.03.2014

Poswiadcza się,
ze niniejszy dokument
został opracowany w wyniku prac
geodezyjnych i kartograficznych,
których rezultaty zawiera operat
techniczny wpisany do ewidencji
materiałów państwowego zasobu
geodezyjnego i kartograficznego
STAROSTA ŚWIDNICKI
Organ prowadzący państwowy zasób geodezyjny
i kartograficzny
P.9219, 1014, 402
Identyfikator ewidencyjny numeru zasobu
Geodezyjny i Kartograficzny
Urząd Miejski w Świdnicy
ul. Łukaszyńskiego 7
58-100 Świdnica
tel. 74 640 85 85
fax 74 640 85 85

LEGENDA

- krawężnik wys. 12 cm 2x42
- krawężnik wys. 2 cm
- krawężnik reżeni
- oś reżeni
- linie wznaglowe i pomiarowa
- namierzalnia asfaltowa
- 2,25 mpa oświetlenie 6 m, LED
- studnia kanalizacyjna (uszczelniona)
- spłuczka
- kanalizacja deszczowa

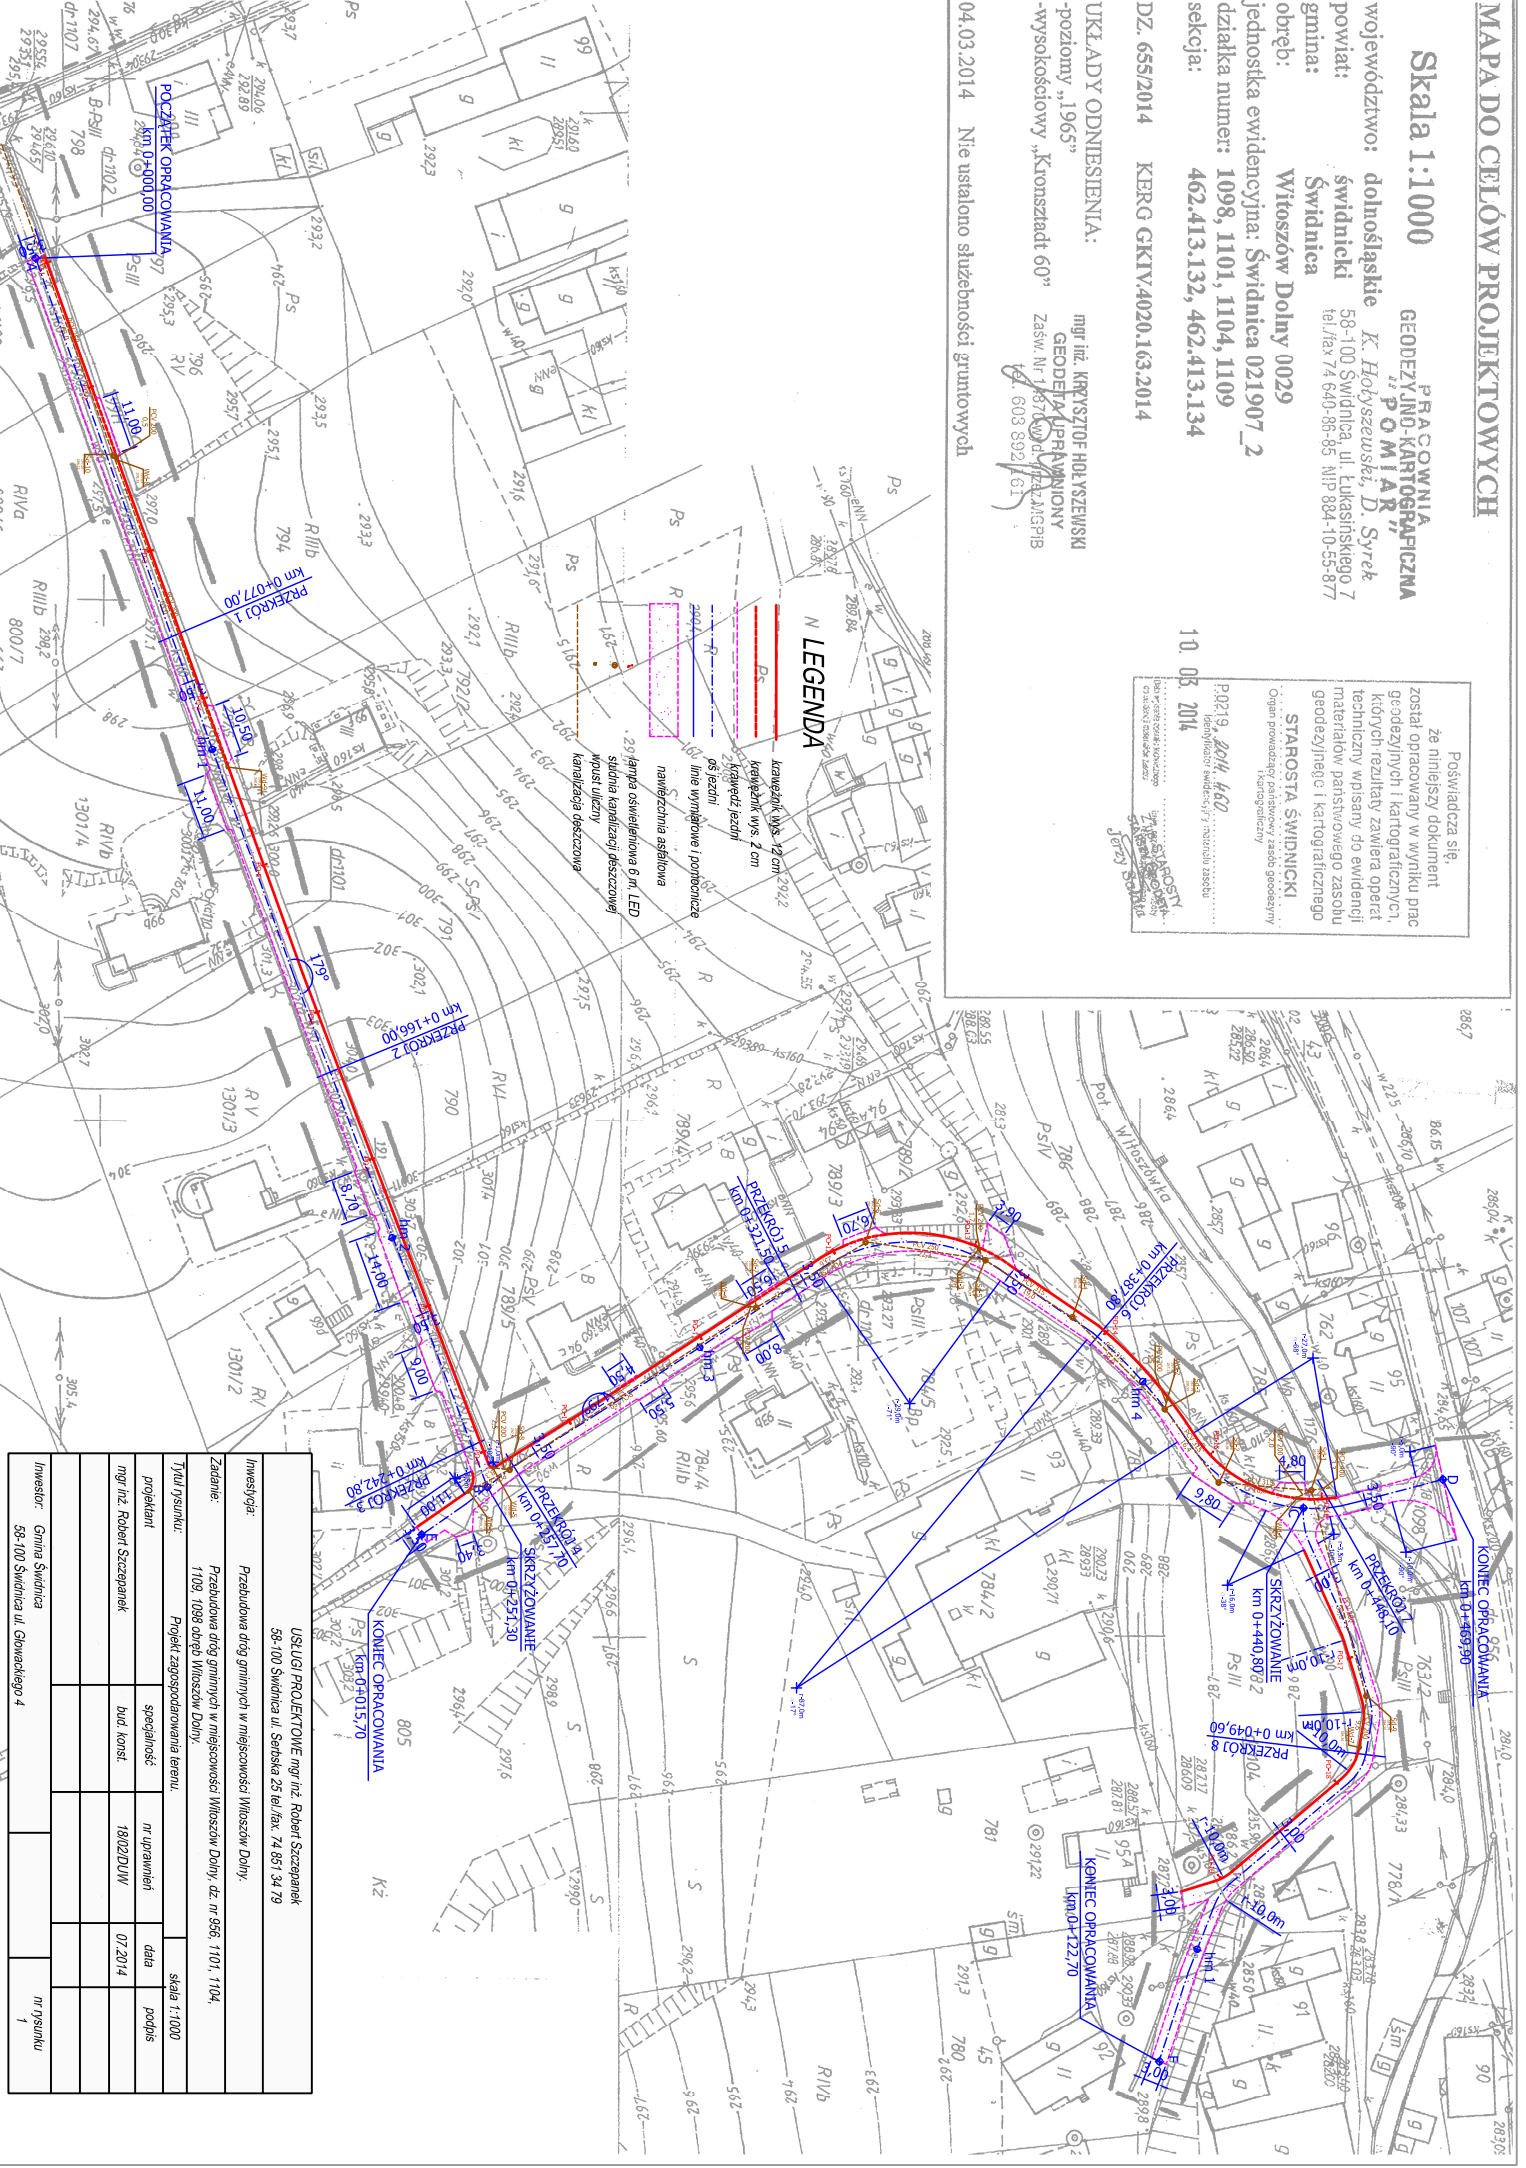

USŁUGI PROJEKTOWE mgr inż. Robert Szczepanek			
58-100 Świdnica ul. Szeńska 28 tel./fax. 74 657 34 79			
Investycja:	Przebudowa drogi gminnych w miejscowości Witoszów Dolny.		
Zadanie:	Przebudowa drogi gminnych w miejscowości Witoszów Dolny, dz. nr 556, 1101, 1104, 1109, 1098 oraz Witoszów Dolny.		
Tytuł rysunku:	Projekt zagospodarowania terenu.	skala 1:1000	
projektant:	mgr inż. Robert Szczepanek	specjalność	inżynieria
mgr inż. Robert Szczepanek		data	07.2014
		podpis	
Investor:	Gmina Świdnica		
	58-100 Świdnica ul. Gowickiego 4		
		nr rysunku	1