


**MAPA DO CELÓW PROJEKTOWYCH**

Skala 1:1000  
 wof. dolnośląskie  
 powiat: swidnicki  
 gmina: Swidnica  
 jednostka ewidencyjna: 021907.2, Swidnica  
 obręb: 0007, GRODZISZCZE

ukł. odniesienia:  
 "1965"  
 GK14.4020.2943.2014  
 Nie ustalano służebności gruntowych  
 Spracowano - 30.01.2015  
 Sporzędono - 30.01.2015  
 W obszarze oznaczonym linią ----  
 potwierdzono w terenie aktualność treści mapy zasadniczej.

Posiadać się,  
 ze niniejszy dokument  
 został opracowany w wyniku prac  
 geodezyjnych i kartograficznych,  
 których rezultaty zawiera operat  
 techniczny wpisany do ewidencji  
 materiałów państwowego zasobu  
 geodezyjnego i kartograficznego  
 STAROSTA ŚWIDNICKI  
 Organ prowadzący państwowy zasób geodezyjny i kartograficzny  
 P0219, 0215, 251  
 03 02 2015  
 Data wydania mapy zasadniczej  
 03 02 2015  
 Data wydania mapy zasadniczej

mgr inż. KRZYSZTOF HOŁYSZEWSKI  
**PACOWNIA**  
 GEODEZYJNO-KARTOGRAFICZNA  
 K. Hołyszewski, D. Syrek  
 58-100 Swidnica, ul. Łukasieńskiego 7  
 tel./fax 74 640-86-85, NIP 894-10-55-877  
 tel. 608 892 161  
 Zaśw. Nr 4670/14 przez MGPIB

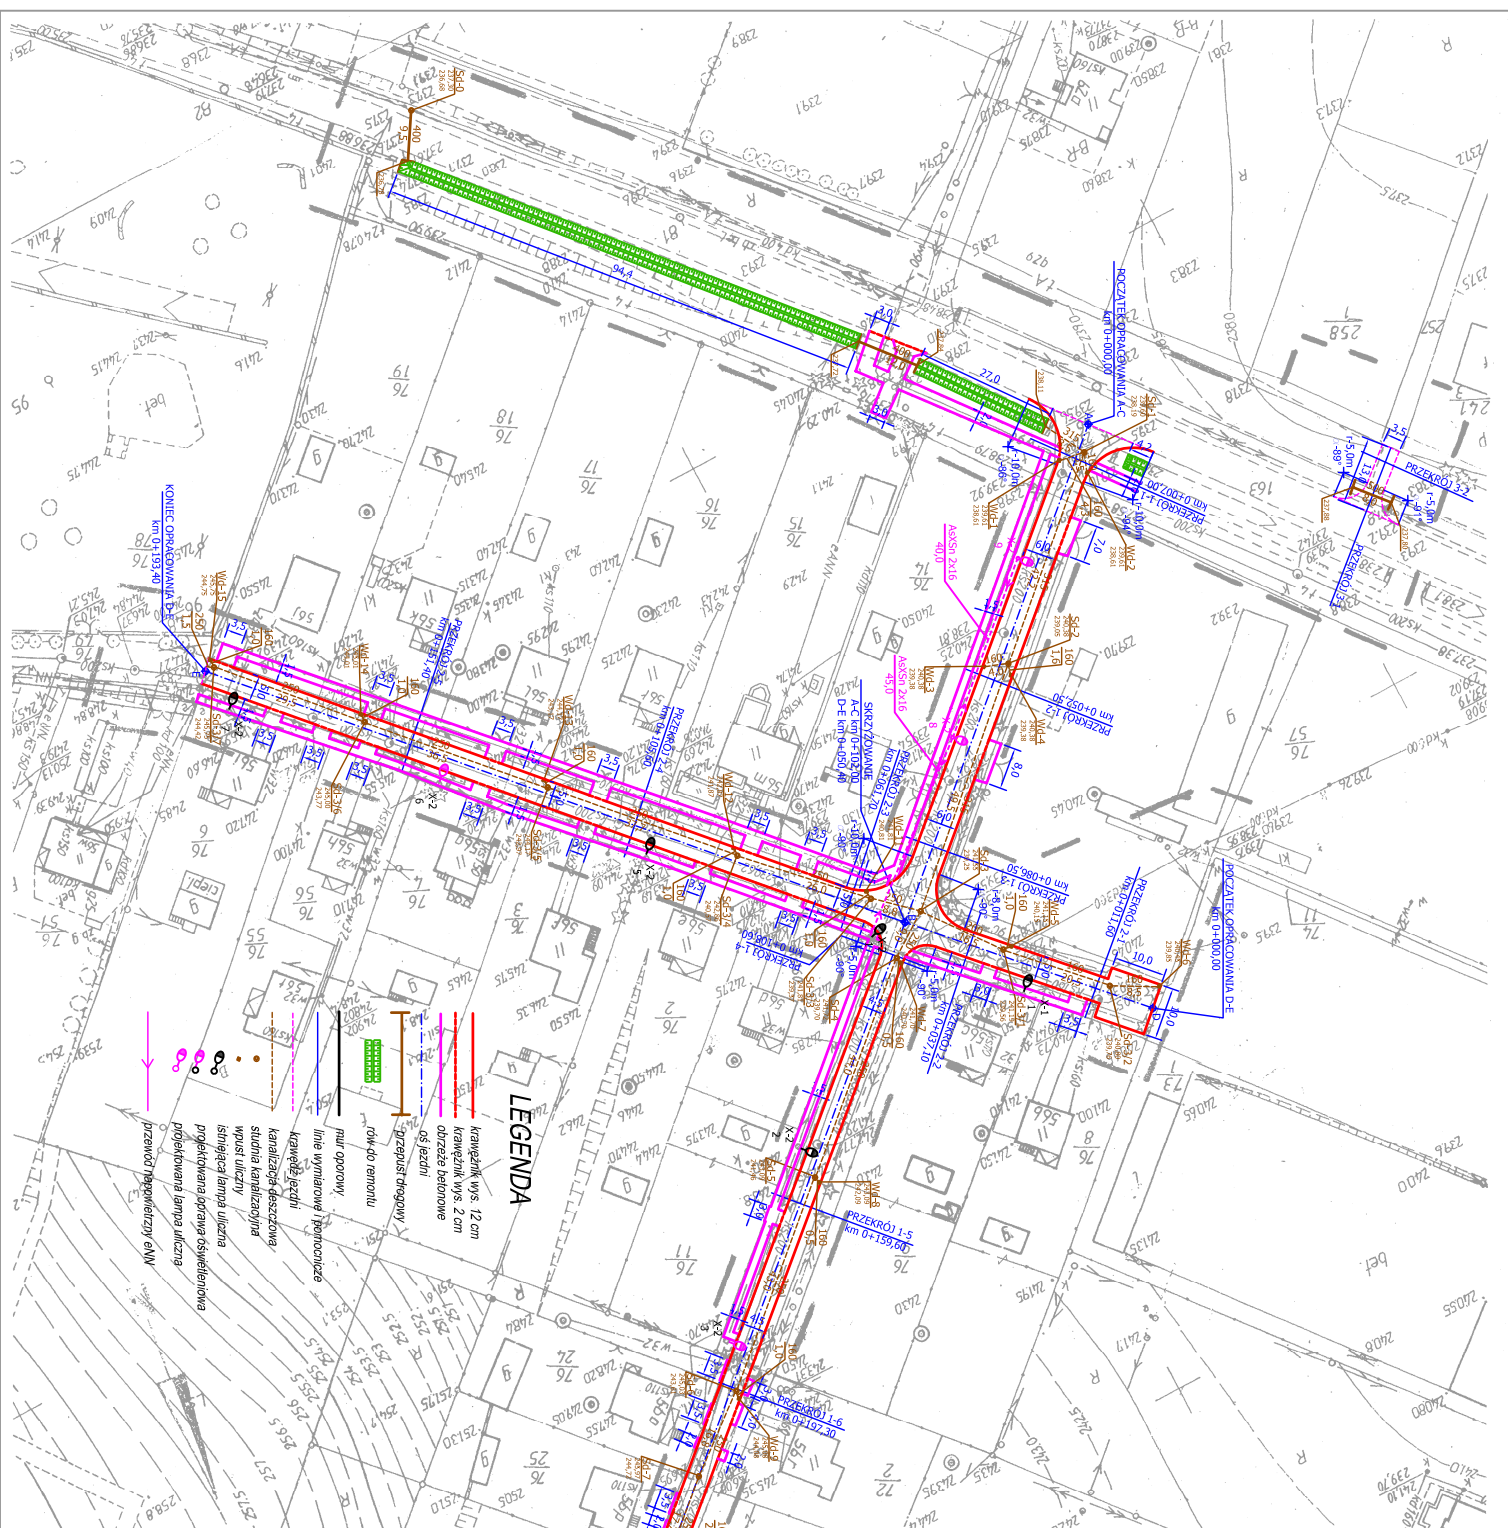

**LEGENDA**

- kanalizacja wys. 12 cm
- kanalizacja wys. 2 cm
- obrzeża betonowe
- os. jezdn.
- przepusty drogowy
- rów do orenonu
- mur oporowy
- linie wymiarowe i pogrubione
- krawężnik jezdni
- kanalizacja deszczowa
- studnia kanalizacyjna
- wysięk uliczny
- istniejąca lampy uliczne
- projektowana oprawa oświetleniowa
- projektowana lampy uliczne
- przewoźni przepiętury ełw

Inwestor:		Gmina Swidnica 58-100 Swidnica ul. B. Głowackiego 4
Tytuł rysunku:		Projekt zagospodarowania terenu
projektant	spejalność	nr uprawnień
mgr inż. Robert Szczepanek	bud. konst.	18020DUW
Zadanie:		data
Przebudowa dróg gminnych oraz drogi wojewódzkiej nr 382 w miejscowości Grodziszczce		01.2015
Inwestycja:		poopis
Przebudowa dróg gminnych oraz drogi wojewódzkiej nr 382 w miejscowości Grodziszczce		skala 1:1000
Urządzenie:		nr rysunku
Projekt zagospodarowania terenu		1