


GRANICA OPRACOWANIA



| ZESTAWIENIE POMIĘSZCZEŃ | | | |
|-------------------------|----------|----------|--------------|
| Wz | Pow. | Przebieg | |
| 1.1 | Kuchnia | 4,4 | pl. ceramika |
| 1.2 | Łazienka | 4,0 | wykładka pcz |
| 1.3 | Łazienka | 3,8 | pl. ceramika |
| 1.4 | Złazisko | 1,1 | pl. ceramika |
| 1.5 | Łazienka | 1,1 | pl. ceramika |
| 1.6 | Złazisko | 1,1 | pl. ceramika |
| 1.7 | Łazienka | 1,1 | pl. ceramika |
| 1.8 | Łazienka | 1,1 | pl. ceramika |
Zabezpieczenie przejść stryfowych pod:

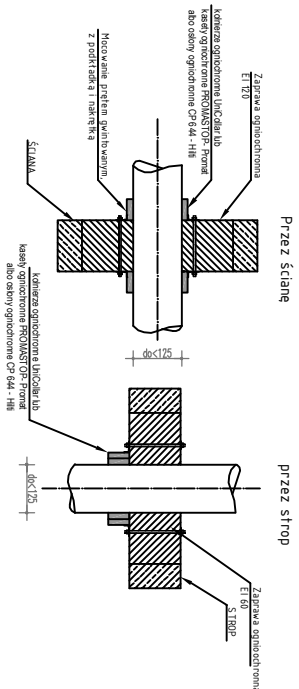

Oznaczenia:

- Woda Zimna
- Woda Ciepła
- Woda Cyrkulacyjna

| | | | |
|---|-----------------------|---|---------|
| PRACOWNIA PROJEKTOWA FIRMY ARCHIKON ROBERT KRYSPIAK 58-100 Świdnica, ul. Armii Krajowej 29/9 tel.: 074-85-20-600 lub 604-560-251, e-mail: biuro@archikon.net NIP: 884-154-62-33, Regon: 890647666 | | | |
| TYTUŁ RZUT PARTERU -INSTALACJA WODY | | | |
| DATA 03.2014 | SKALA 1:100 | NR RYSUNKU IS-03 | |
| TEMAT SALA GIMNASTYCZNA Z ZARĘCZNIĄ I ŁAZIENKĄ DO BUDYNKU SZKOŁY PODSTAWOWEJ W BISTECZCE GÓRNEJ, BISTECZKA GÓRKA 64, 58-114 BISTECZKA GÓRKA Dz. nr 602, 594, Odrob 003 Bisteczka Góra | | | |
| ZŁOŻENIE PROJEKTOWA ARCHIKON ROBERT KRYSPIAK ŚWIDNICA, ARMII KRAJOWEJ 29/9 | | STADIUM OPRACOWANIA PROJEKT WYKONAWCZY | |
| INWESTOR GMINA ŚWIDNICA ul. Bartosza Chwojskiego 4, 58-100 Świdnica | | | |
| ZESPÓŁ PROJEKTOWY SPEC. / NR OPRACOWANIA | | DATA | POPISEK |
| MGR INŻ. MARIUSZ WĄSIKOWSKI | | INSTALACJA upr. nr 10000506 | 03.2014 |
| MGR INŻ. RYSZARD WUDNIK | | INSTALACJA upr. nr 124763 JG | 03.2014 |