

geodezyjny i kartograficzny, których rezultaty zawiera operat techniczny wpisany do ewidencji materiałów państwowego zasobu geodezyjnego i kartograficznego

STAROSTA ŚWIDNICKI
Organ prowadzący państwowy zasób geodezyjny i kartograficzny

P.0219.2016.620
17.03.2016


z up. STAROSTA ŚWIDNICKI
Dariusz Syrek
Geodeta uprawniony do wykonywania czynności w zakresie geodezyjnym i kartograficznym

MAPA DO CELÓW PROJEKTOWYCH

Skala 1: 500
woj. dolnośląskie
powiat: świdnicki
jednostka ewidencyjna: 021907_2, Świdnica
obr. 0024, Słotwina
dz.: 234/1
ukł. odniesienia:
-poziomy 2000
-wysokościowy Kronsztadt 86
-nr zgłoszenia GKIV.4020.1.512.2015
-nie badano obciążeń służebnościami gruntowymi
Sporządzono – 15.03.2016

PRACOWNIA GEODEZYJNO-KARTOGRAFICZNA "POMIAR"
K. Hołyszewski, D. Syrek
58-100 Świdnica, ul. Łukasieckiego 7
tel. 71 400 1174, tel. 71 400 53 77

DARIUSZ SYREK
GEODETA UPRAWNIONY
Św. nr 12761 wyd. przez MGPIB
tel. 601 890 541

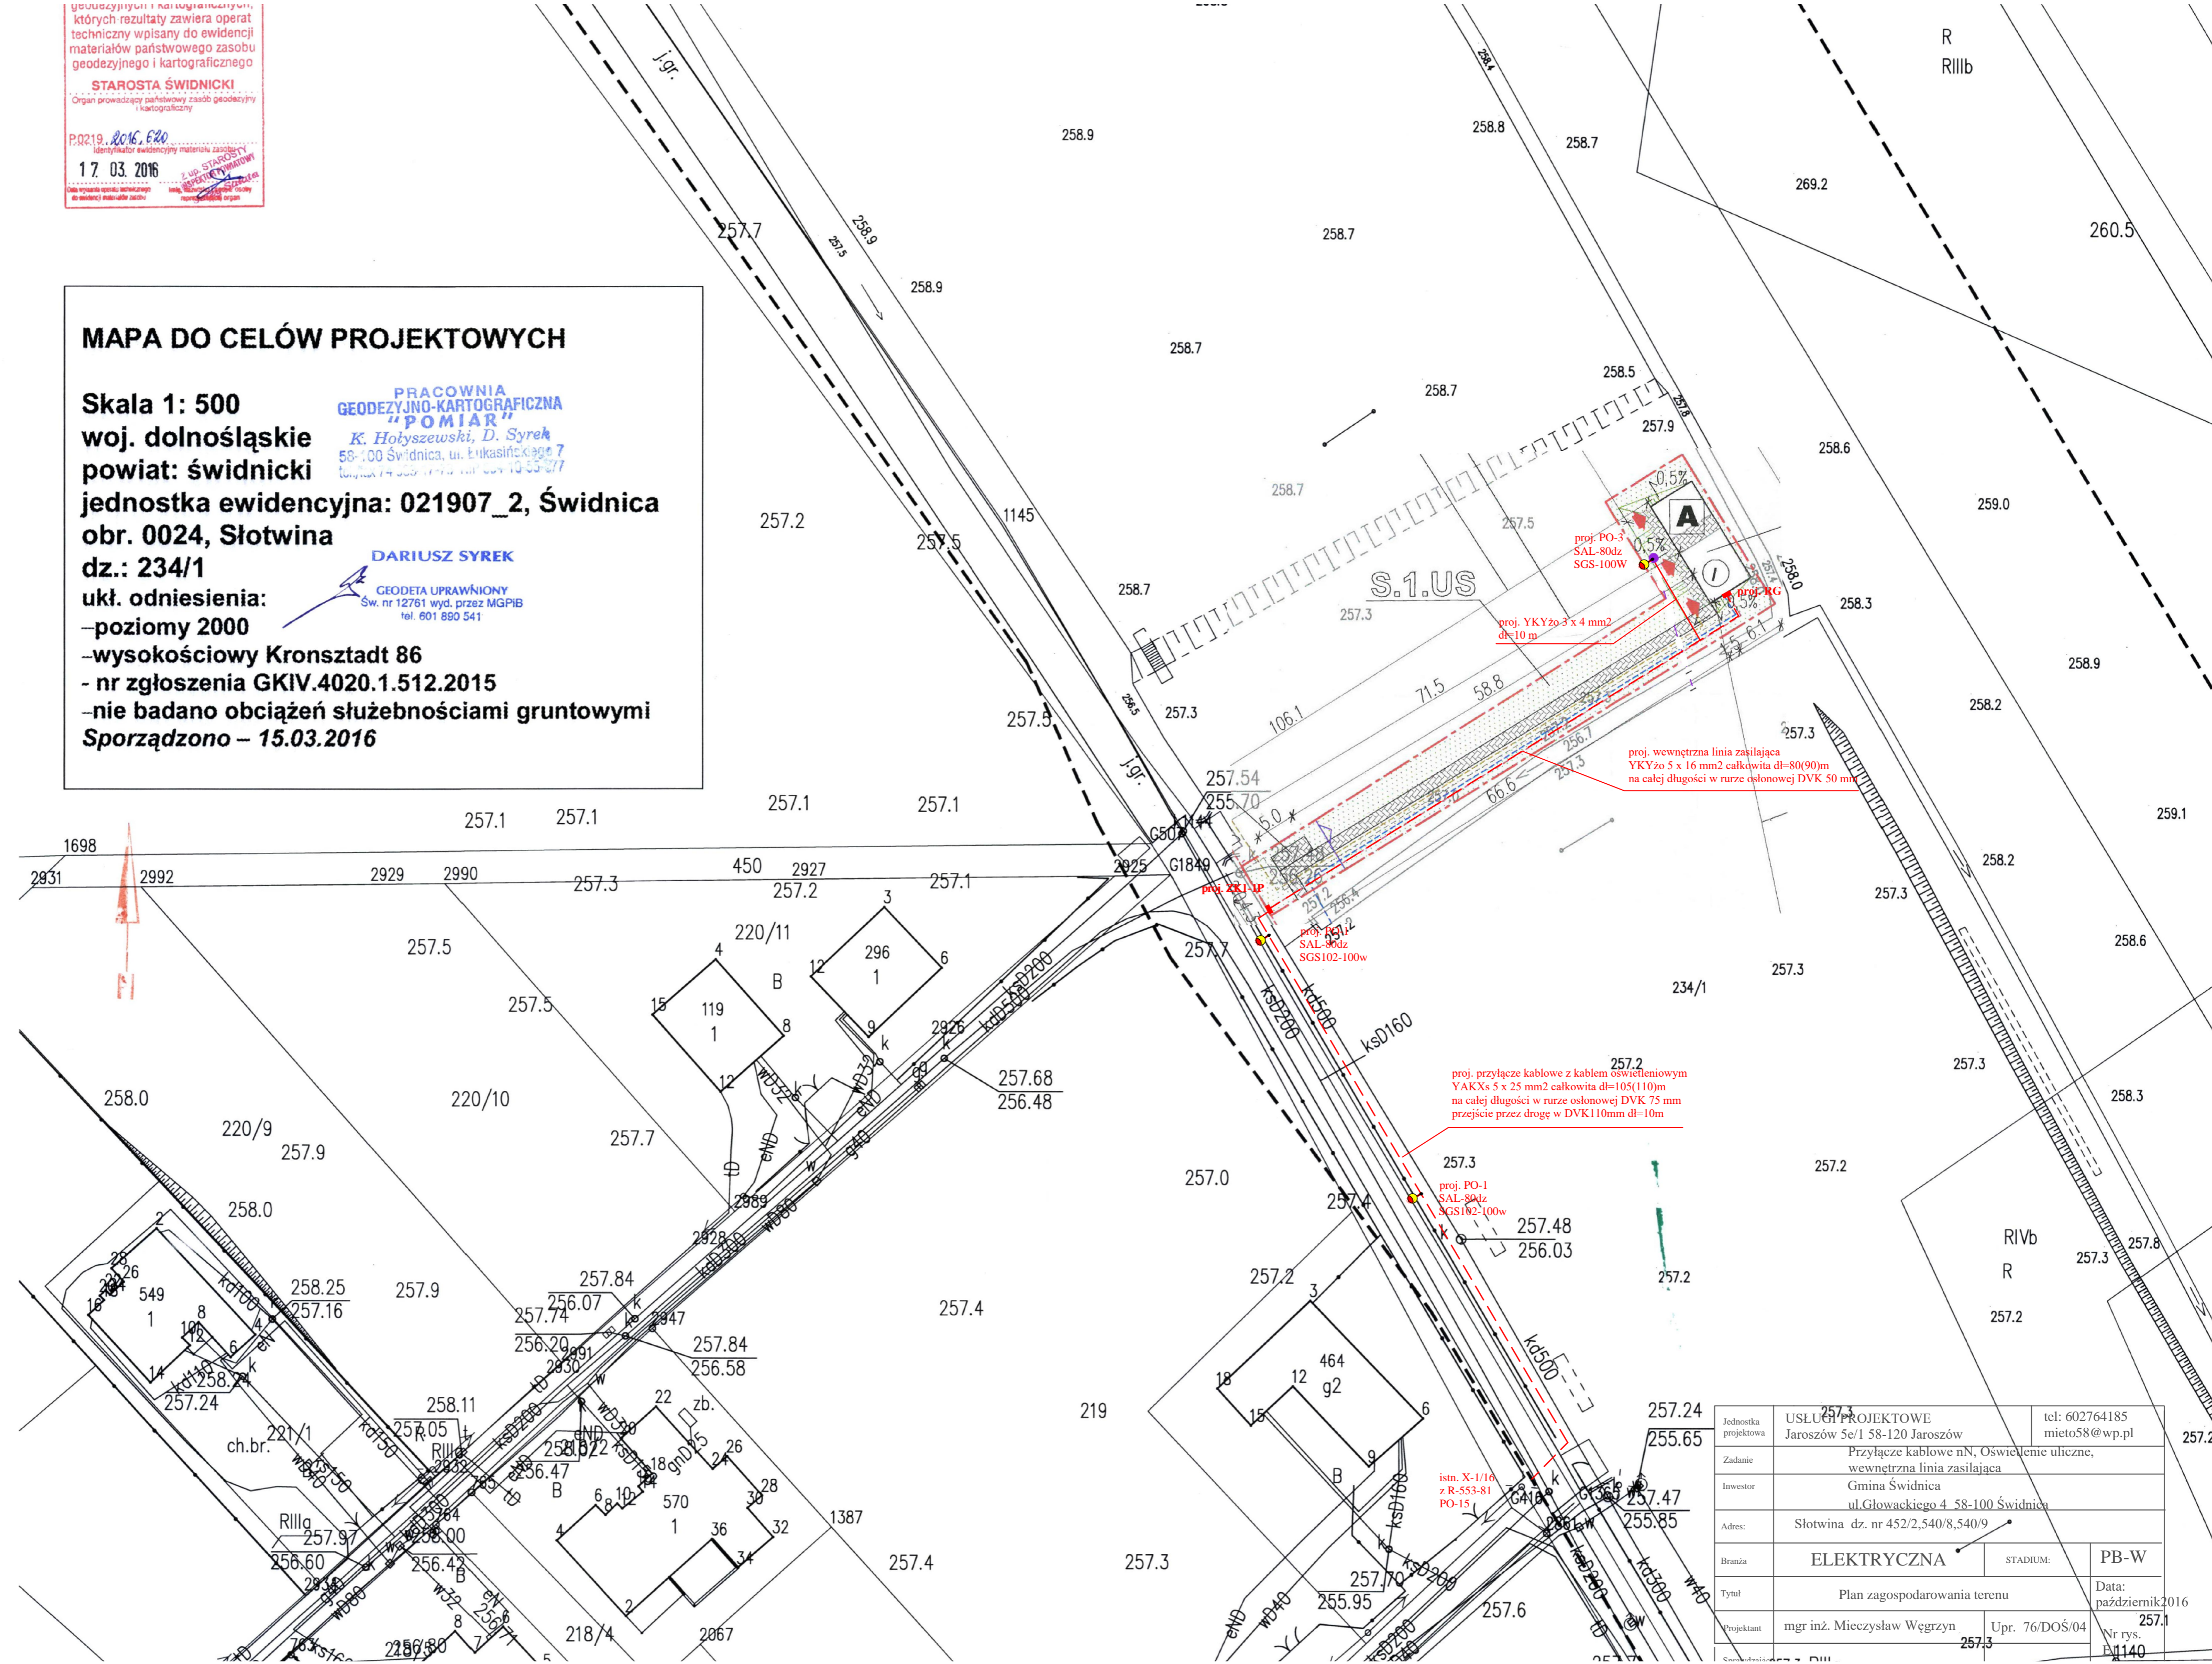

Jednostka projektowa	USŁUGI PROJEKTOWE Jarosów 5e/1 58-120 Jarosów	tel: 602764185 mieto58@wp.pl
Zadanie	Przyłącze kablowe nN, Oświetlenie uliczne, wewnętrzna linia zasilająca	
Investor	Gmina Świdnica ul. Głowackiego 4 58-100 Świdnica	
Adres:	Słotwina dz. nr 452/2,540/8,540/9	
Branża	ELEKTRYCZNA	STADIUM: PB-W
Tytuł	Plan zagospodarowania terenu	
Projektant	mgr inż. Mieczysław Węgrzyn	Upr. 76/DOŚ/04 257.3
Projektant	Data: październik 2016 Nr rys. 257.1 B1140	