



WYKAZ STALI ZBROJENIOWEJ

NR	Średnica [mm]	Długość [cm]	Ilość [szt.]	DŁUGOŚĆ CAŁKOWITA [m]	
				ŚŁOŚ	34GS
1	12	40	2		0.80
2	12	40	2		0.80
3	12	110	4		4.40
4	6	90	6	5.4	
DŁUGOŚĆ OGÓŁEM [m]				5.4	6.00
MASA JEDNOSTKOWA [kg/m]				0.222	0.888
MASA DLA 1 szt. [kg]				1.20	5.33
MASA DLA 21 szt. [kg]				25.2	111.93

WYMIAROWANIE STRZEMION

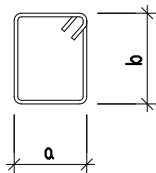




WYMIAROWANIE PRETOW

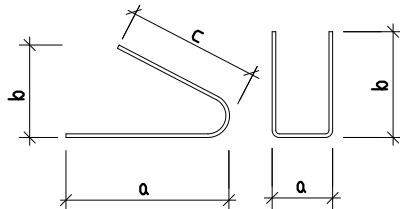

BETON C25/30 XC2
WG PN-EN 206-1
STAL ZBROJENIOWA (A-IIIIN) #12
(A-0) Ø6
OTULINA 30 mm
50 mm od gruntu

STOPA FUNDAMENTOWA St-1 szt. 21

Skala 1:25

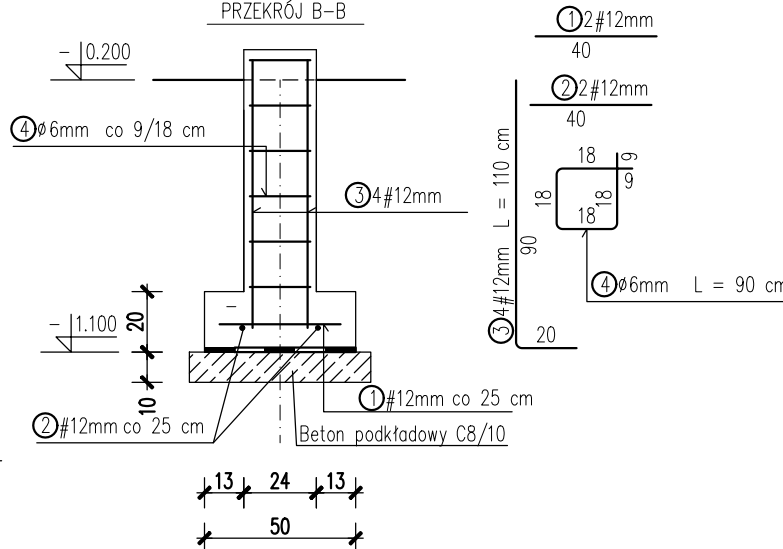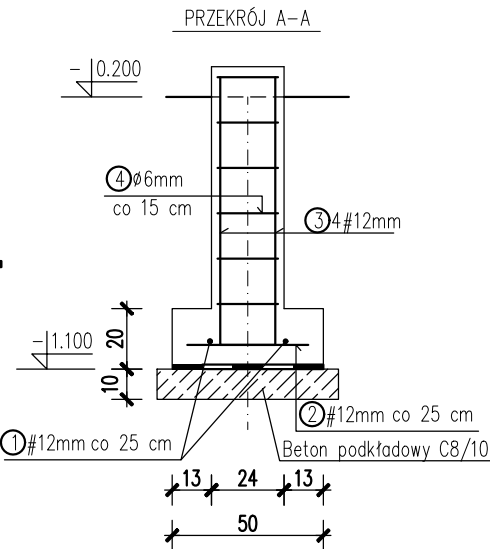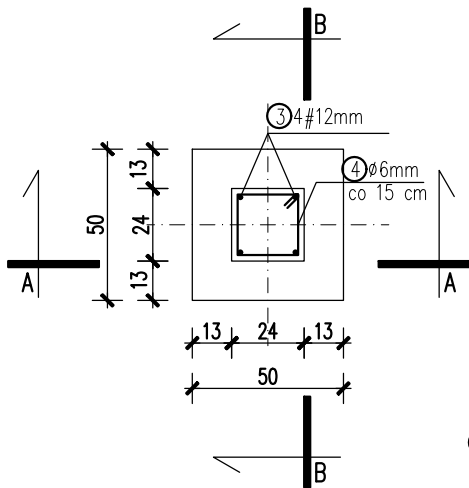

JEDNOSTKA PROJEKTOWA : BIURO PROJEKTOWE WIZER RAFAŁ JASIŃSKI		ul.Orzechowa 17a 55-010 Św. Katarzyna NIP 611-238-23-00 tel. 501-143-151 architekt@pracowniawizer.pl pracownia@pracowniawizer.pl www.pracowniawizer.pl	
INWESTOR: GMINA ŚWIDNICA ul. B. Głowackiego 4, 58-100 Świdnica		INWESTYCJA: BUDOWA BUDYNKU SZATNIOWO-SANITARNEGO	
ZESPÓŁ AUTORSKI :			
BRANŻA: KONSTRUKCJA	OPRACOWAŁ: mgr inż. Mariusz SKUZA upr. nr 5/DOŚ/05	PODPIS:	
	SPRAWDZIŁ: mgr inż. Krzysztof SZYDEŁKO upr. nr 16/DOŚ/12	PODPIS:	
STADIUM: PROJEKT WYKONAWCZY		RYSEK NR: K-1	
BRANŻA: KONSTRUKCJA		RYSEK NR: K-1	
ZASTRZĘGA SIĘ WSZELKIE PRAWA WYNIKAJĄCE Z USTAWY O PRAWIE AUTORSKIM			