


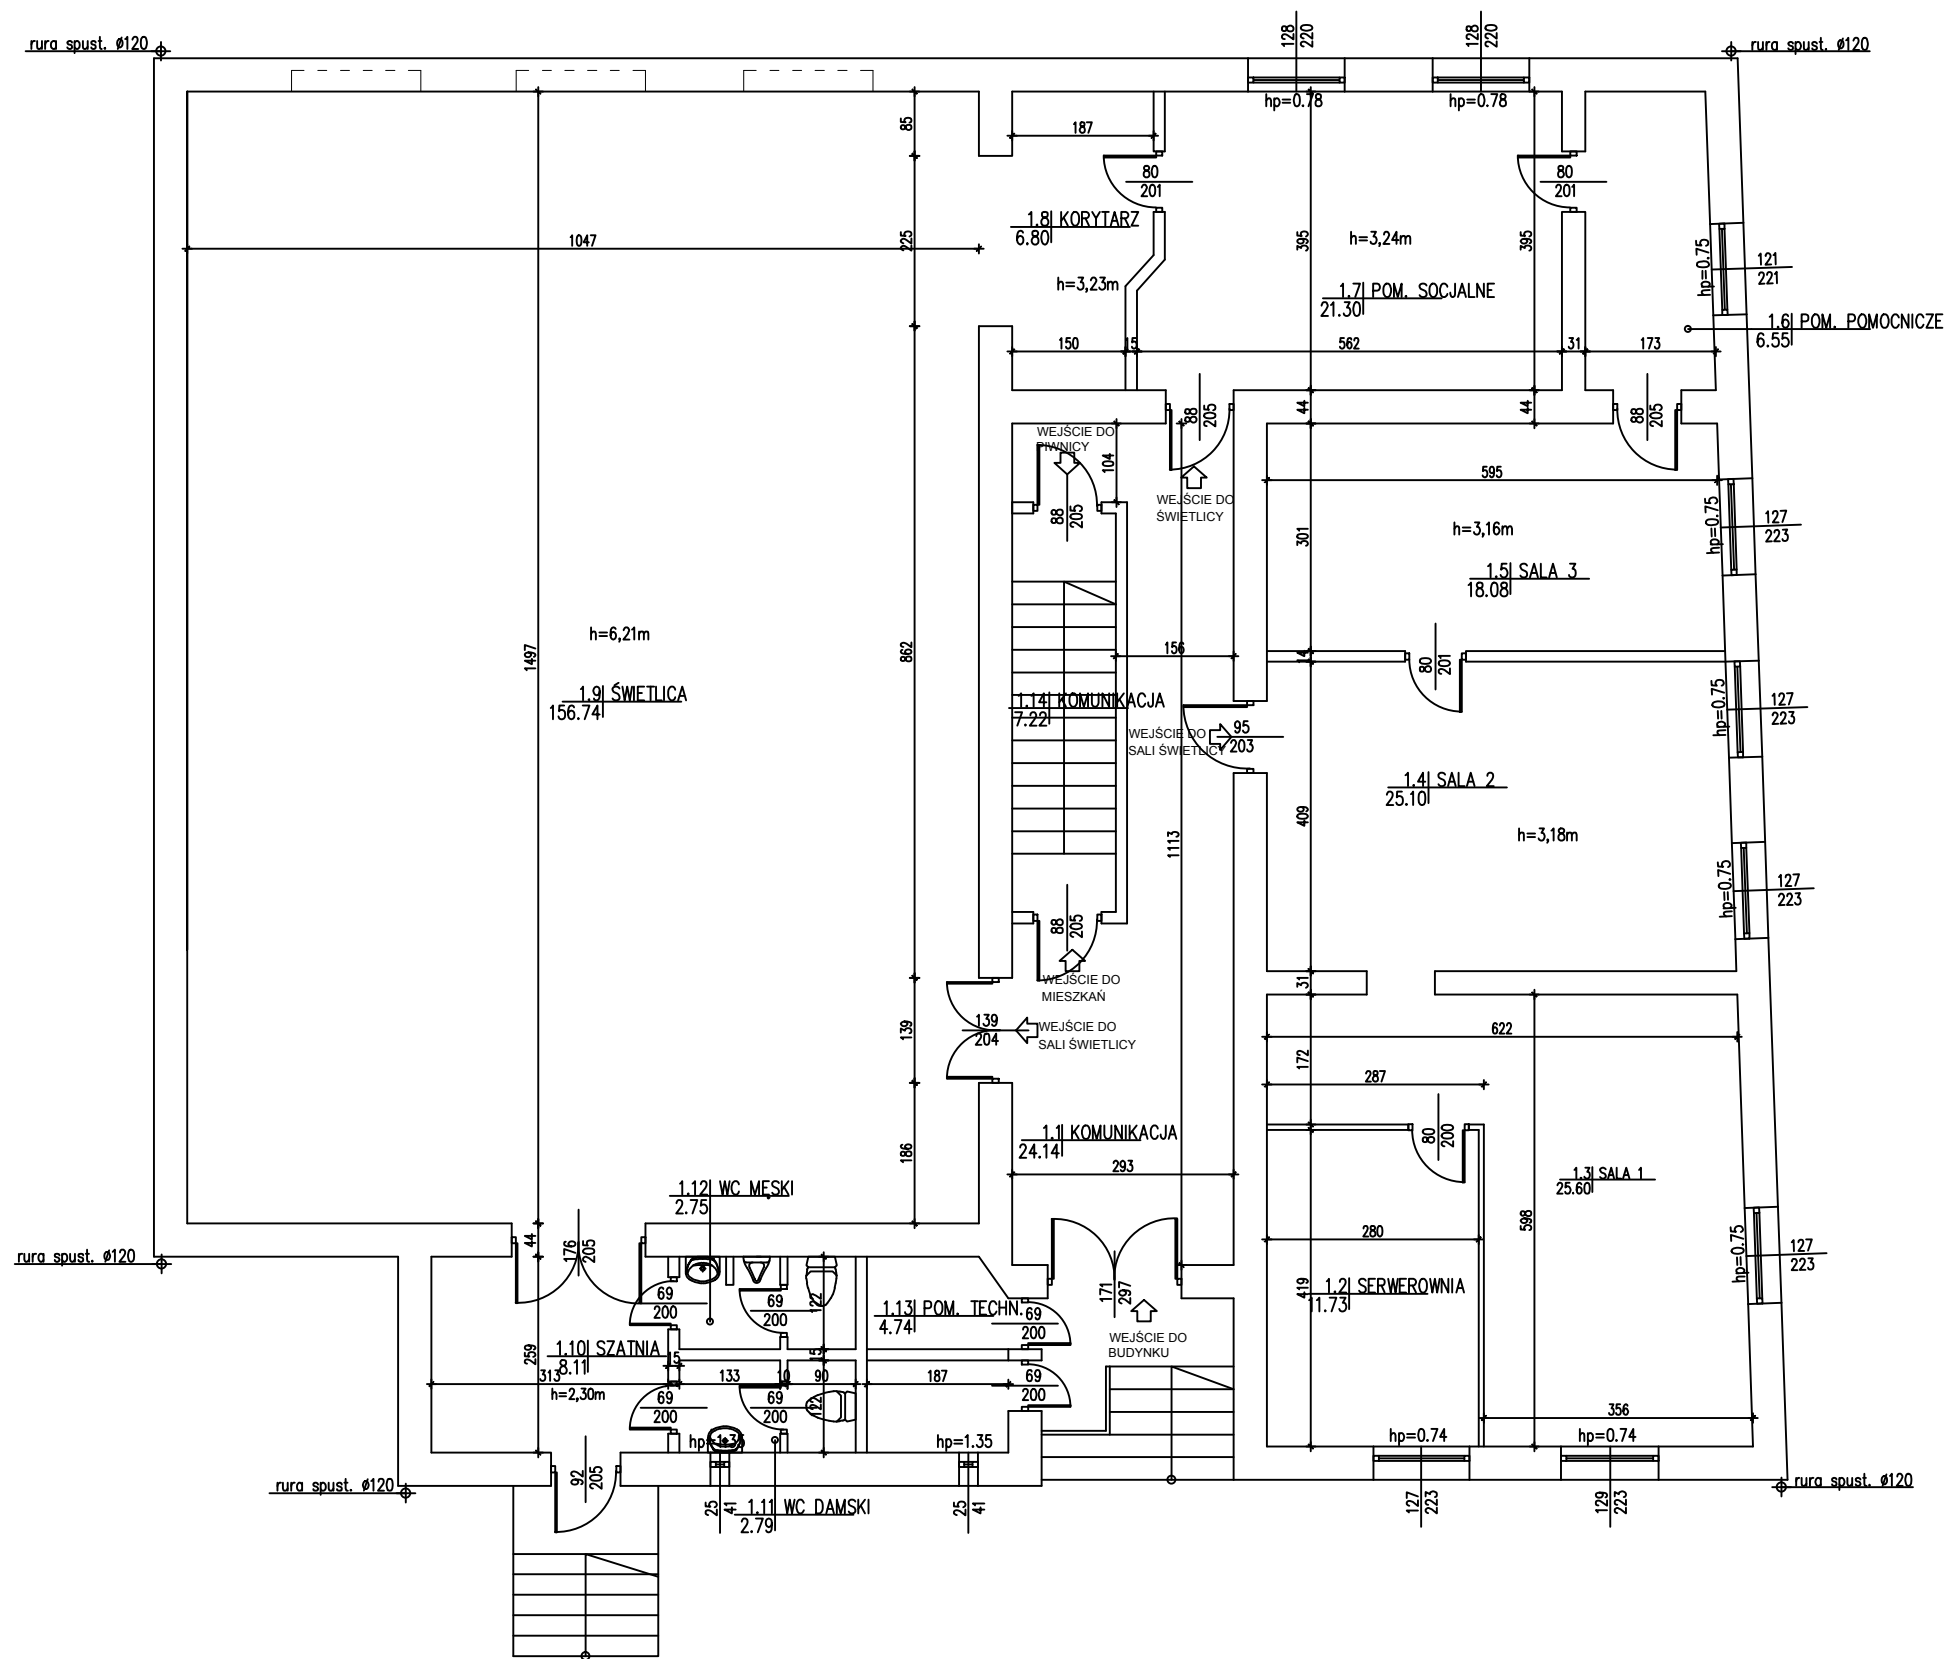

ZESTAWIENIE POW. UŻYTKOWYCH

PARTER		
NR	NAZWA	POW[m2]
1.1	KOMUNIKACJA	24.14
1.2	SERWEROWNIA	11.73
1.3	SALA 1	25.60
1.4	SALA 2	25.10
1.5	SALA 3	18.08
1.6	POM. POMOCNICZE	6.55
1.7	POM. SOCJALNE	21.30
1.8	KORYTARZ	6.80
1.9	ŚWIELICA	156.74
1.10	SZATNIA	8.11
1.11	WC DAMSKI	2.79
1.12	WC MĘSKI	2.75
1.13	POM. TECHNICZNE	4.74
SUMA		314.43

PRACOWNIA PROJEKTOWA KATARZYNA SKAZA-OZIMEK
ul. Modrzewiowa 13, 55-040 Bielany Wrocławskie
tel.+48602638208 katarzyna.skaza-ozimek@skaza.com.pl

obiekt:	REMONT ŚWIELICY WIEJSKIEJ		
adres inwestycji:	Ślotwina 36, jedn. ewid. 021907_2 Świdnica, dz. nr 158/3, obręb 0024 Ślotwina		
projektant:	mgr inż. arch. Aleksandra Kulbas-Leśniak nr uprawnień 12/08/DOIA		
branża:	inwentaryzacja	stadium: inwentaryzacja budowlana	skala: 1:100
temat rysunku:	RZUT PARTERU		
data:	21.03.2016	nr rysunku:	IN03