
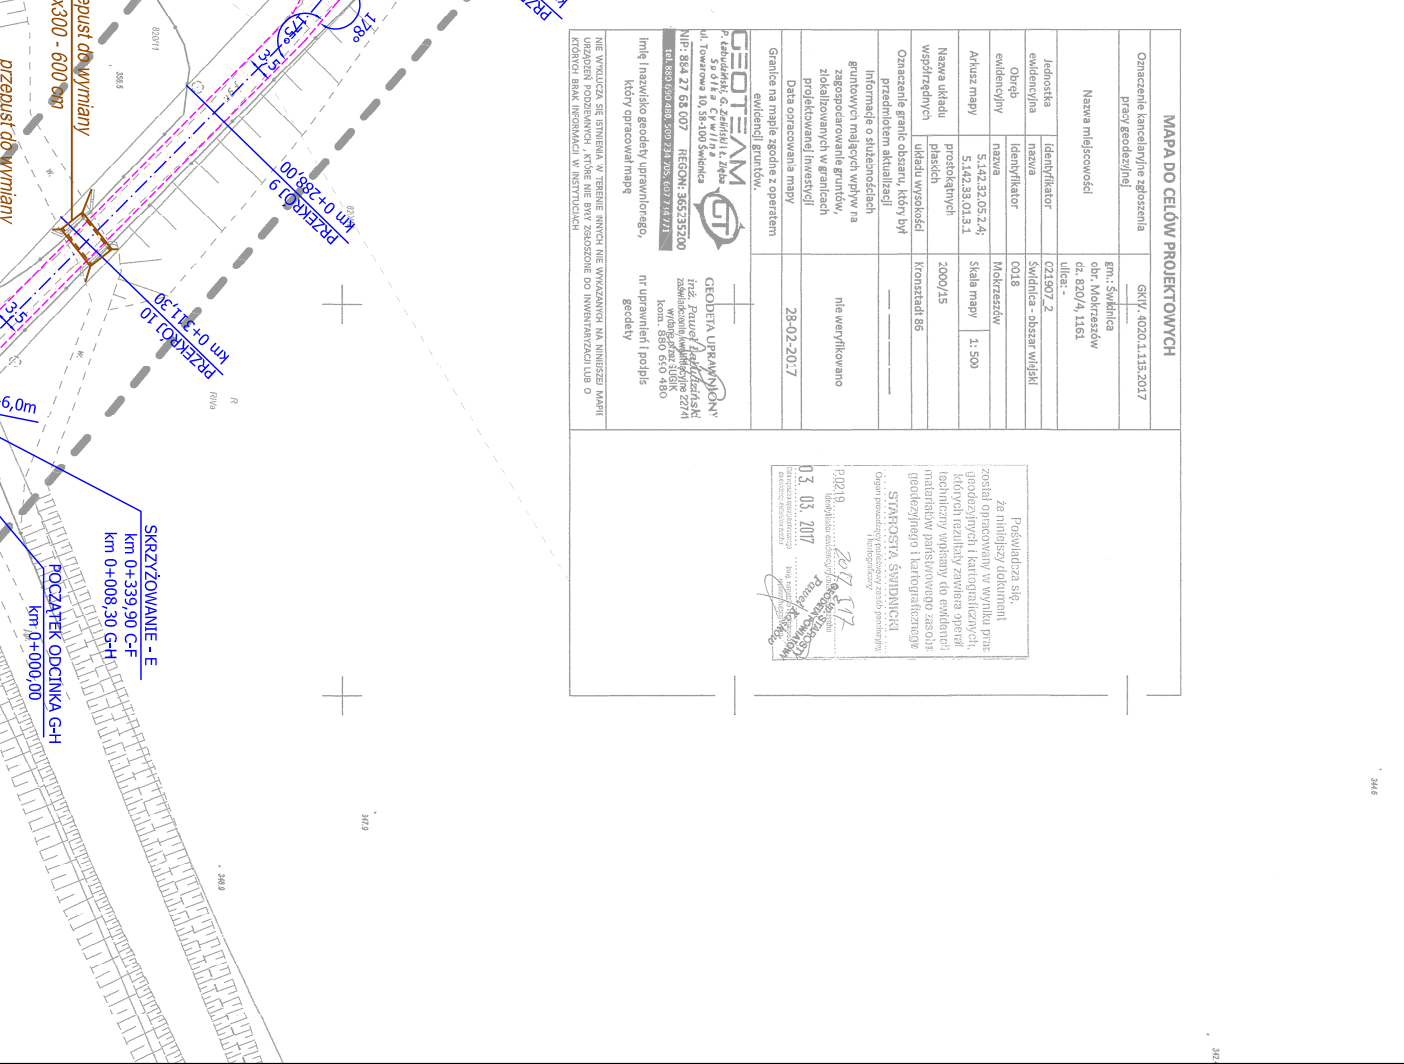


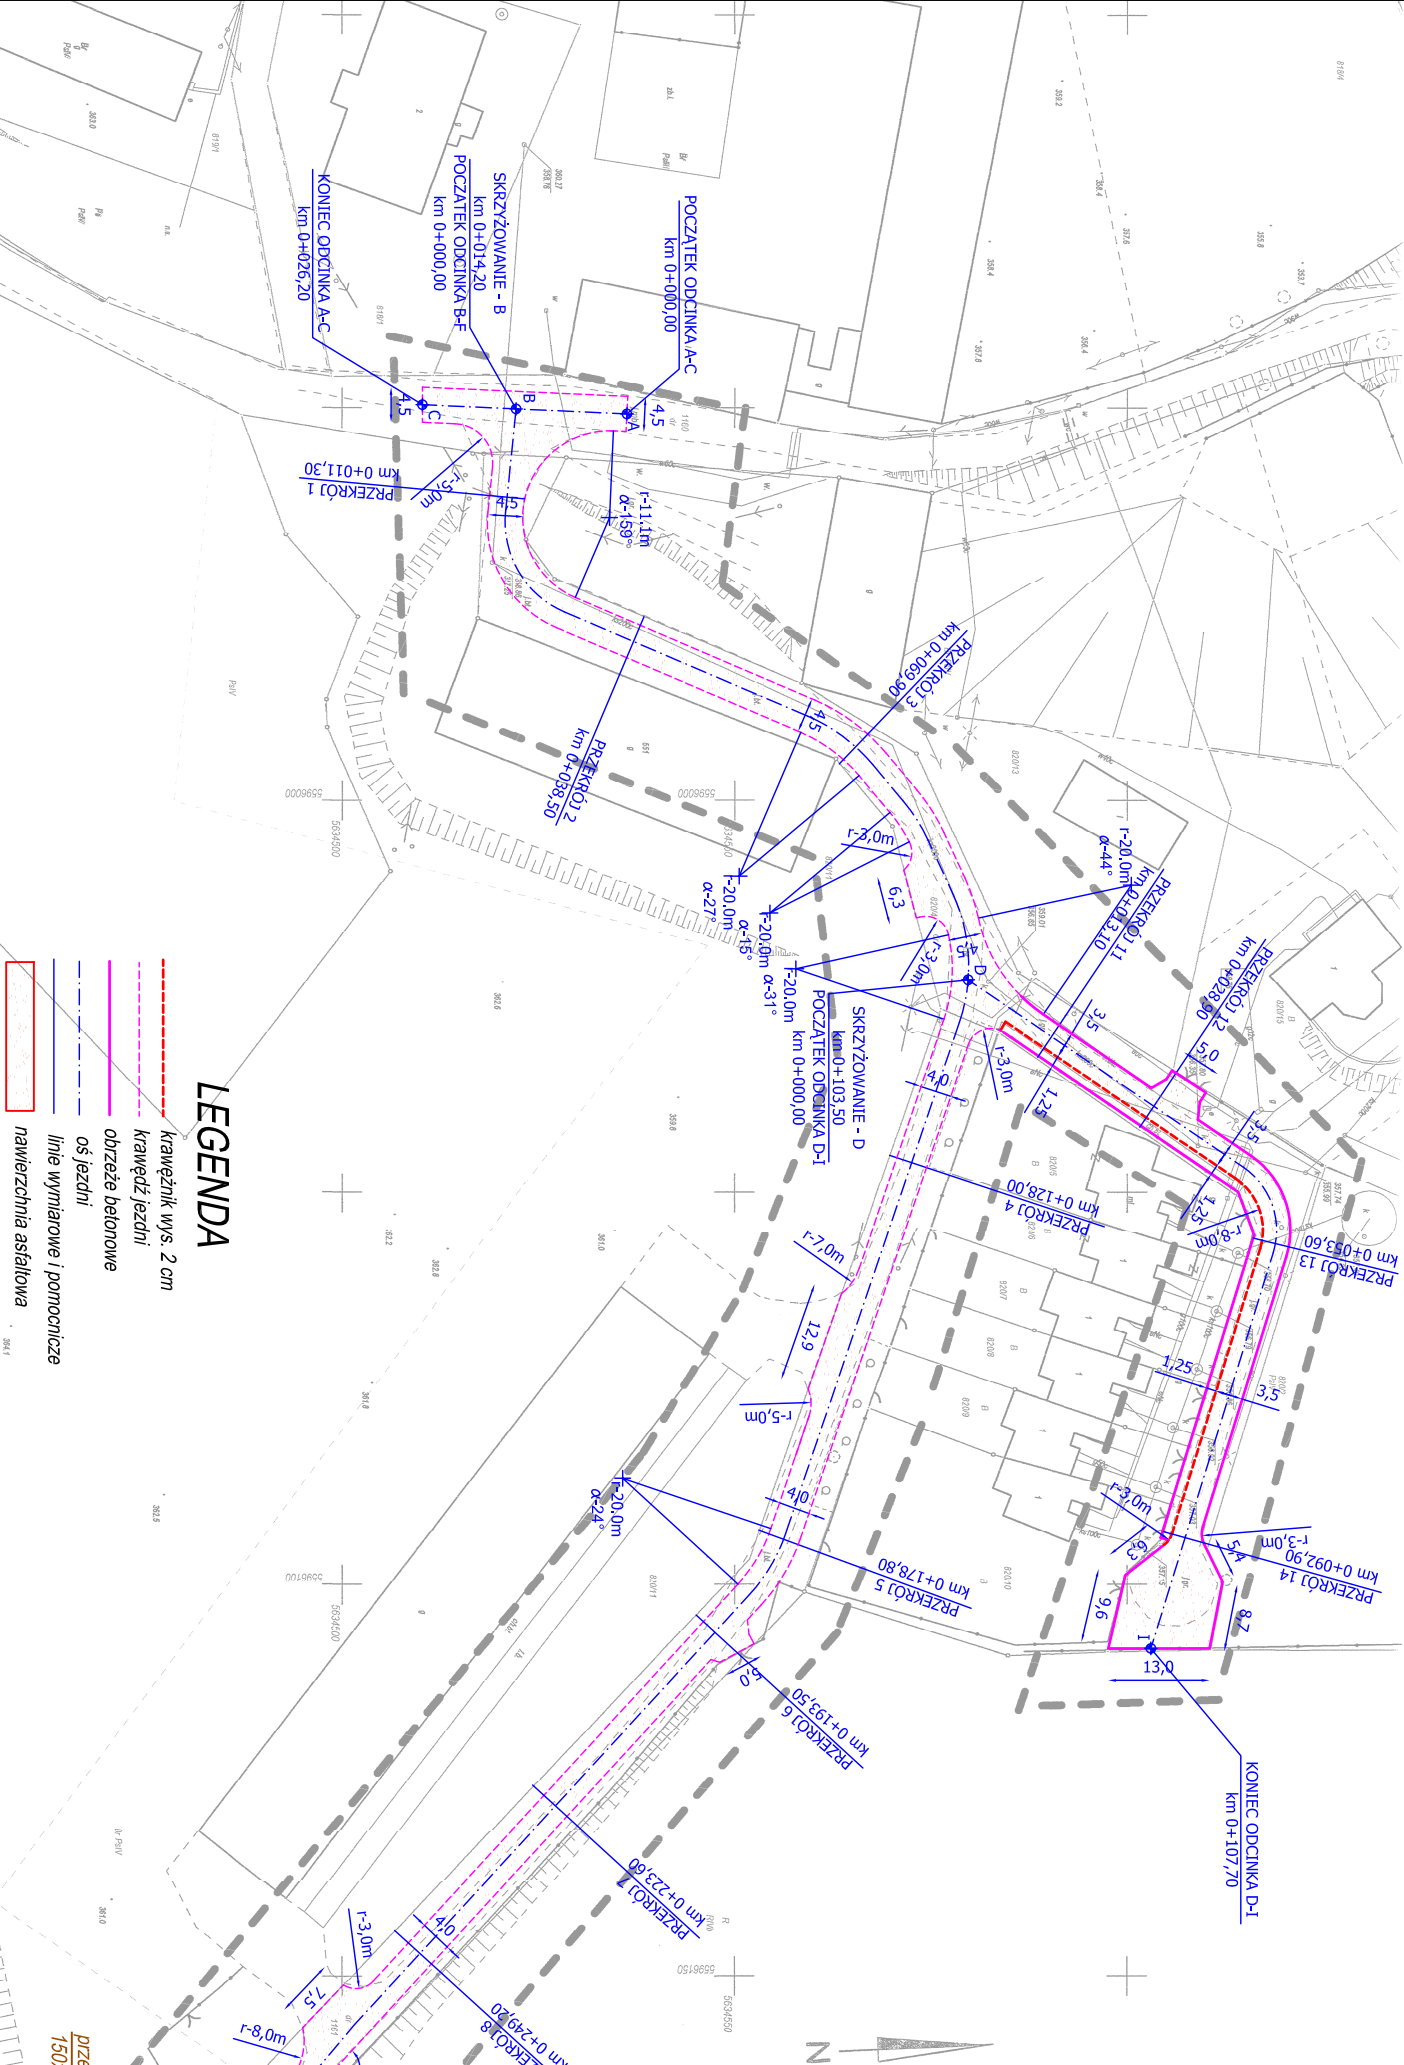

Inwestor: Pracownia 600 gromiwy w Katowicach 55-100 Sienkowiak ul. Sienkowiak 25 tel. 507 567 501	
Zlecenie: Przekazanie 600 gromiwy w Katowicach dat. nr 1144/1185 1161	
Tytuł projektu: projekt zagospodarowania terenu	skala: 1:500
projektant: mgr inż. Robert Szczygiel	data: 02.07.17
adres: 55-100 Sienkowiak ul. Sienkowiak 25	adres: 55-100 Sienkowiak ul. Sienkowiak 25
inwestor: Gmina Sienkowiak	nr projektu: 1