


OPIS OZNACZEŃ		
Lp.	Oznaczenie	Opis elementu
1	poz. 1.1	Rama żelbetowa R1 z betonu C25/30 o geometrii i zbrojeniu zgodnym z dokumentacją wykonawczą
2	poz. 1.2	Belka podporowa BP2–25/30cm w obr. kl. schod. wykonana z betonu C25/30, zbrojona zgodnie z dokumentacją wykonawczą
3	poz. 1.3	Belka spocznikowa BS1–25/33cm, w obr. klatki schodowej, wykonana z betonu C25/30, zbrojona zgodnie z dokumentacją wykonawczą
4	poz. 1.4	Belka spocznikowa BS2–25/30cm, w obr. klatki schodowej, wykonana z betonu C25/30, zbrojona zgodnie z dokumentacją wykonawczą
5	poz. 1.5	Podciąg stłowy P1 z dwuteowników 2 x HEB160 długości 230 cm, osadzony na podłewce beton. grubości min. 15 cm z betonu C15/20
6	poz. 1.6	Płyta spocznikowa, żelbetowa dwukierunkowo zbrojona górg i dołem prętami Ø8 co 15cm ze stali A–IIIN (B500SP), oparta na ścianach konstr. klatki schodowej, na podciągu P1 oraz monolit. połączona z ramą R1 i belkami BP2 i BS2
7	poz. 1.7	Wymian w obrębie trzonów kominowych/belka wsporcza kanałów wentylacyjnych wykonana z dwuteownika HEB160
8	poz. 1.8	Wymian w obrębie trzonów kominowych/belka wsporcza kanałów wentylacyjnych wykonana z dwuteownika NP160
9	poz. 1.9	Podlewka betonowa C20/25 o szerokości dostosowanej do wym. ściany, długości 25cm i wysokości min. 15 cm
10	W1	Wieniec żelbetowy o wymiarach 24x25 cm zbrojony 4Ø12 ze stali B500SP + strzemionami Ø6 co 20 cm A–0 (St0S)

UWAGA:

W MIEJSCACH OPARCIA DWUTEOWYCH BELEK STROPOWYCH NA ŚCIANACH KONSTRUKCYJNYCH, ZASTOSOWAĆ PODLEWKĘ BETONOWĄ C20/25 O WYSOKOŚCI MIN. 15 CM

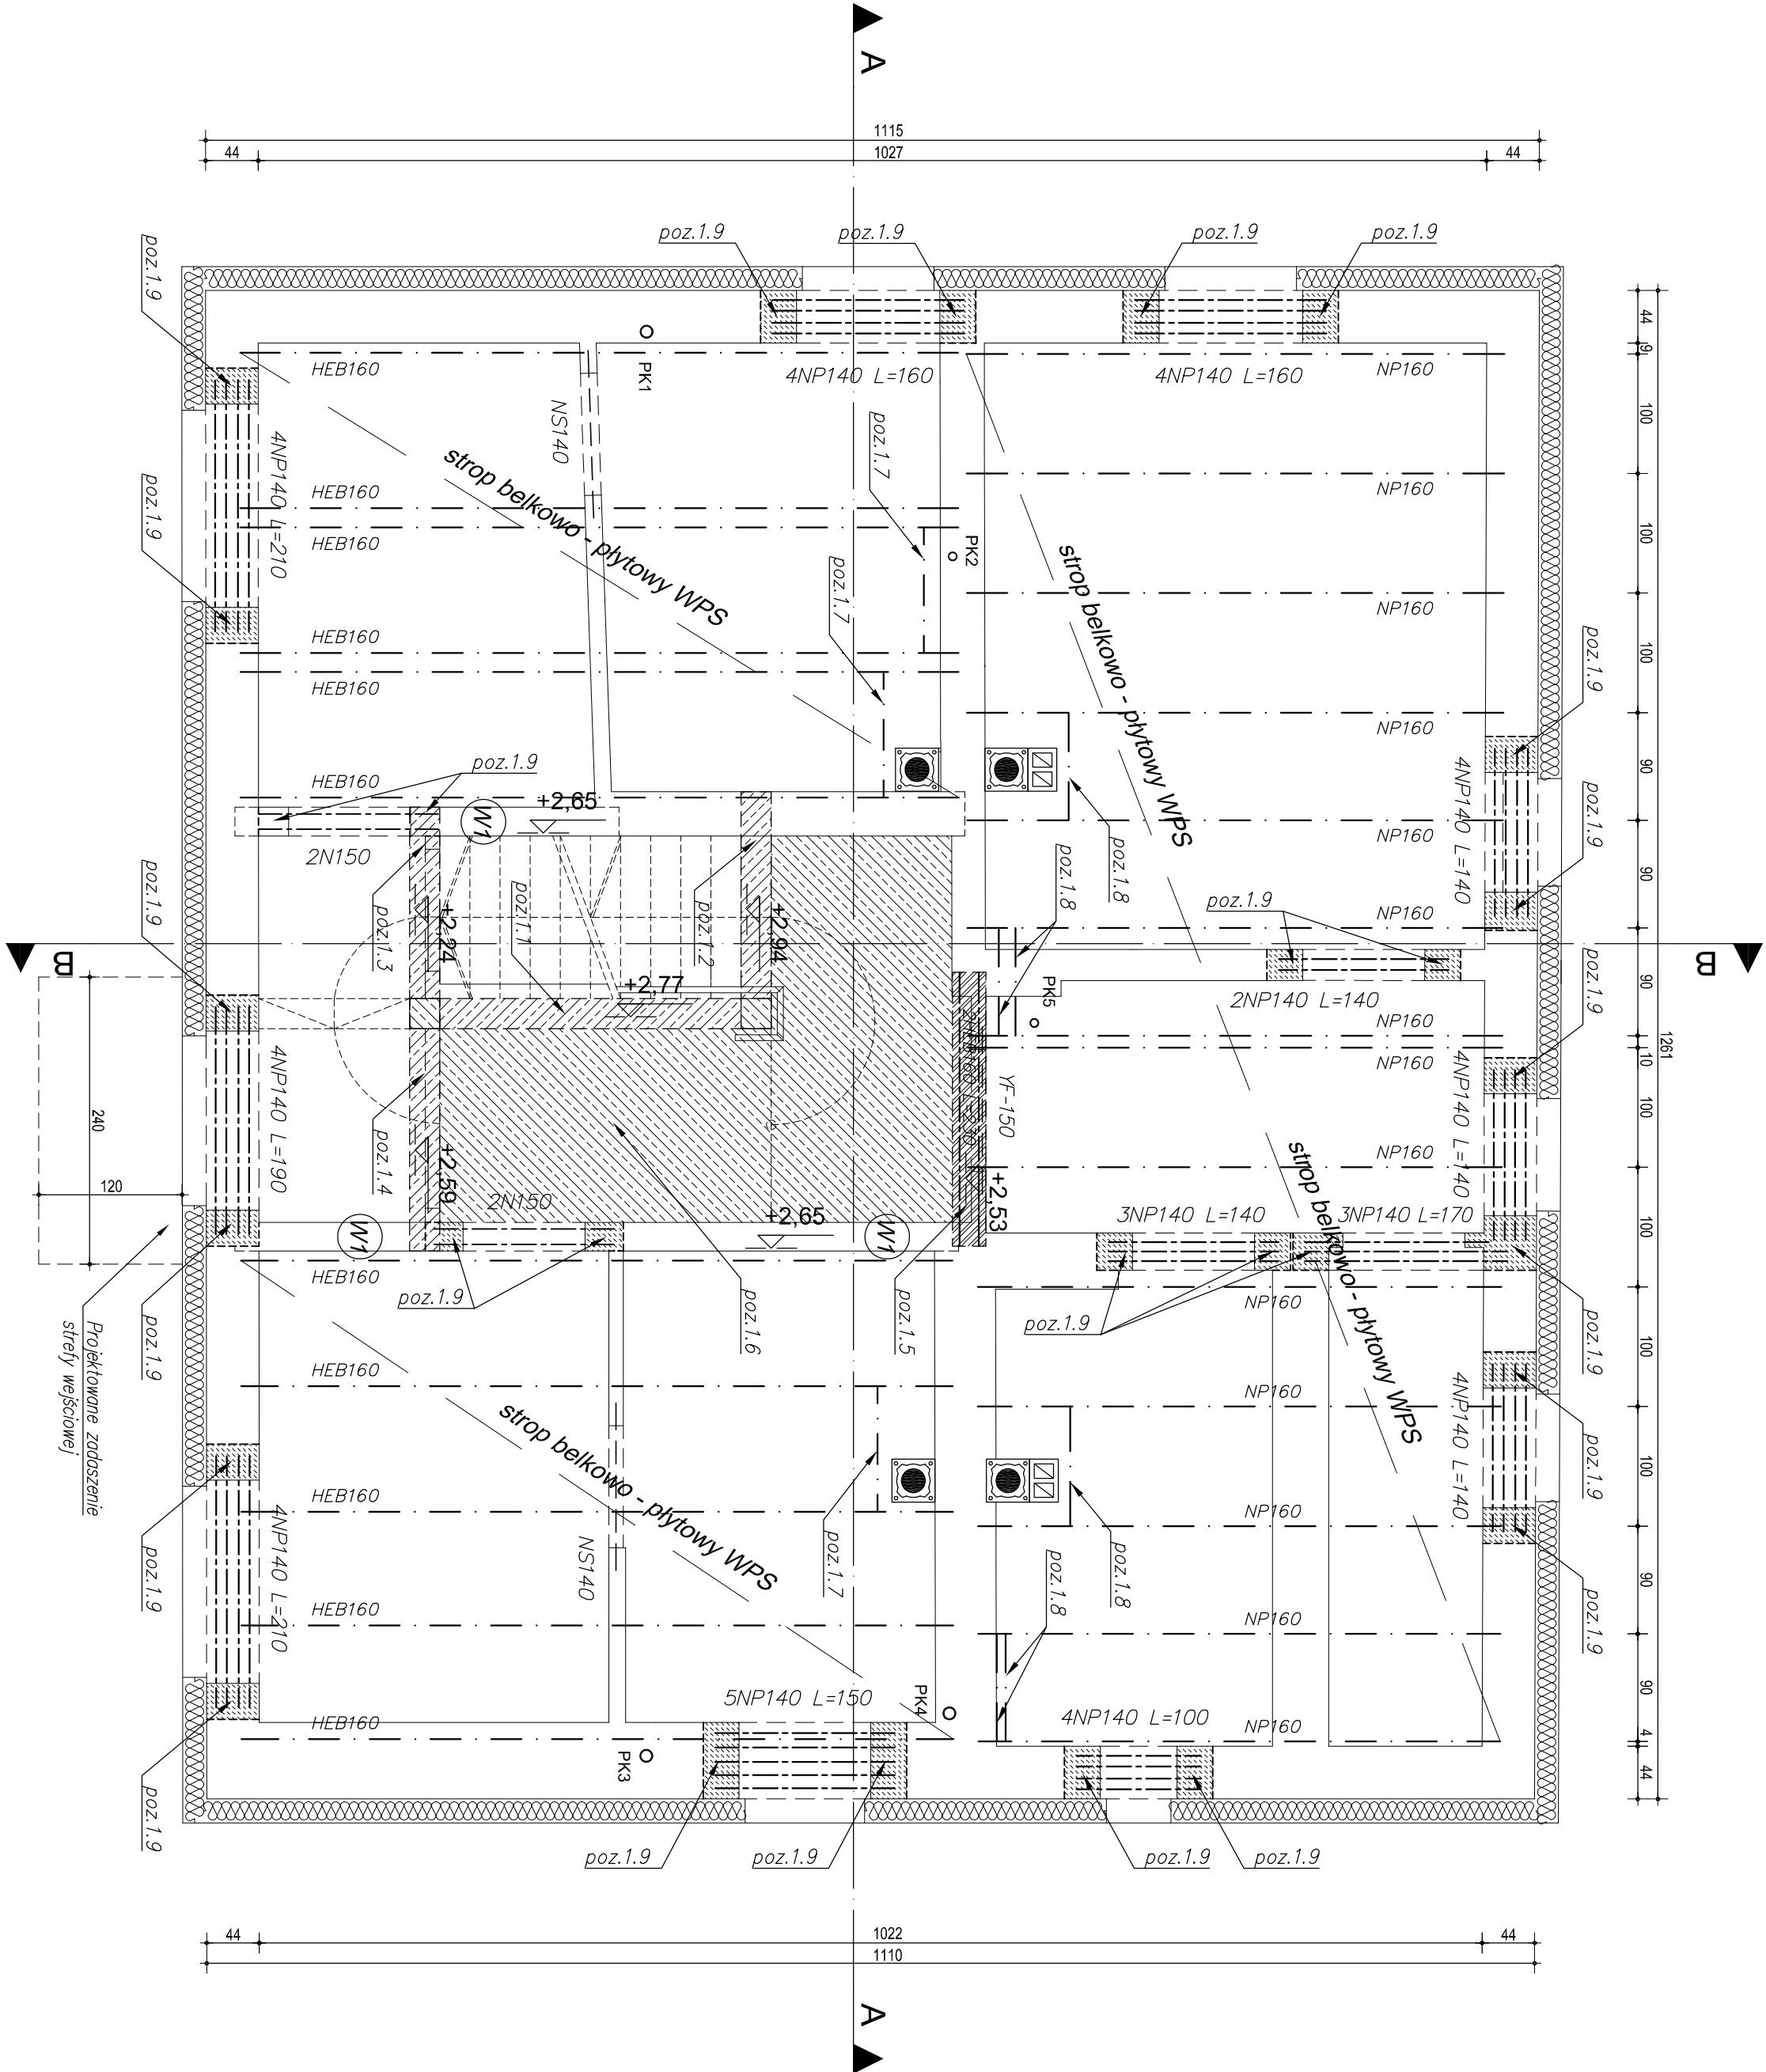

Lp.	Oznaczenie	Ilość [szt.]	Opis elementu konstrukcyjnego
1	NP140 L=100	4	Stalowa belka dwuteowa NP140 L=100 cm
2	NP140 L=140	17	Stalowa belka dwuteowa NP140 L=140 cm
3	NP140 L=150	5	Stalowa belka dwuteowa NP140 L=150 cm
4	NP140 L=160	8	Stalowa belka dwuteowa NP140 L=160 cm
5	NP140 L=170	3	Stalowa belka dwuteowa NP140 L=170 cm
6	NP140 L=190	4	Stalowa belka dwuteowa NP140 L=190 cm
7	NP140 L=210	8	Stalowa belka dwuteowa NP140 L=210 cm

ZESTAWIENIE DWUTEOWYCH BELEK NADPROŻOWYCH

Lp.	Oznaczenie	Ilość [szt.]	Opis elementu konstrukcyjnego
1	YF-150	1	Nadproże Ylong typu "YF-150/11,5"
2	NS140	2	Nadproże typu "NS R30"
3	N150	4	Nadproże L19 typu "N"

ZESTAWIENIE NADPROŻY PREFABRYKOWANYCH

Nadproże żelbetowe L19 typu "N" – nadproża jednostronnie obciążone stropem
Nadproże żelbetowe L19 typu "D" – nadproża dwustronnie obciążone stropem

RZĘDNE CHARAKTERYSTYCZNYCH POZIOMÓW ODNOSZĄ SIĘ DO POWIERZCHNI ELEMENTÓW KONSTRUKCYJNYCH

ARCHIKON ROBERT KRYSPIAK 58 - 100 Swidnica, ul. Armii Krajowej 29/9 tel.: 74 - 85 - 20 - 600 lub 604 - 560 - 251 e-mail: biuro@archikon.net NIP: 884-154-62-53, Regon: 890647666		K-01
NAZWA I ADRES OBIEKTU BUDOWLANEGO PRZEBUDOWA BUDYNKU MIESZKALNEGO WIELODRODZINNEGO W WITOSZOWIE GÓRNYM Witoszów Górny 12, dz. nr 22/15 Obręb Witoszów Górny AM 2		
TYTUŁ RYSUNKU RZUT STROPU NAD PARTEREM		
STADIUM OPACOWANIA PROJEKT BUDOWLANY		SKALA 1:50
IMIĘ I NAZWISKO PROJEKTANT	SPECJALN. UPRAWNIEN.	DATA
mgr inż. arch. ROBERT KRYSPIAK	spec. architektura 57/DSOKK/2012	06.2017
mgr inż. ROBERT KRYSPIAK	spec. konstr. budowlana 68/DS/12	06.2017
mgr inż. JAROSŁAW MILAK	spec. konstr. budowlana 188/DS/13	06.2017