


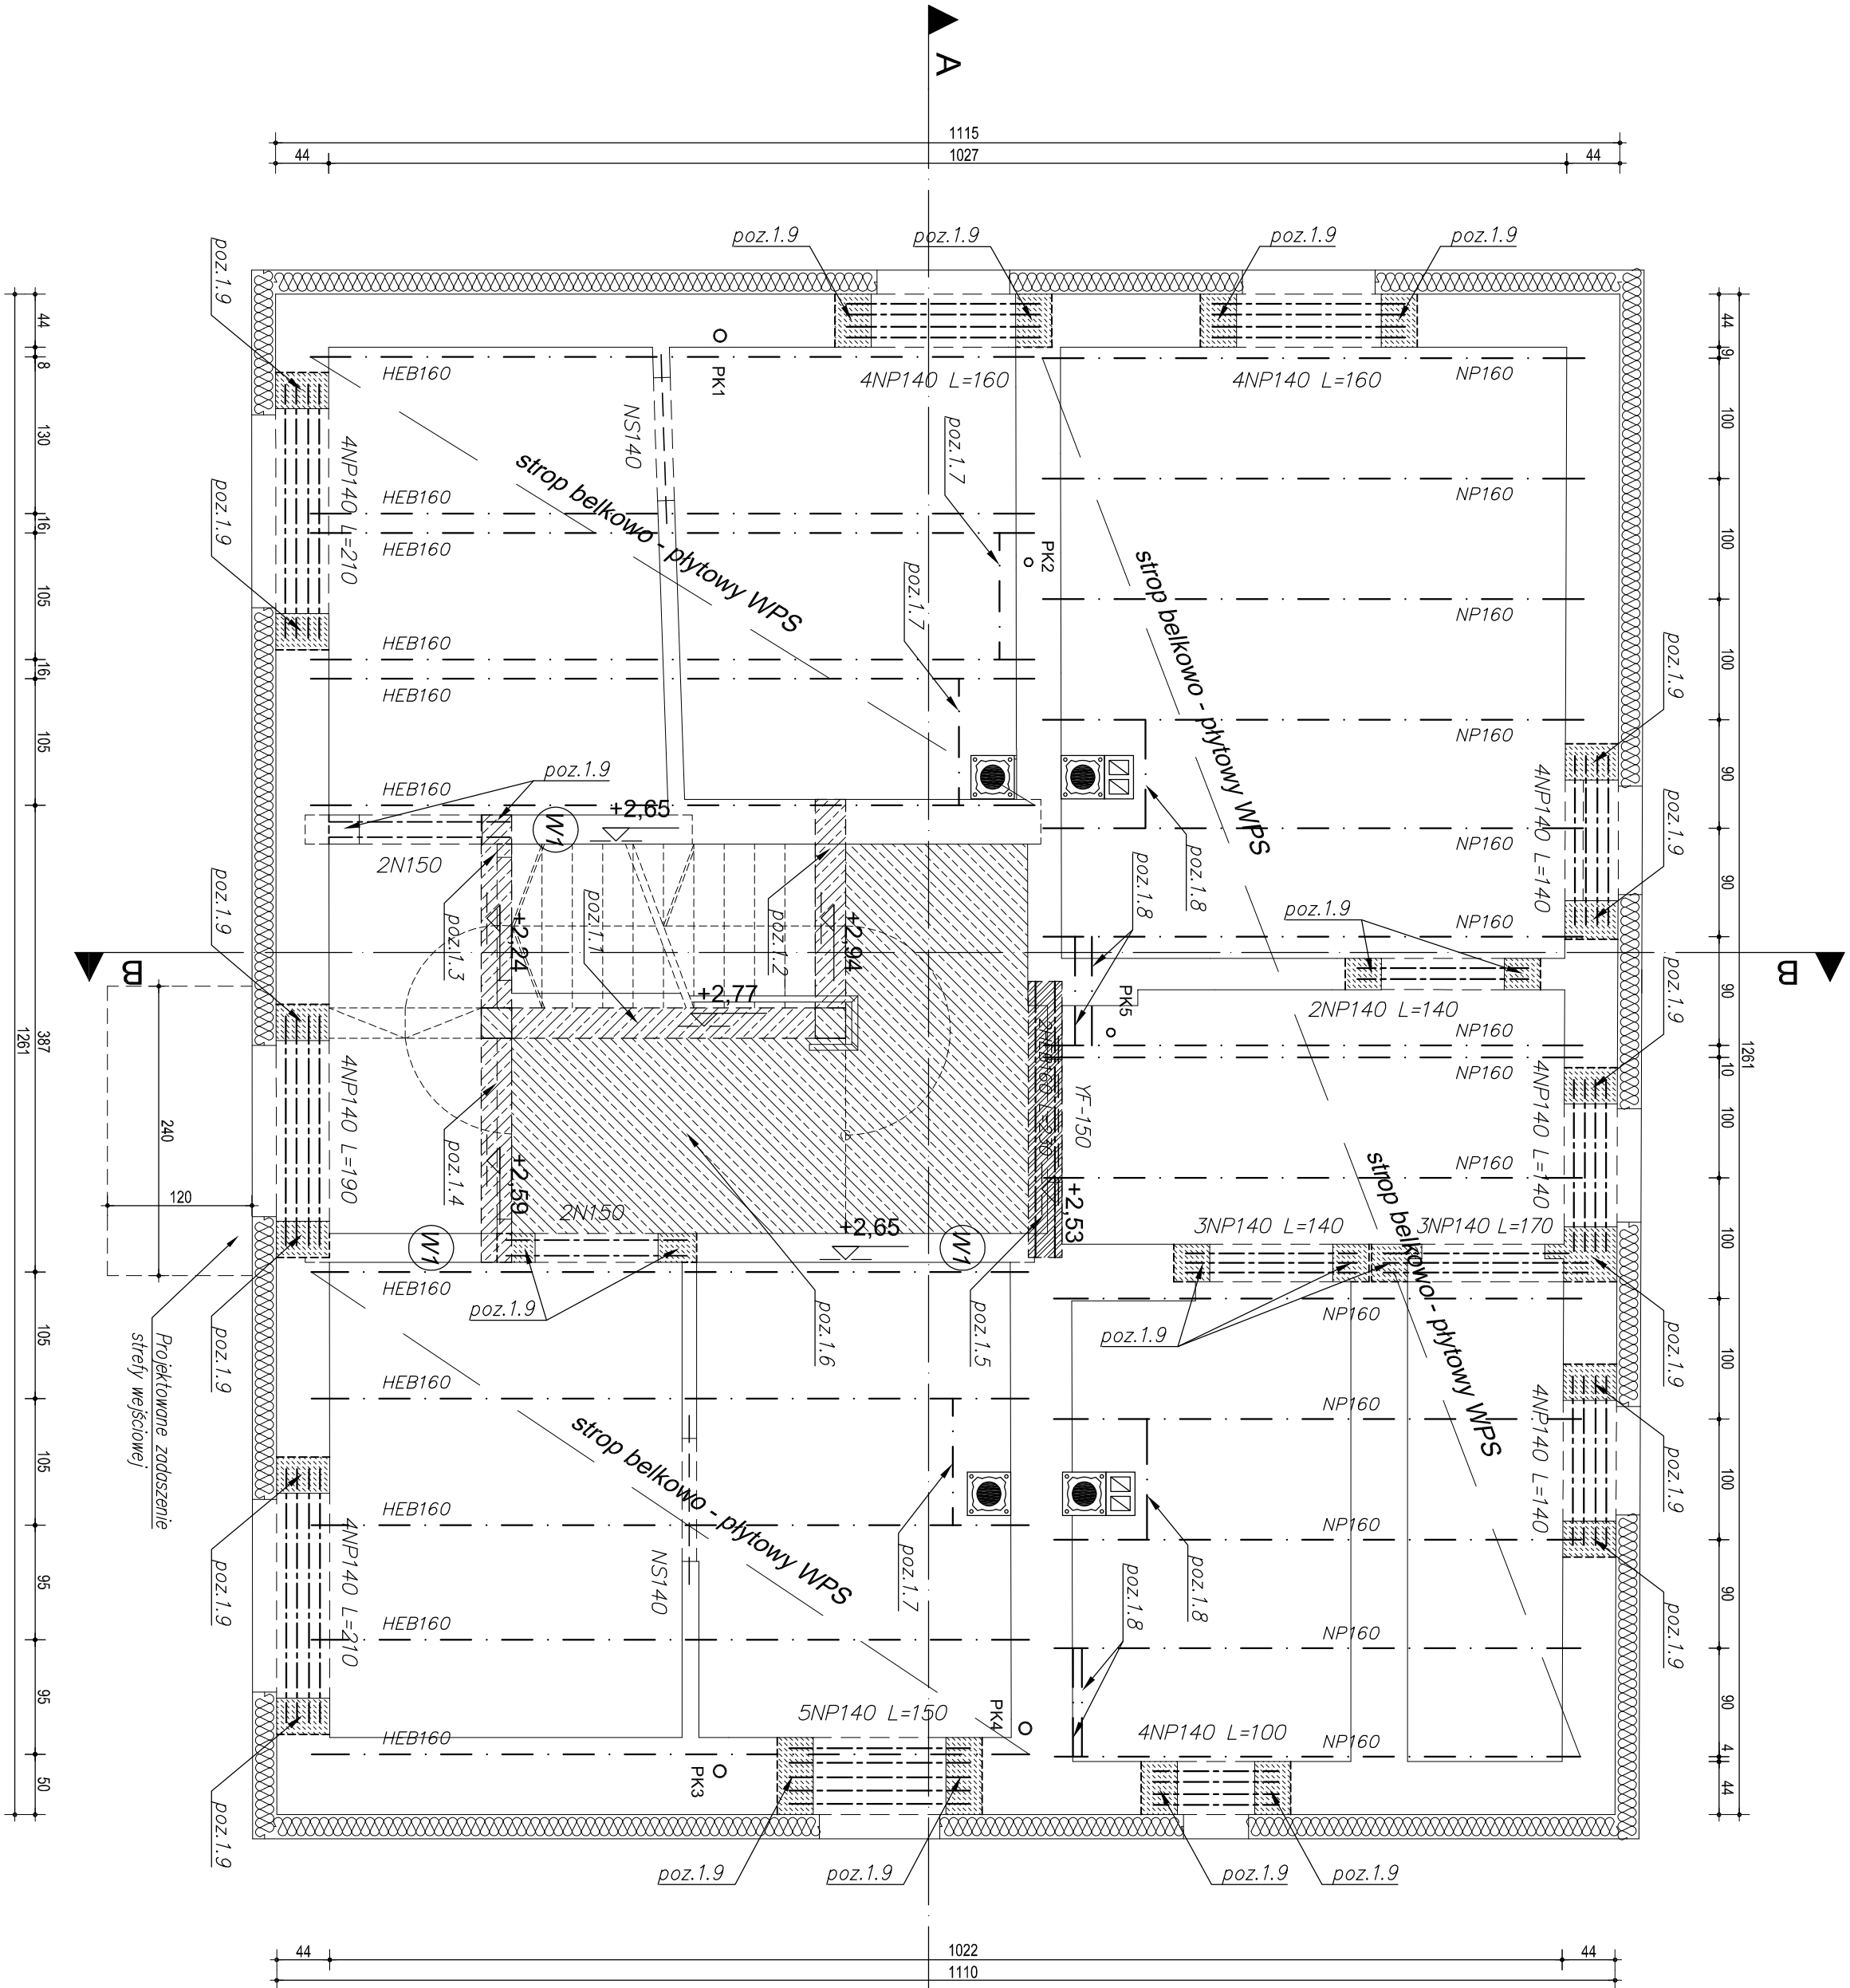

Lp.	Oznaczenie	Ilość [szt]	Opis elementu konstrukcyjnego
1	NP140 L=100	4	Stalowa belka dwutełowa NP140 L=100 cm
2	NP140 L=140	17	Stalowa belka dwutełowa NP140 L=140 cm
3	NP140 L=150	5	Stalowa belka dwutełowa NP140 L=150 cm
4	NP140 L=160	8	Stalowa belka dwutełowa NP140 L=160 cm
5	NP140 L=170	3	Stalowa belka dwutełowa NP140 L=170 cm
6	NP140 L=190	4	Stalowa belka dwutełowa NP140 L=190 cm
7	NP140 L=210	8	Stalowa belka dwutełowa NP140 L=210 cm

Lp.	Oznaczenie	Ilość [szt]	Opis elementu konstrukcyjnego
1	YF-150	1	Nadproże Y-typu "YF-150/11,5"
2	NS140	2	Nadproże typu "NS R30"
3	NI50	4	Nadproże L19 typu "NI"

ZESTAWIENIE NADPROŻY PREFABRYKOWANYCH			
Nadproże żelbetowe L19 typu "NI" – nadproża jednostronnie obciążone strzem			
Nadproże żelbetowe L19 typu "YF" – nadproża dwustronnie obciążone strzem			
RZĘDNE CHARAKTERYSTYCZNYCH POZIOMÓW ODNOSZĄ SIĘ DO POWIERZCHNI ELEMENTÓW KONSTRUKCYJNYCH			

OPIS OZNACZEŃ	
Lp.	Opis elementu
1	poz. 1.1 Rama żelbetowa R1 z betonu C25/30 o geometrii i zbrojeniu zgodnym z dokumentacją wykonawczą
2	poz. 1.2 Belka podporowa BP2-25/30cm w obr. R1, schod wykonana z betonu C25/30, zbrojona zgodnie z dokumentacją wykonawczą
3	poz. 1.3 Belka spocznikowa BS1-25/33cm, w obr. R1, schodowej, wykonana z betonu C25/30, zbrojona zgodnie z dokumentacją wykonawczą
4	poz. 1.4 Belka spocznikowa BS2-25/30cm, w obr. R1, schodowej, wykonana z betonu C25/30, zbrojona zgodnie z dokumentacją wykonawczą
5	poz. 1.5 Podciąg słupowy P1 z dwuteowników 2 x HEB160 długości 230 cm, osadzony na podłożu beton. grubości min. 15 cm z betonu C15/20
6	poz. 1.6 Płyta spocznikowa, żelbetowa dwukierunkowo zbrojona górną i dolną prętami Ø6 co 15cm ze stali A-III (B500SP), oparta na ścianach konstr. klatki schodowej, na podciągu P1 oraz monol. połączona z ramą R1 i belkami BP2 i BS2
7	poz. 1.7 Wymian w obrębie trzonów kominowych/belka wsporcza kanałów wentylacyjnych wykonana z dwuteownika HEB160
8	poz. 1.8 Wymian w obrębie trzonów kominowych/belka wsporcza kanałów wentylacyjnych wykonana z dwuteownika NP160
9	poz. 1.9 Podewka betonowa C20/25 o szerokości dostosowanej do wym. ściany, długości 25cm i wysokości min. 15 cm
10	W1 Wieniec żelbetowy o wymiarach 24x25 cm zbrojony 4ø12 ze stali B500SP + strzemionami Ø6 co 20 cm A-0 (5t05)

ARCHIKON ROBERT KRYSPIAK 58 - 100 Świdnica, ul. Armii Krajowej 299 tel.: 74 - 85 - 20 - 600 lub 604 - 560 - 251 e-mail: biuro@archikon.net NIP: 884-154-62-33, Regon: 890647666		K-02
NAZWA I ADRES OBIEKTU BUDOWANEGO PRZEBUDOWA BUDYNKU MIESZKALNEGO WIEŁORODZINNEGO W WITOSZOWIE GÓRNYM Witoszów Górny 12, dz. nr 221/5 Obręb Witoszów Górny AM 2		
TYTUŁ RYSUNKU RZUT STROPU NAD PARTEREM		
STADIUM OPRACOWANIA PROJEKT WYKONAWCZY	SKALA 1:50	
IMIĘ I NAZWISKO PROJEKTANT	DATUM PROJEKT	PROJEKT
mgr inż. arch. ROBERT KRYSPIAK	spec. architektura 57/DSOK/2012	06.2017
mgr inż. ROBERT KRYSPIAK	spec. konstr. budowlana 66/DS/12	06.2017
SPRAWDZAJĄCY		
mgr inż. JAROSŁAW MŁAK	spec. konstr. budowlana 188/DS/13	06.2017