



poz. 1.3 - Belka BS1; Belka podporowa BP1

Skala 1:20

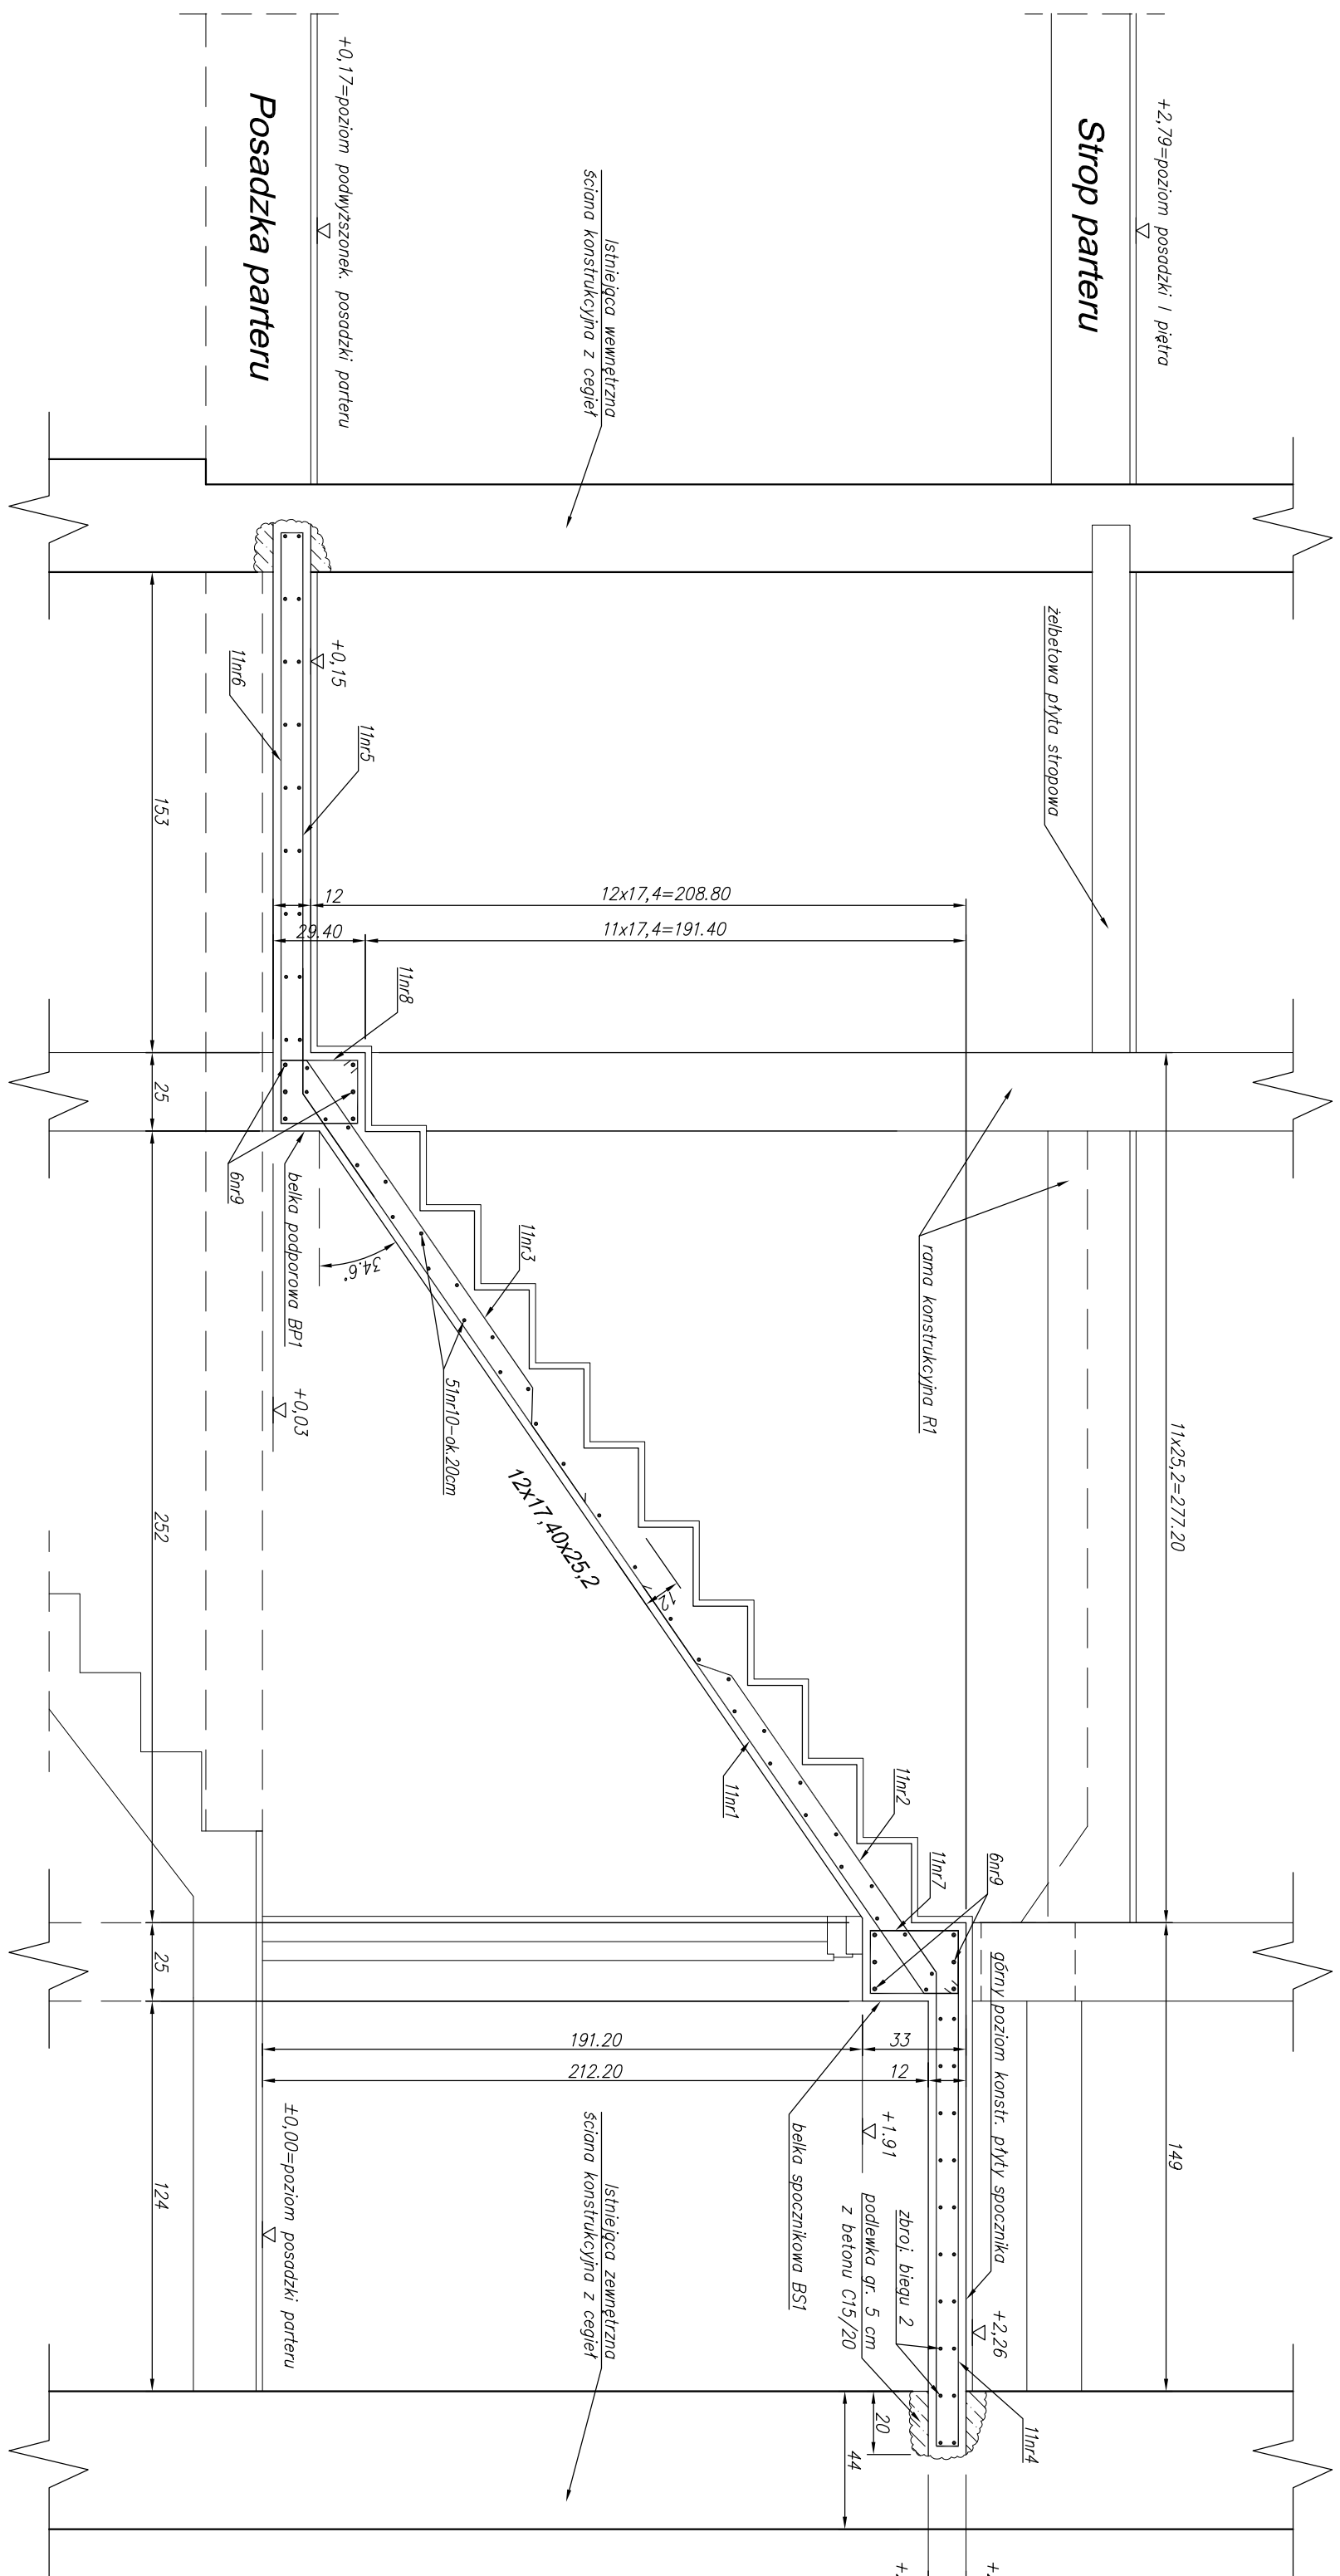

Element	Ne	Spectrosc.	Dipolest. par.	Mass opt.	Dipolest. calc.
	μ_{exp}	[fm^2]	[fm]	[fm^2]	$\mu_{\text{D}}(A^{-1/2})$ $\mu_{\text{D}}(A^{-1/2})$
1	10	4.08	11		44.88
2	10	3.07	11		33.77
3	10	1.77	11		19.47
Kokke calc.	4	10	2.00	11	22.00
Bay 1	5	10	2.48	11	25.08
Bay 67	6	10	2.12	11	23.52
Bay 67	7	6	1.12	11	12.35
Bay 67	8	6	1.04	11	11.44
9	12	1.75	12		21.00
10	6	1.45	51		
11	12	0.80	6		13.95
12	12	0.70	6		
Optim. dipolest.				[fm^2]	91.71
Mass dipolest.				[fm^2]	108.52
Mass opt.				[kg]	0.222
Mass calc.				[kg]	0.888
Mass calc.				[kg]	103.81
					27.17
					152.67

Beton biegu i belek: C25/30 (B30)
Stal zbrojenia głównego: A-IIIIN (B500SP)
Stal zbrojenia rozdzielczego: A-0 (St05-b)
Otulina zbrojenia: 2,5cm

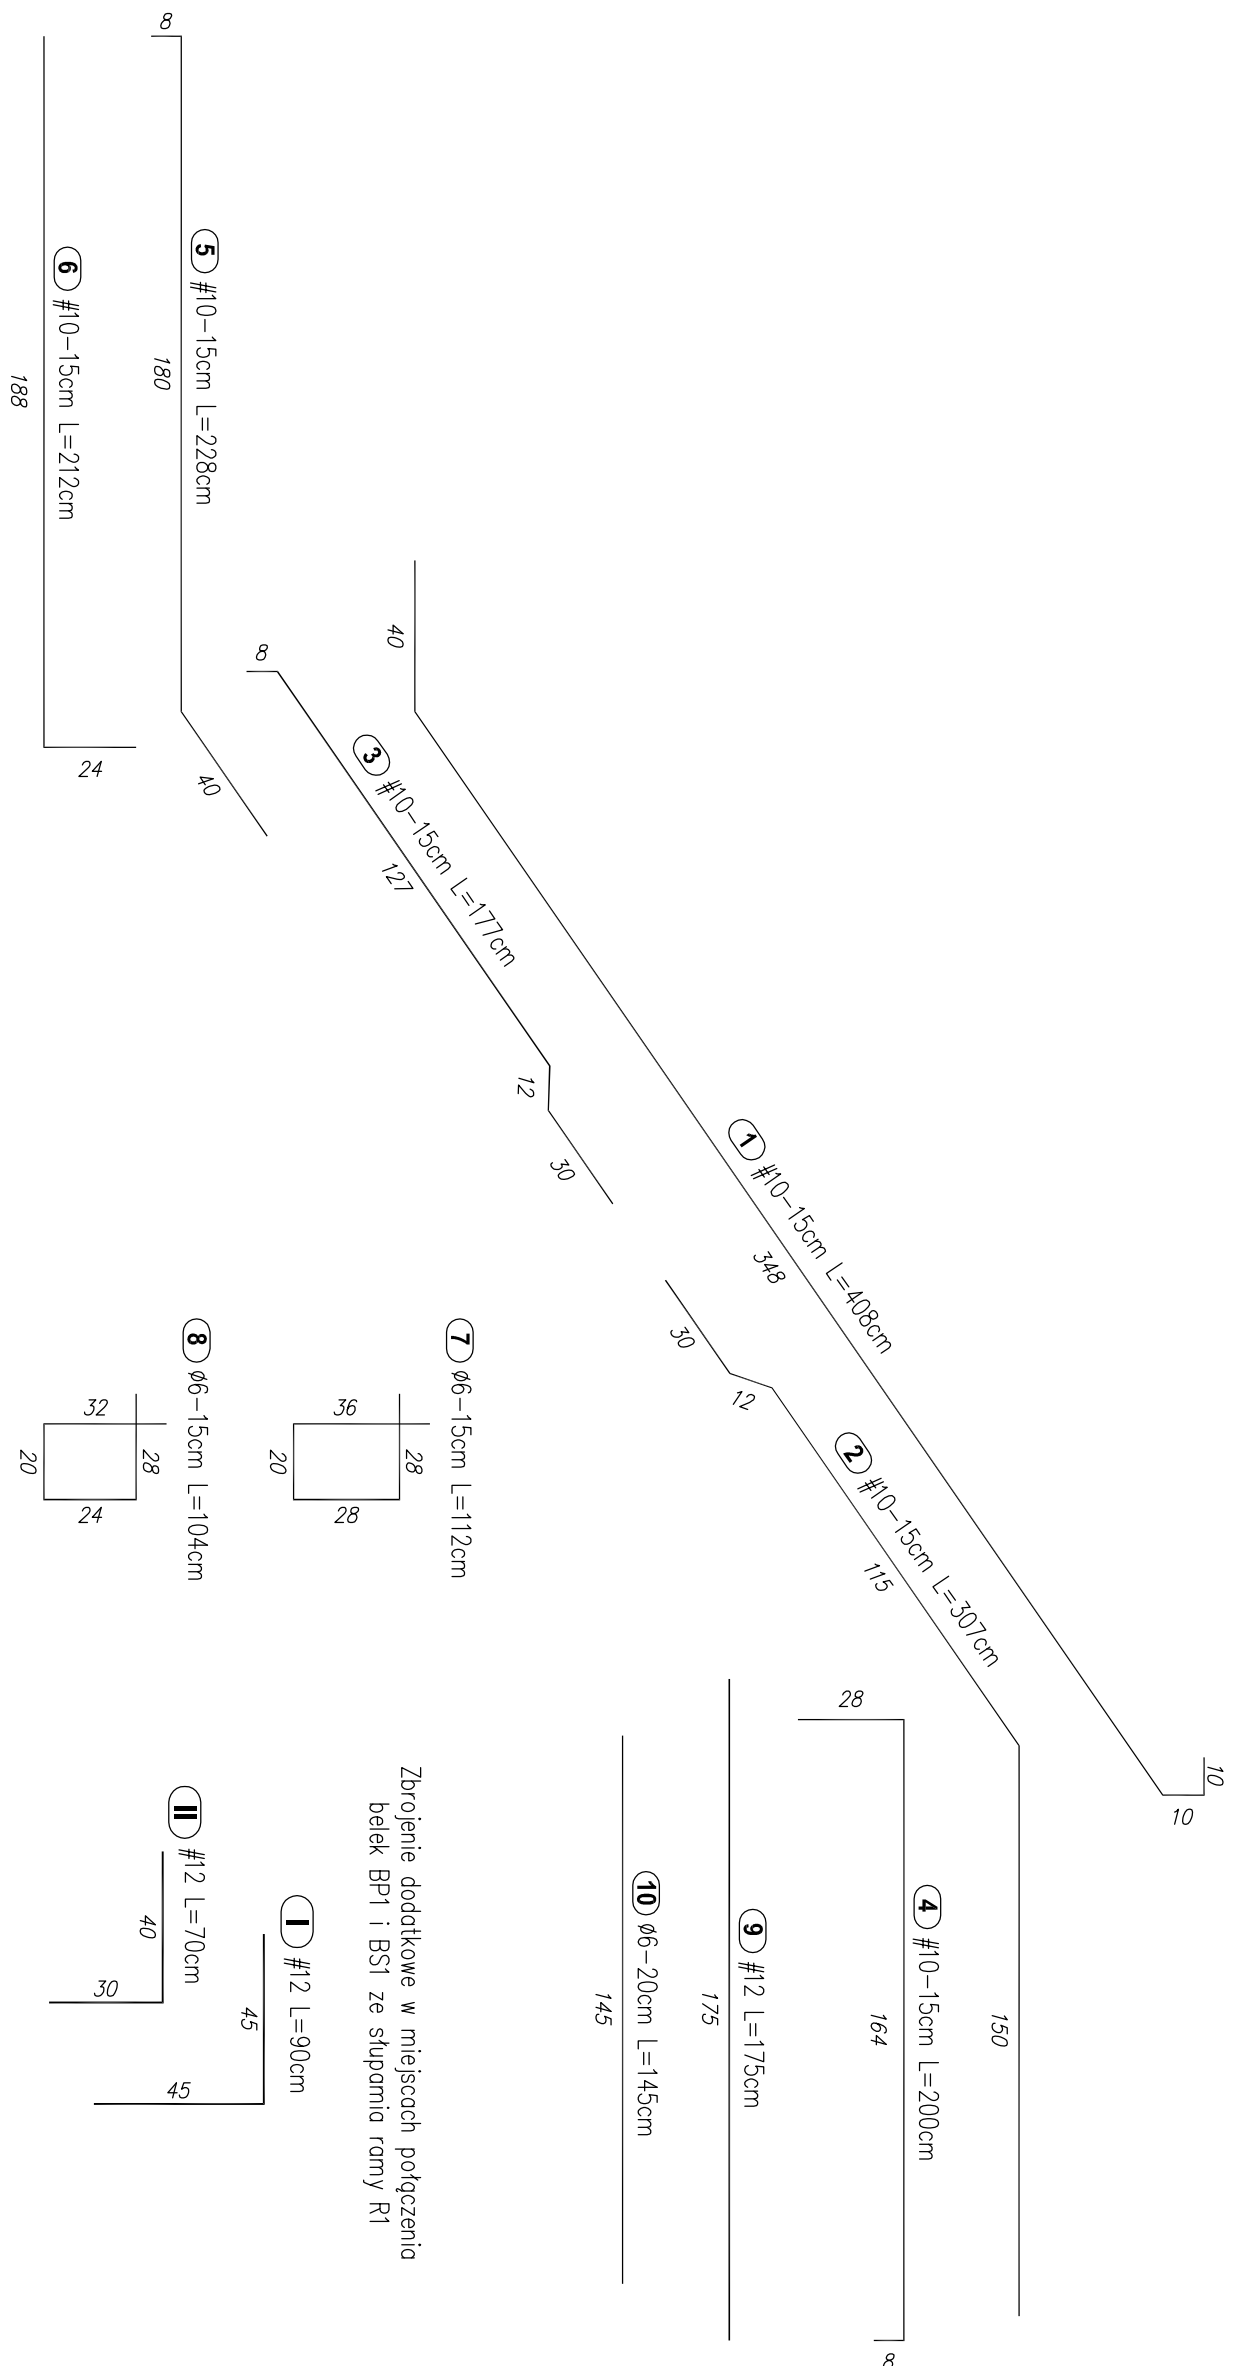

ARCHIKON ROBERT KRYSIAK 45-100 Wrocław, ul. Wroclawska 39B tel.: 71-25-20-400 lub 604-560-251 e-mail: blue@archikon.net WP: 244-154233, Nipon: 890047666		INFORMACJA
K-07		
PRZEBUDOWA, BUDOWA, WIELOKATOWY WIELKOCZYNOWO W WITOSZOWIE GORNYM Wykoszcie Gdny 12. dz. nr 2215 Obnp Witoszow Gdny Am 2		
Klatka schodowa		
KLATKA SCHODOWA PARTERU BIEG 1		
STANOWISKO OCHRONNIKA	STOKA	
PROJEKT WYKONAWCY	1-20	
INIE IANIZAMOW	SPIC-INE IANIZAMOW	
PROJEKTANT		
DATA	DATA	PODSIS
ROBERT KRYSIAK	06.2017	
Odbiorczy partycypacja		
Wskazanie problemu	06.2017	
JACOSIA DZIEK		
SPRAWOZDANIE		