


Oznaczenia:

- Instalacja C.O. zasilanie
- Instalacja C.O. powrót
- Instalacja gazowa

COi
2x2Cu - pion centralnego ogrzewania grzejnikowego

G1
DN40 - pion instalacji gazowej

- WN - wentylacja nawiewna, powierzchnia otworów 220cm²
- WW - kratka wywiewna, powierzchnia otworu 200cm²
- kg - kurek gazowy Dn15
- gazomierz mechaniczny G4

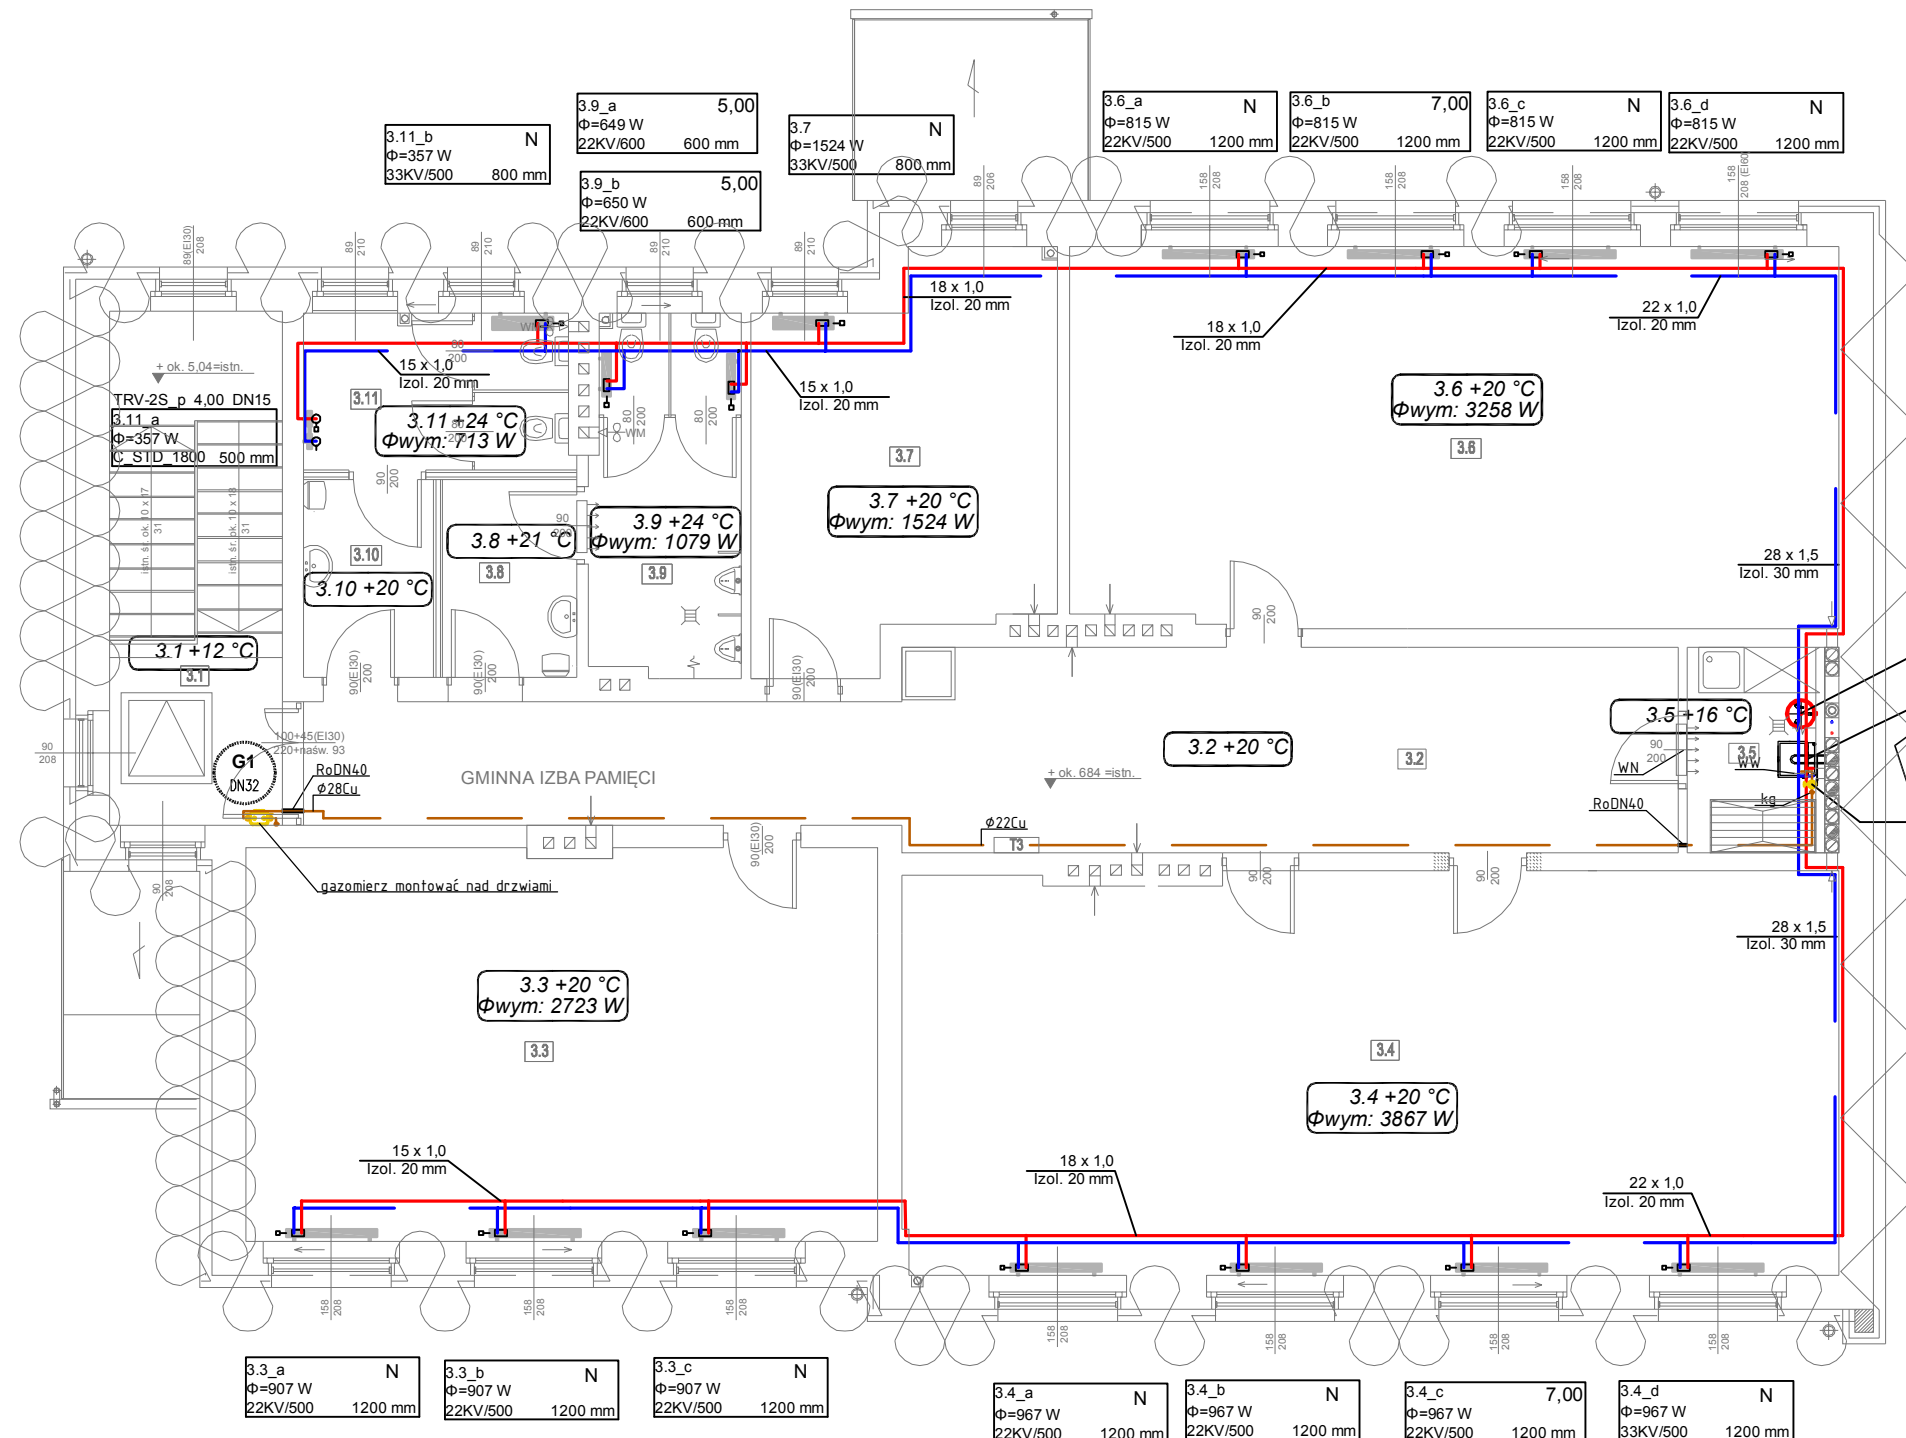

Reflex N35
Kondensacyjny, wiszący kocioł gazowy o mocy 24kW, np. MCR3 24T-De Dietrich

Sol1
2x22Cu
PP-S-Ø60/100

Nastawa wkładki o matym kvs

Numer pomieszczenia: 0.1
Moc odbiornika: $\Phi=736\text{ W}$
22KV/500* 1000 mm
Typ grzejnika: —
Długość grzejnika: 6,00

Numer pomieszczenia: 1.1
Moc odbiornika: $\Phi=918\text{ W}$
22K/600 1000 mm
Typ grzejnika: —
Długość grzejnika: —
Rodzaj, średnica zaworu i nastawa termostatycznego i powrotnego: V-Exakt_IL_p 4,00 DN15 Regulux_p_kvs DN15

* - sprawdzić wysokość parapetów na budowie w razie konieczności zastosować grzejniki o h=400 lub 450mm nie zmieniając mocy grzejnika

UWAGA: wszystkie grzejniki zintegrowane typu KV montowane na obiekcie mają mieć wkładkę zaworową o mniejszym kvs tzw. żółta

PRACOWNIA PROJEKTOWA FIRMY
ARCHIKON
ROBERT KRYŚPIAK
58 - 100 Świdnica, ul. Armii Krajowej 29/9
tel.: 074 - 85- 20- 600 lub 604 - 560 -251, e-mail: biuro@archikon.net
NIP: 884-154-62-33, Regon: 890647666

TYTUŁ
**RZUT II PIĘTRA
- INSTALACJA C.O. i GAZU**

DATA: **12.2015** SKALA: **1:100** NR RYSUNKU: **IS-03/Z**

TEMAT
PRZEBUDOWA I TERMOMODERNIZACJA BUDYNKU OŚWIATOWEGO W BYSTRZYCY DOLNEJ NR 55
Dz. nr: 169/5, 169/6, 169/7, 320/4dr; Obręb 0004 Bystrzyca Dolna

JEDNOSTKA PROJEKTOWA: ARCHIKON ROBERT KRYŚPIAK ŚWIDNICA, ARMII KRAJOWEJ 29/9
STADIUM OPRAWOWANIA: PROJEKT WYKONAWCZY ZAMIENNY

INWESTOR: GMINA ŚWIDNICA
ul. Bartosza Głowackiego 4, 58-100 Świdnica

ZESPÓŁ PROJEKTOWY	SPEC. / NR UPRAWNIEN	DATA	PODPIS
MGR INŻ. MARIUSZ WAŚNIOWSKI	INSTALACYJNA upr. nr 108/DOŚ/06	12.2015	
MGR INŻ. ANDRZEJ BURDYNOWSKI	INSTALACYJNA upr. nr 2517/93/2612/94	12.2015	

II PIĘTRO: GMINNA IZBA PAMIĘCI

Zestawienie pomieszczeń i ich powierzchni - II piętro

Lp.	Nazwa pomieszczenia	Powierzchnia netto	Powierzchnia posadzki
3.1	Klatka schodowa	10.50	10.50
3.2	Korytarz	40.92	40.92
3.3	Pomieszczenie wystawowe	43.38	43.38
3.4	Pomieszczenie wystawowe	65.69	65.69
3.5	Pom. na sprzęt porządkowy	4.51	4.51
3.6	Pomieszczenie wystawowe	51.15	51.15
3.7	Pomieszczenie wystawowe	19.51	19.51
3.8	Przedalunek WC męskie	4.48	4.48
3.9	WC męskie	9.07	9.07
3.10	Przedalunek WC damskie	4.31	4.31
3.11	WC damskie	7.02	7.02
SUMA:		280.54	280.54