

**PROJEKT ZAGOSPODAROWANIA TERENU POD BUDOWĘ
SIECI KANALIZACJI SANITARNEJ
SKALA 1:500**


USTĘPIŁO GEODEZYJNE I KARTOGRAFICZNE PRACOWNI DOKUMENTACJI SANITARIUM w Poznaniu, ul. Świdnicka 8, tel. 61 42 49 12, 662 65 65

Wykonawca: Dokumentacja
Projekt: Sanitariusz
Miejscowość: Świdnica
Jedn. adm.: MAKOWICE
Czytel.: 172, 173, 174, 1000

LEGENDA :

— OZNACZENIE GRANIC NIERUCHOMOŚCI

— 173 66. NUMER GEODEZYJNY DZIAŁKI NR 173 d. PROJEKTOWANA SIEĆ KANALIZACJI SANITARNEJ

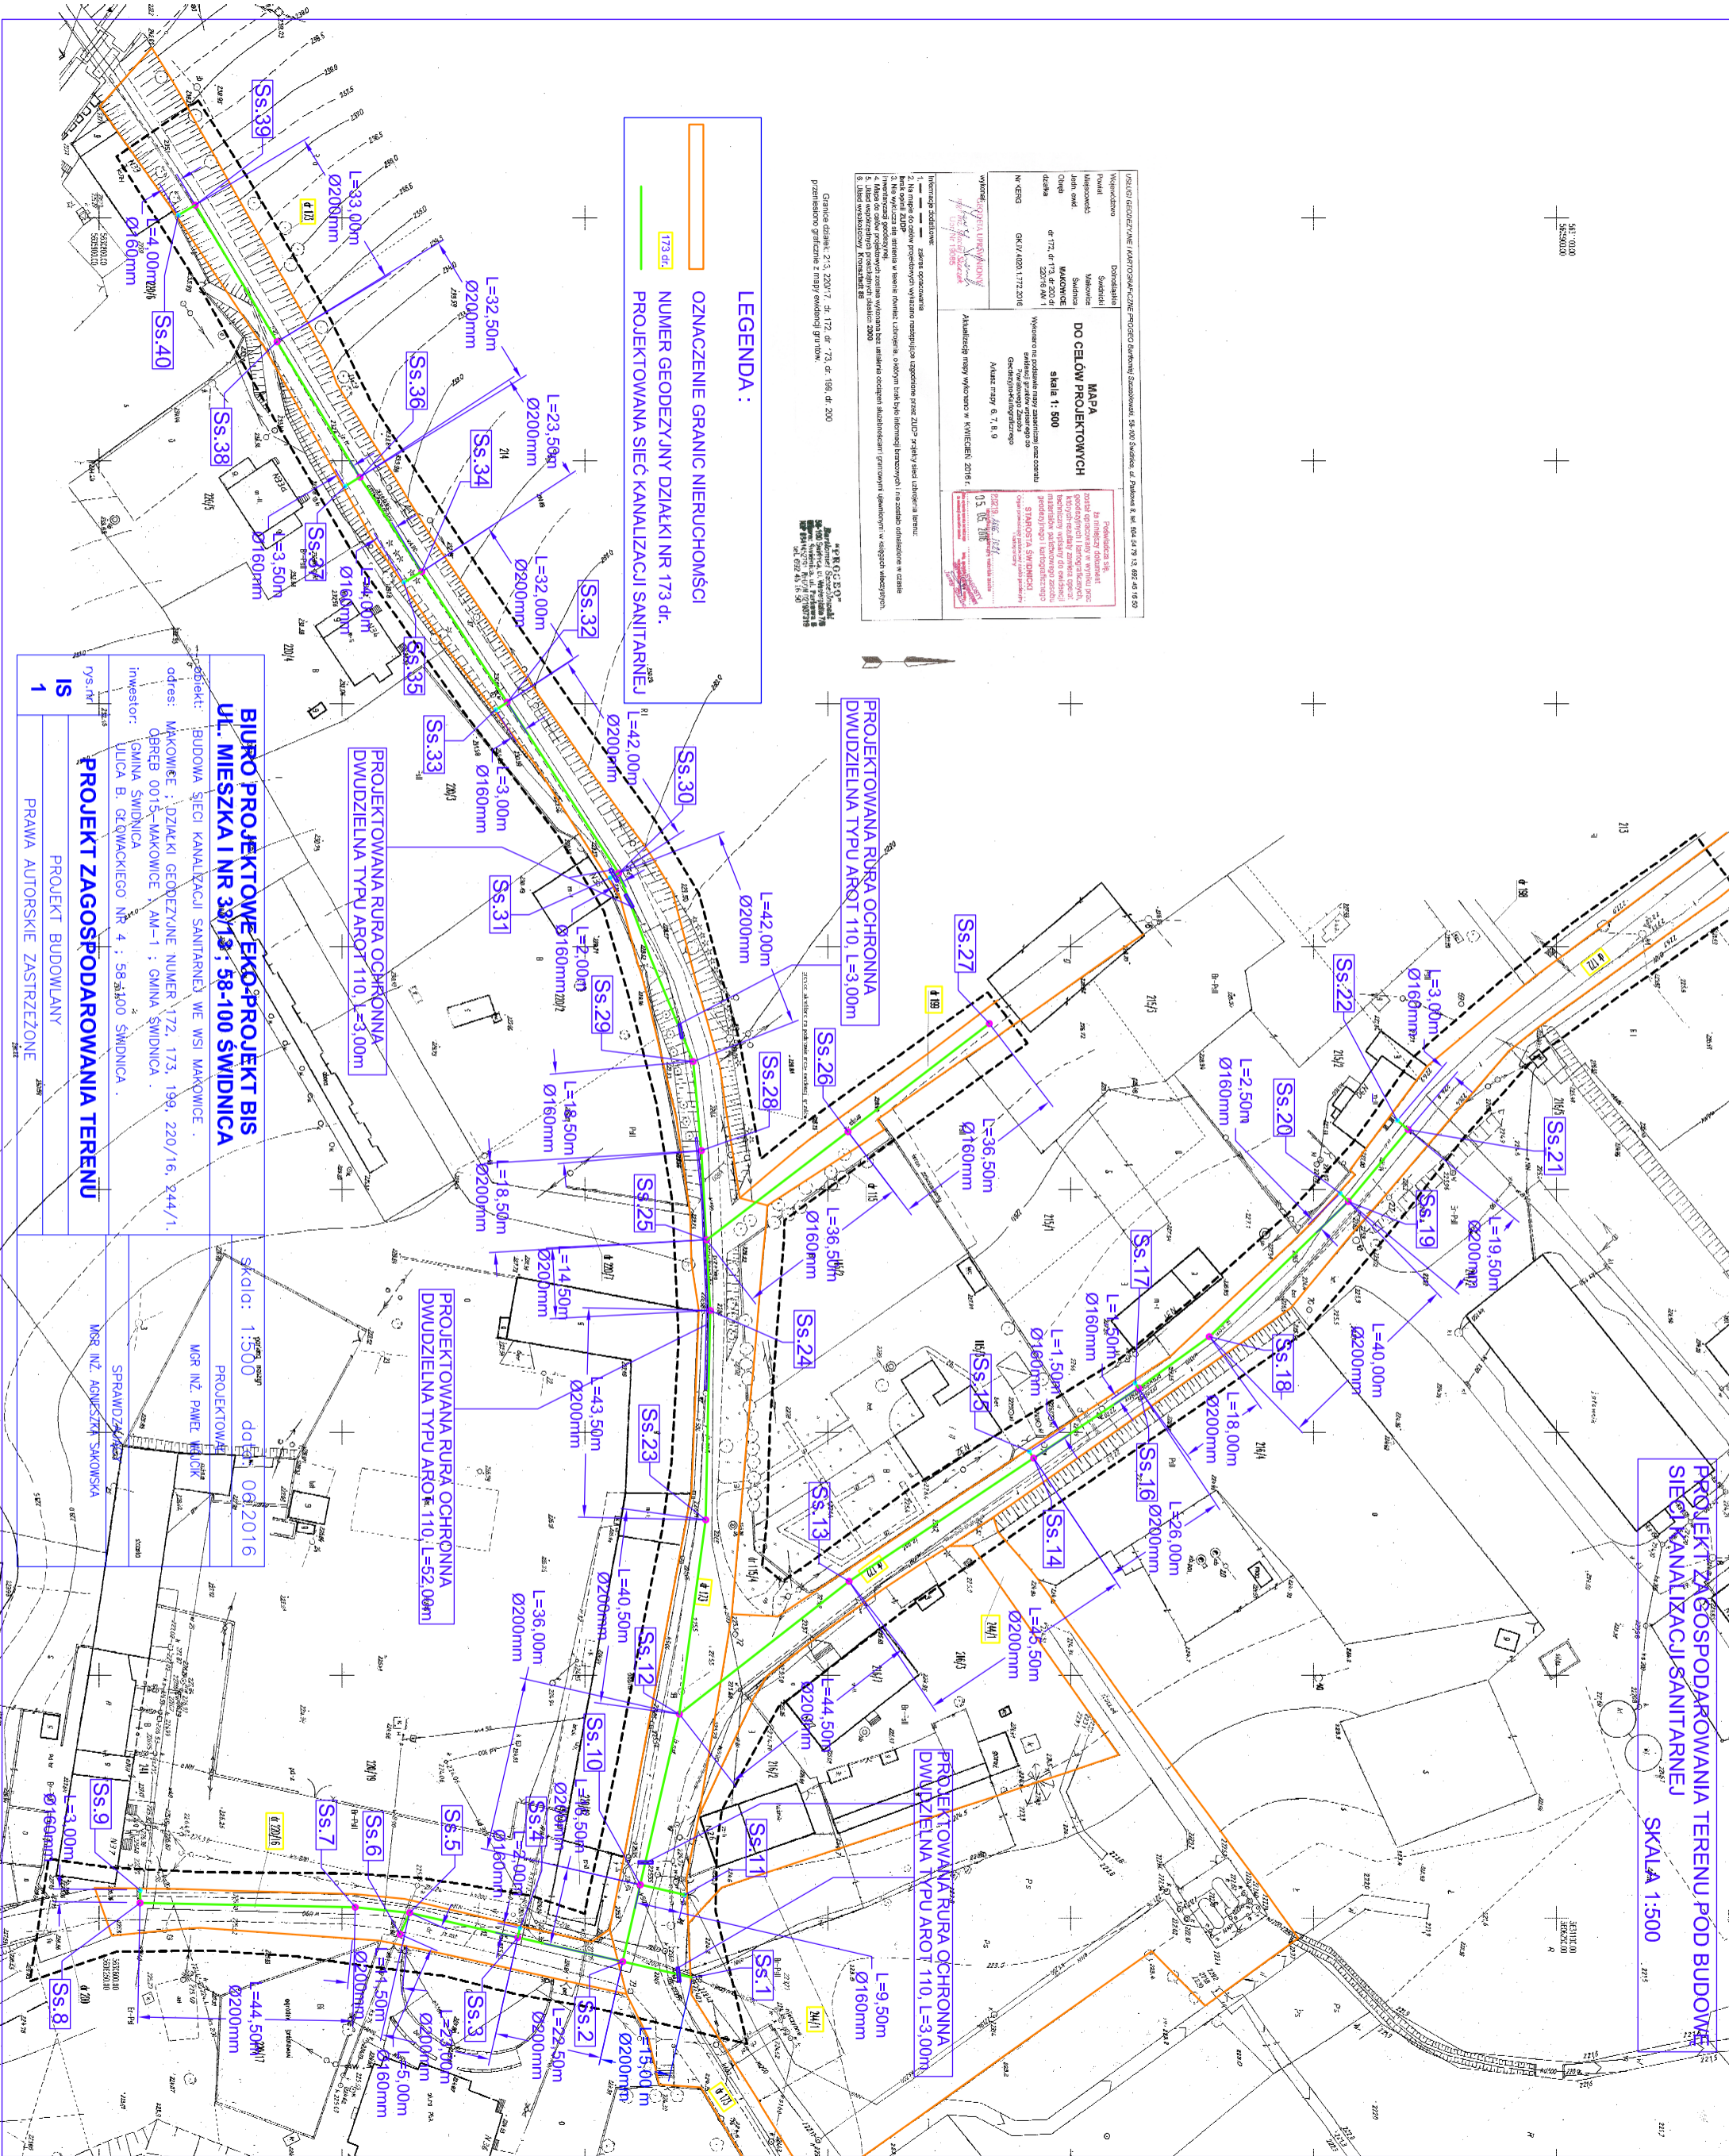

**BIURO PROJEKTOWE EKO-PROJEKT BIS
UL. MIESZKA I NR 33/13 ; 58-100 ŚWIDNICA**

Projekt: BUDOWA SIECI KANALIZACJI SANITARNEJ WE WSI MAKOWICE
adres: MAKOWICE ; DZIAŁKI GEODEZYJNE NUMER 172, 173, 199, 220/16, 244/1, 489B 0015-MAKOWICE AM-1 ; GMINA ŚWIDNICA
Inwestor: GMINA ŚWIDNICA
ULICA B. GŁOWACKIEGO NR. 4 ; 58-100 ŚWIDNICA

PROJEKT ZAGOSPODAROWANIA TERENU

PROJEKT BUDOWLANY
PRAWA AUTORSKIE ZASTRZEŻONE

Skala: 1:500
do 06.2016

PROJEKTOWANE
MOR. INŻ. PAWEŁ HELDNER

SPRAWDZIŁ
MOR. INŻ. AGNIESZKA SKAŁOWSKA

SS.1 - L=15,00m Ø200mm
SS.2 - L=28,50m Ø200mm
SS.3 - L=27,00m Ø200mm
SS.4 - L=5,00m Ø160mm
SS.5 - L=27,00m Ø200mm
SS.6 - L=5,00m Ø160mm
SS.7 - L=4,50m Ø200mm
SS.8 - L=3,00m Ø160mm
SS.9 - L=3,00m Ø160mm
SS.10 - L=18,50m Ø200mm
SS.11 - L=28,50m Ø200mm
SS.12 - L=40,50m Ø200mm
SS.13 - L=44,50m Ø200mm
SS.14 - L=36,50m Ø160mm
SS.15 - L=1,50m Ø160mm
SS.16 - L=26,00m Ø200mm
SS.17 - L=50,0m Ø160mm
SS.18 - L=18,00m Ø200mm
SS.19 - L=19,50m Ø200mm
SS.20 - L=2,50m Ø160mm
SS.21 - L=40,00m Ø200mm
SS.22 - L=3,00m Ø160mm
SS.23 - L=14,50m Ø200mm
SS.24 - L=36,50m Ø160mm
SS.25 - L=18,50m Ø200mm
SS.26 - L=42,00m Ø200mm
SS.27 - L=36,50m Ø160mm
SS.28 - L=2,00m Ø160mm
SS.29 - L=2,00m Ø160mm
SS.30 - L=42,00m Ø200mm
SS.31 - L=3,00m Ø160mm
SS.32 - L=32,00m Ø200mm
SS.33 - L=3,00m Ø160mm
SS.34 - L=23,50m Ø200mm
SS.35 - L=32,00m Ø200mm
SS.36 - L=32,50m Ø200mm
SS.37 - L=3,50m Ø160mm
SS.38 - L=3,50m Ø160mm
SS.39 - L=33,00m Ø200mm
SS.40 - L=4,00m Ø160mm