


ZESTAWIENIE POMIESZCZEŃ PIWNICY		
Nr	Nazwa pomieszczenia	Powierzchnia [m <sup>2</sup> ]
0.1	Klatka schodowa	4,37
0.2	Przebiegnik	2,08
0.3	WC	1,83
0.4	Pomieszczenie pomocnicze	4,53
0.5	Pomieszczenie pomocnicze	16,04
0.6	Pomieszczenie pomocnicze	6,90
0.7	Pomieszczenie pomocnicze	25,08
Razem powierzchnia netto		60,83
w tym:		
	Powierzchnia użytkowa	1,83
	Powierzchnia nachu	6,45
	Powierzchnia użytkowa	52,55

#### OZNACZENIA BRANŻY OGÓLNOBUDOWLANEJ

	Włazlina
	Zmurzenie
	Floty murowe z cegły pełnej kl. 20MPa na zap. cementowo-wapniowej marki 10MPa
	Ścianki lekkie w technologii suchej zabudowy

#### OZNACZENIA BRANŻY ELEKTRYCZNEJ

	Oprawa oświetleniowa ITCG IL1/3W/N/AT
	Producent IM Technologie, Certyfikat CNBGP

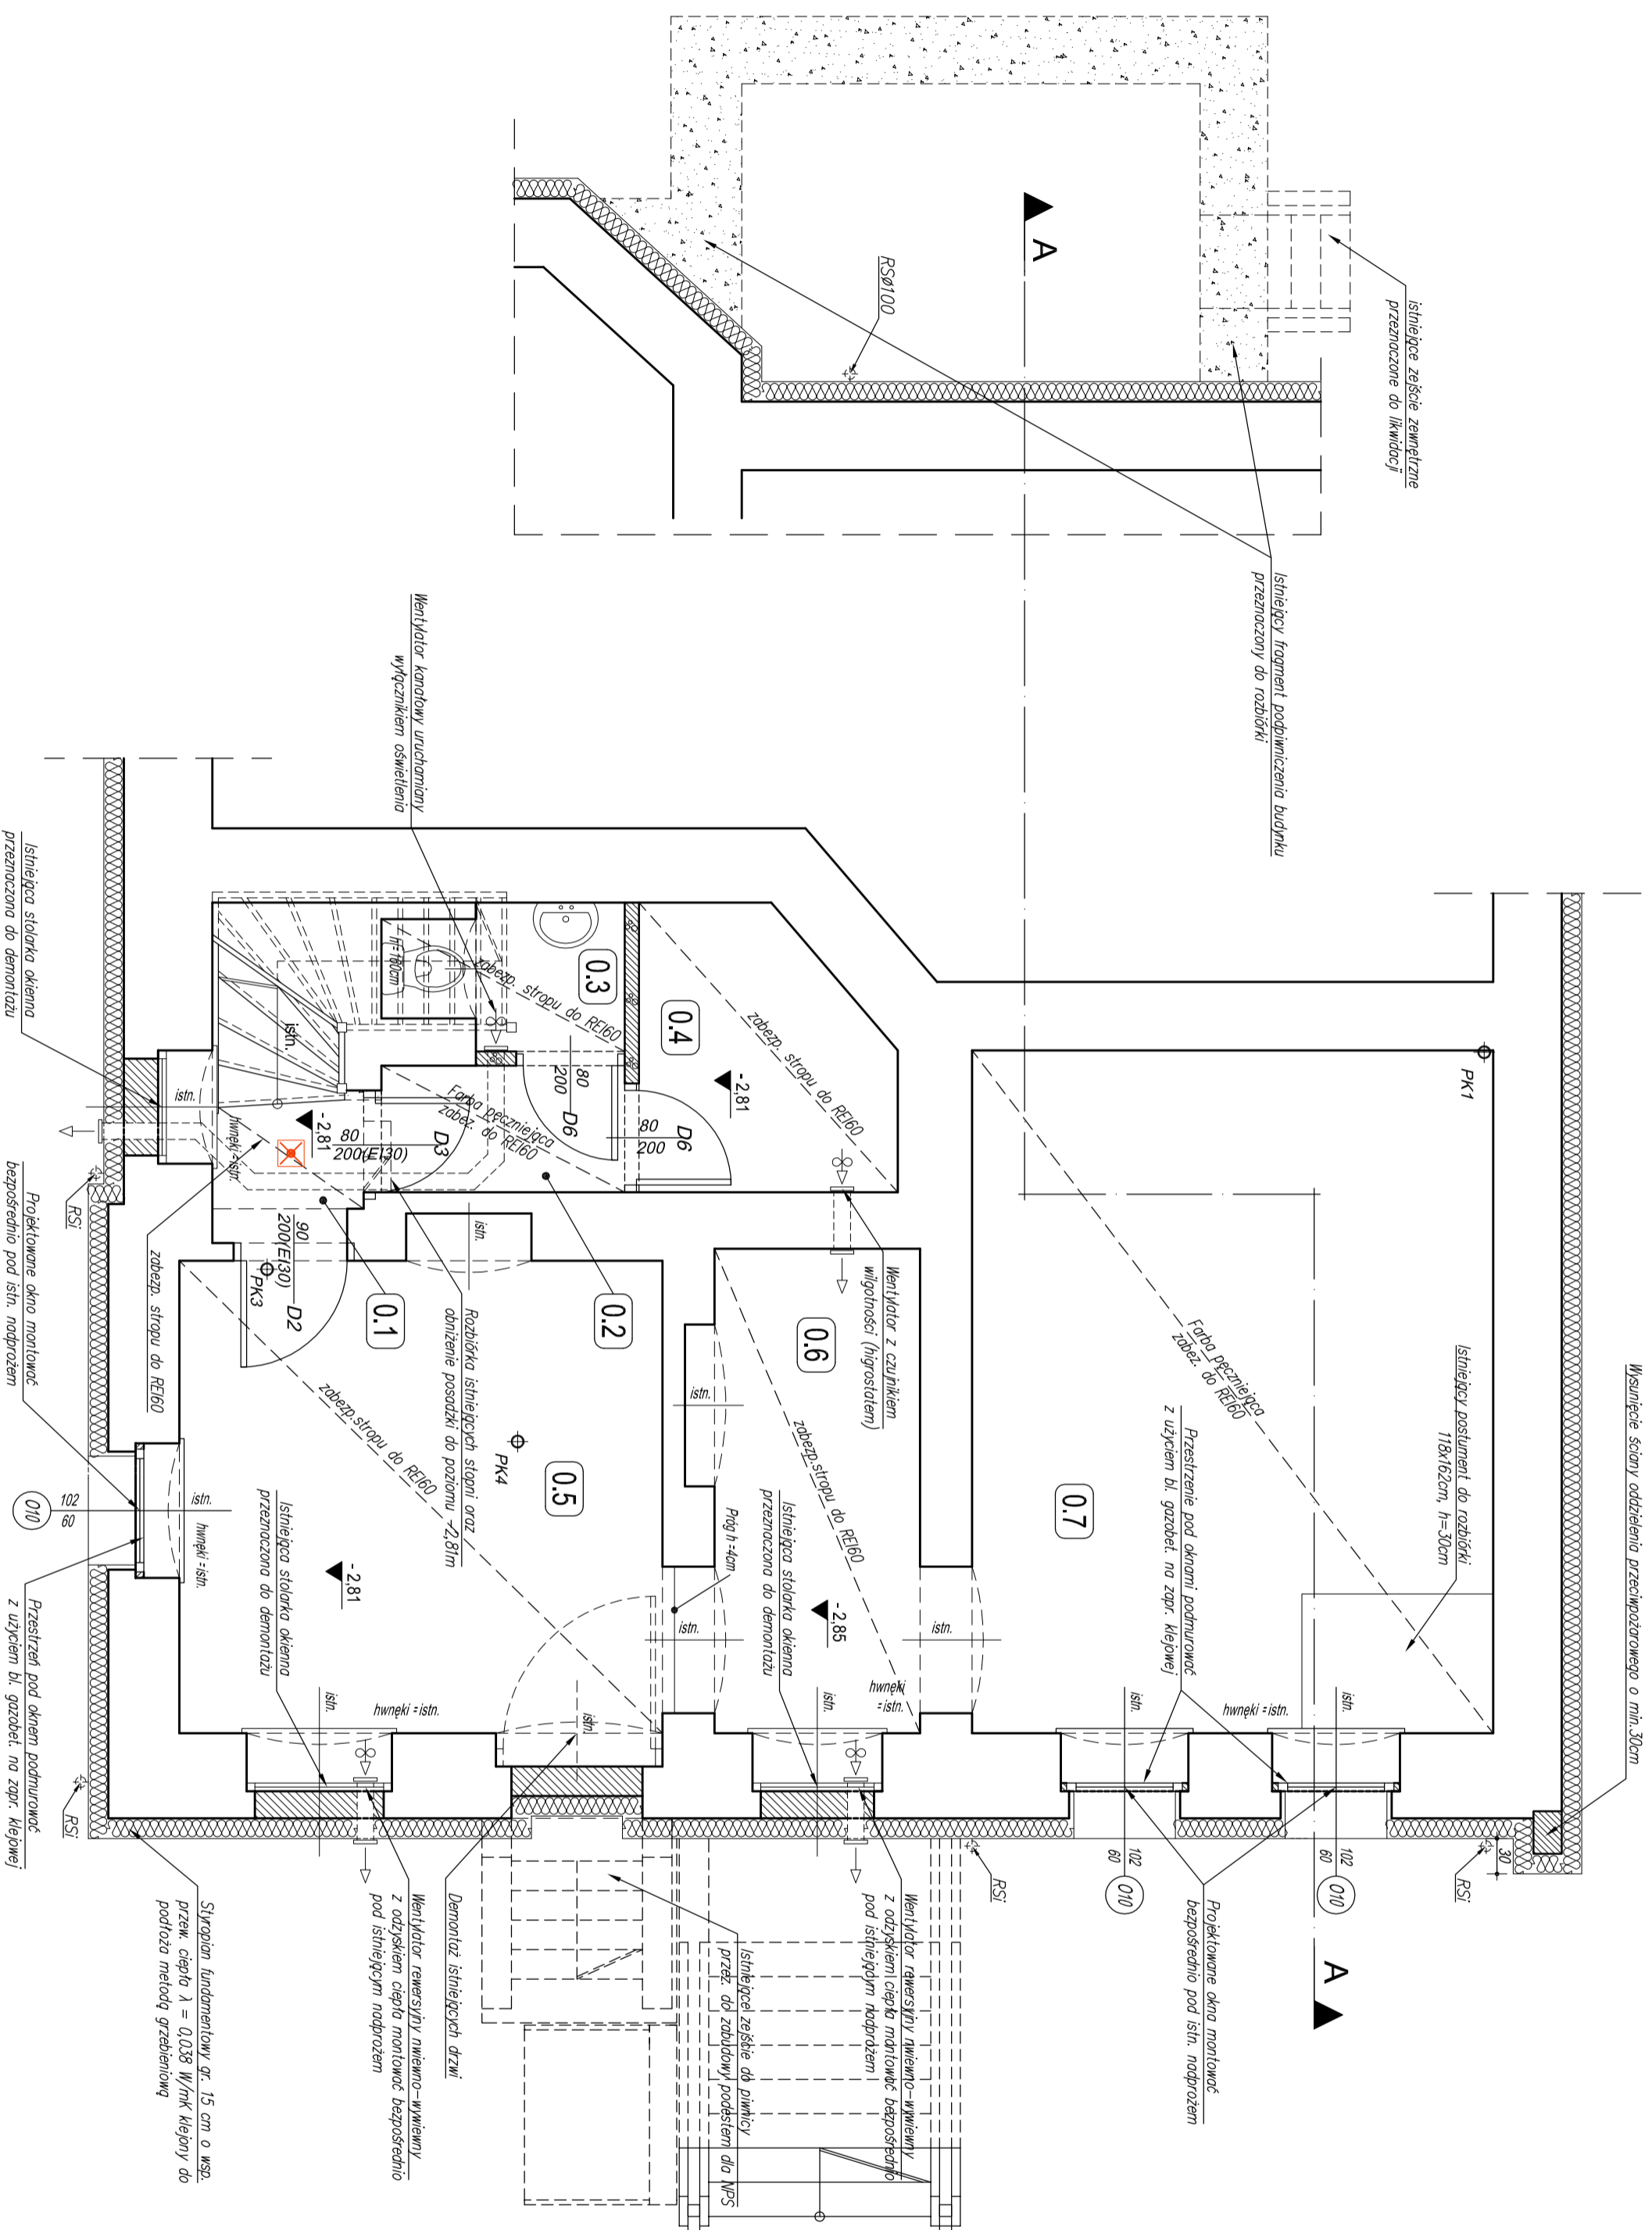

NR RYSUNKU

**ARCHIKON**

ROBERT KRYSPIAK

58 - 100 Świdnica, ul. Armii Krajowej 29/9

tel.: 74 - 85 - 20 - 600 lub 604 - 560 - 251

e-mail: biuro@archikon.net

NIP: 884-154-92-33, Regon: 890647666

MAZNA I ADRES OBIEKTU BUDOWLANEGO

PRZEBUDOWA BUDYNKU

WIELORODZINNEGO W PSZENNIE

ul. Załcisze 1, dz. nr 110, 122 Obręb Pszenno AM 5

Tytuł rysunku

## RZUT PIWNICY

SKALA **1:50**

PROJEKT WYKONAWCZY

IMIĘ I NAZWIŚKO SPECJALN. UPRAWNIENI DATA PODPIS

PROJEKTANT

mgr inż. arch. spec. architektoniczna

ROBERT KRYSPIAK 57D/SOKK/2012

OSOBY WSPÓLPRACUJĄCE

mgr inż. spec. konstr.-budowlana

ROBERT KRYSPIAK 6B/DOŚ/12 01.2017

inż. asystant projektanta

JAROSŁAW DZIDEK 01.2017

SPRAWDZAJĄCY