
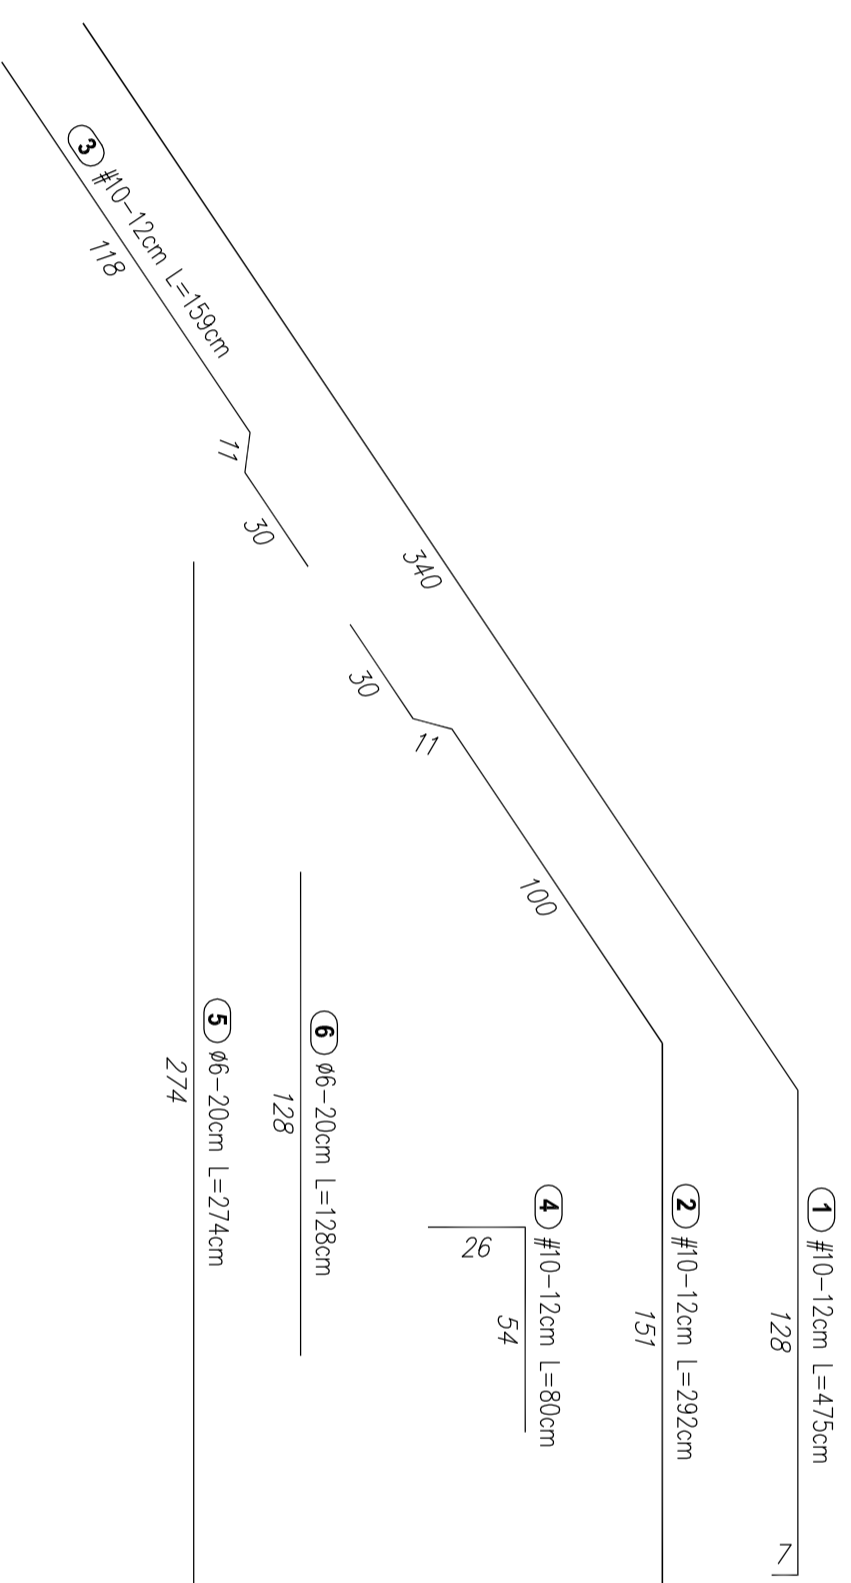


KLATKA SCHODOWA - BIEG 1

Skala 1:20

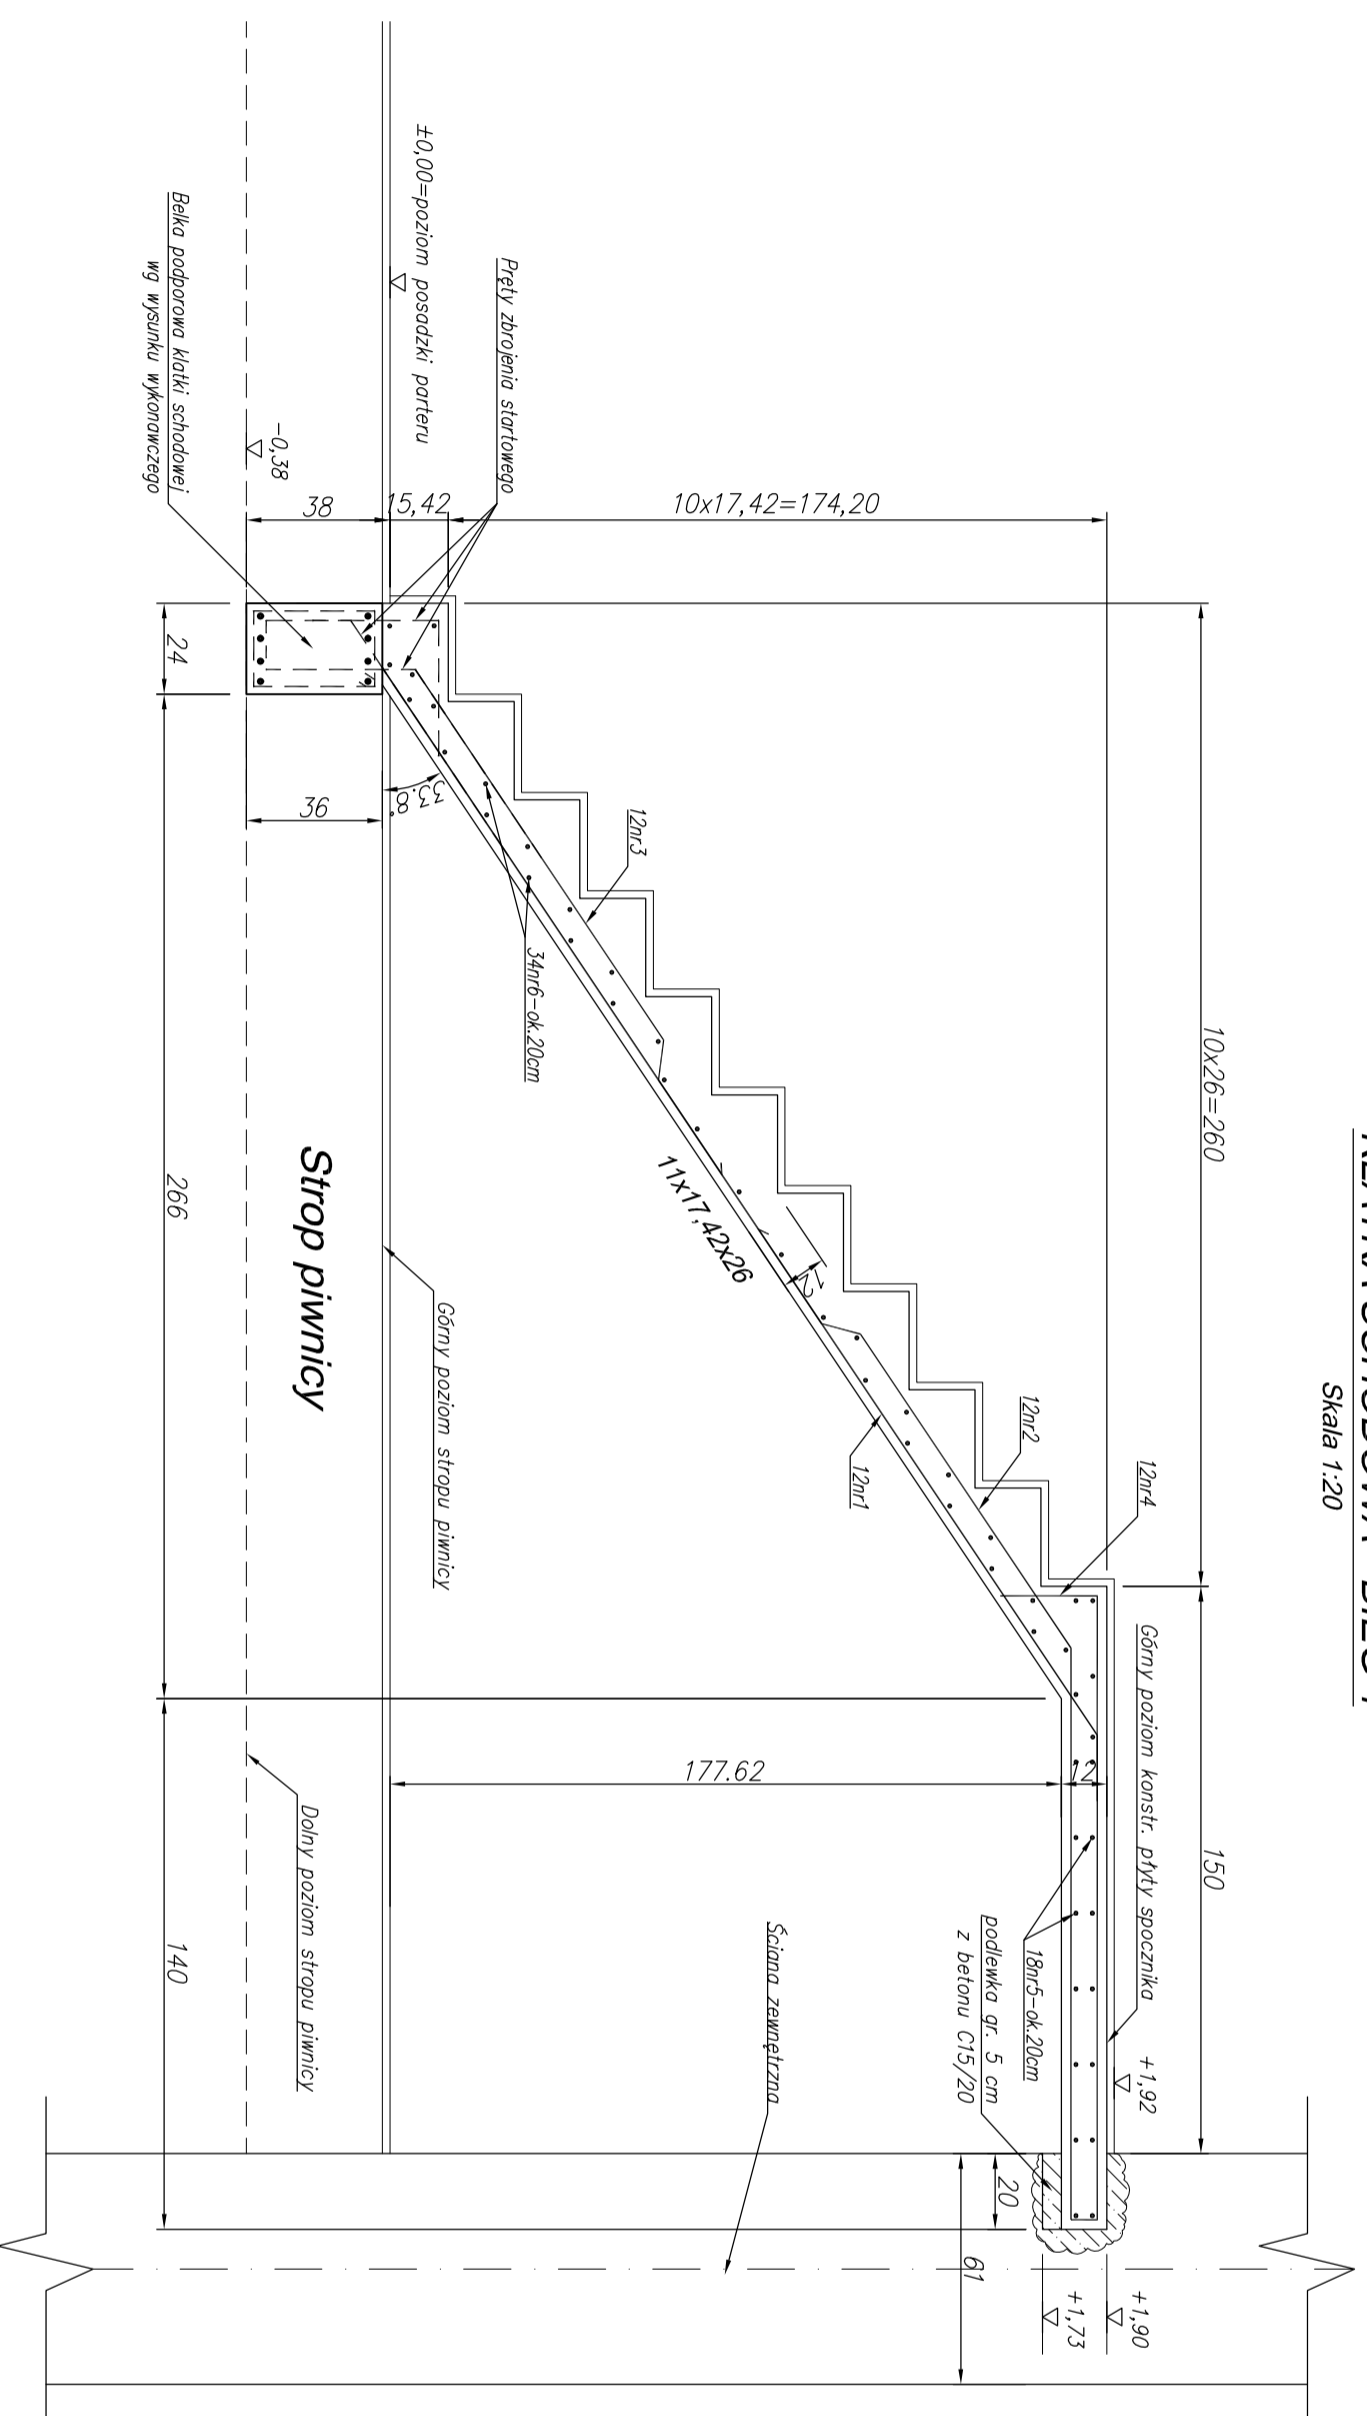

Element	Nr pręta	Srednica [mm]	Długość jedn. [m]	Ilość ogółem	Długość całkowita #6 (A-0) [m]	Długość całkowita #10 (A-III) [m]
Klatka sch. Bieg 1 + szpacznik	1	10	4,75	12		57,00
	2	10	2,92	12		35,04
	3	10	1,59	12		19,08
	4	10	0,80	12		9,60
	5	6	2,74	18	43,32	
	6	6	1,28	34	43,32	
Ogółem długość		[m]	92,84	120,72		
Masa jednostkowa		[kg/m]	0,222	0,616		
Masa ogółem		[kg]	20,61	74,36		
Masa całkowita		[kg]			94,97	

Beton biegu i szpacznika: C25/30 (B30)
Stal zbrojenia głównego: A-III (B500SP)
Stal zbrojenia rozdzielczego: A-0 (S105-b)
Otulina zbrojenia: 2,5cm

ARCHIKON

ROBERT KRYSPIAK
58 - 100 Świdnica, ul. Armii Krajowej 239
tel.: 74 - 85 - 20 - 600 lub 604 - 560 - 251
e-mail: biuro@archikon.net
NIP: 884-154-62-33, Regon: 890647666

K-03

PRZEBUDOWA BUDYNKU
WIELORODZINNEGO W PSZENNIE
ul. Zacisze 1, dz. nr 110, 122 Dyrzba Pszenno AM 5

Tytuł rysunku
**ZBROJENIE KLATKI
SCHODOWEJ (BIEG 1)**

Skala
1:20

IMIĘ I NAZWISKO	SPECJAŁNR UPRAWNIENI	DATA	PODPIS
PROJEKT WYKONAWCZY	PROJEKTANT		
mgr inż. ROBERT KRYSPIAK	spec. konstr.-budowlana 66/DOS/12	01.2017	
OSOBY WSPÓŁPRACUJĄCE	asystent projektanta	01.2017	
mgr inż. JAROSŁAW DZIDEK			
SPRAWDZAJĄCY			