

Uczestnicze kancelaryjne zgłoszenia pracy geodezyjnej		ID GKIV.4020.1.1192.2015
Nazwa miejscowości		Kosztołows 5213/2015
Jednostka ewidencyjna	identyfikator nazwa	gm. Świdnica
Obszr ewidencyjny	identyfikator nazwa	Obs. Witoszów Górny dz. 256
Arkusze mapy	462.213.242	Świdnica 0030
Nazwa układu współrzędnych	prostokątnych płaskich układ wysokości	Witoszów Górny Skala mapy 1:1000
Oznaczenie granic obszaru, który był przedmiotem aktualizacji	Kronsztrdt 60	1965/4
Informacje o służebnościach gruntowych mających wpływ na zagospodarowanie gruntów, zaliczanych w granicach projektowanego inwestycji	brak	---
Data opracowania mapy	17-08-2015	
Granice na mapie zgodne z operatem ewidencji gruntów		

Ulagi Geodezyjno-Topograficzne Budowlano-Geodezyjne

mgr inż. Aleksander Lisacki

53-100 Świdnica, ul. Witoszuplucie 68

tel./fax 074 363-2192, kom. 9071 428 561

NIP 662-001-001, REGON 14285531

GEODETA UPRAWNIONY

mgr inż. Aleksander Lisacki

zświadczenie kwalifikacyjne 14059

wydział AGP MBP

tel./fax 662 428 561

imię i nazwisko geodecy uprawnionego,

który opracował mapę

nr uprawnień i podpis

geodecy

NIE WYKŁUZA SIĘ ISTNIEŃ NA TERENIE INNYCH NIE WYKAZANYCH NA NINIEJSZEJ MAPIE URZĄDZEN PODZIAŁENIACH, KTÓRE NIE BYŁY ZGŁOSZONE DO INWENTARYZACJI LUB O KTÓRYCH BRAK INFORMACJI W INSTYTUTACH BRANŻOWYCH

Poświadczam się,
że niniejszy dokument
został opracowany w wyniku prac
geodezyjnych i kartograficznych,
których rezultaty zawiera operat
techniczny wpisany do ewidencji
materiałów państwowego zasobu
geodezyjnego i kartograficznego

STAROSTA ŚWIDNICKI

Organ prowadzący Państwowy zasób geodezyjny
i kartograficzny


Poznań, 20.05.16 r.

18. 08. 2015

Urząd Starosty Świdnickiego
ul. Piłsudskiego 10
64-500 Świdnica

Wydział Geodezji i Kartografii
ul. Wolności 17
64-500 Świdnica

Dziękuję za udzielenie informacji

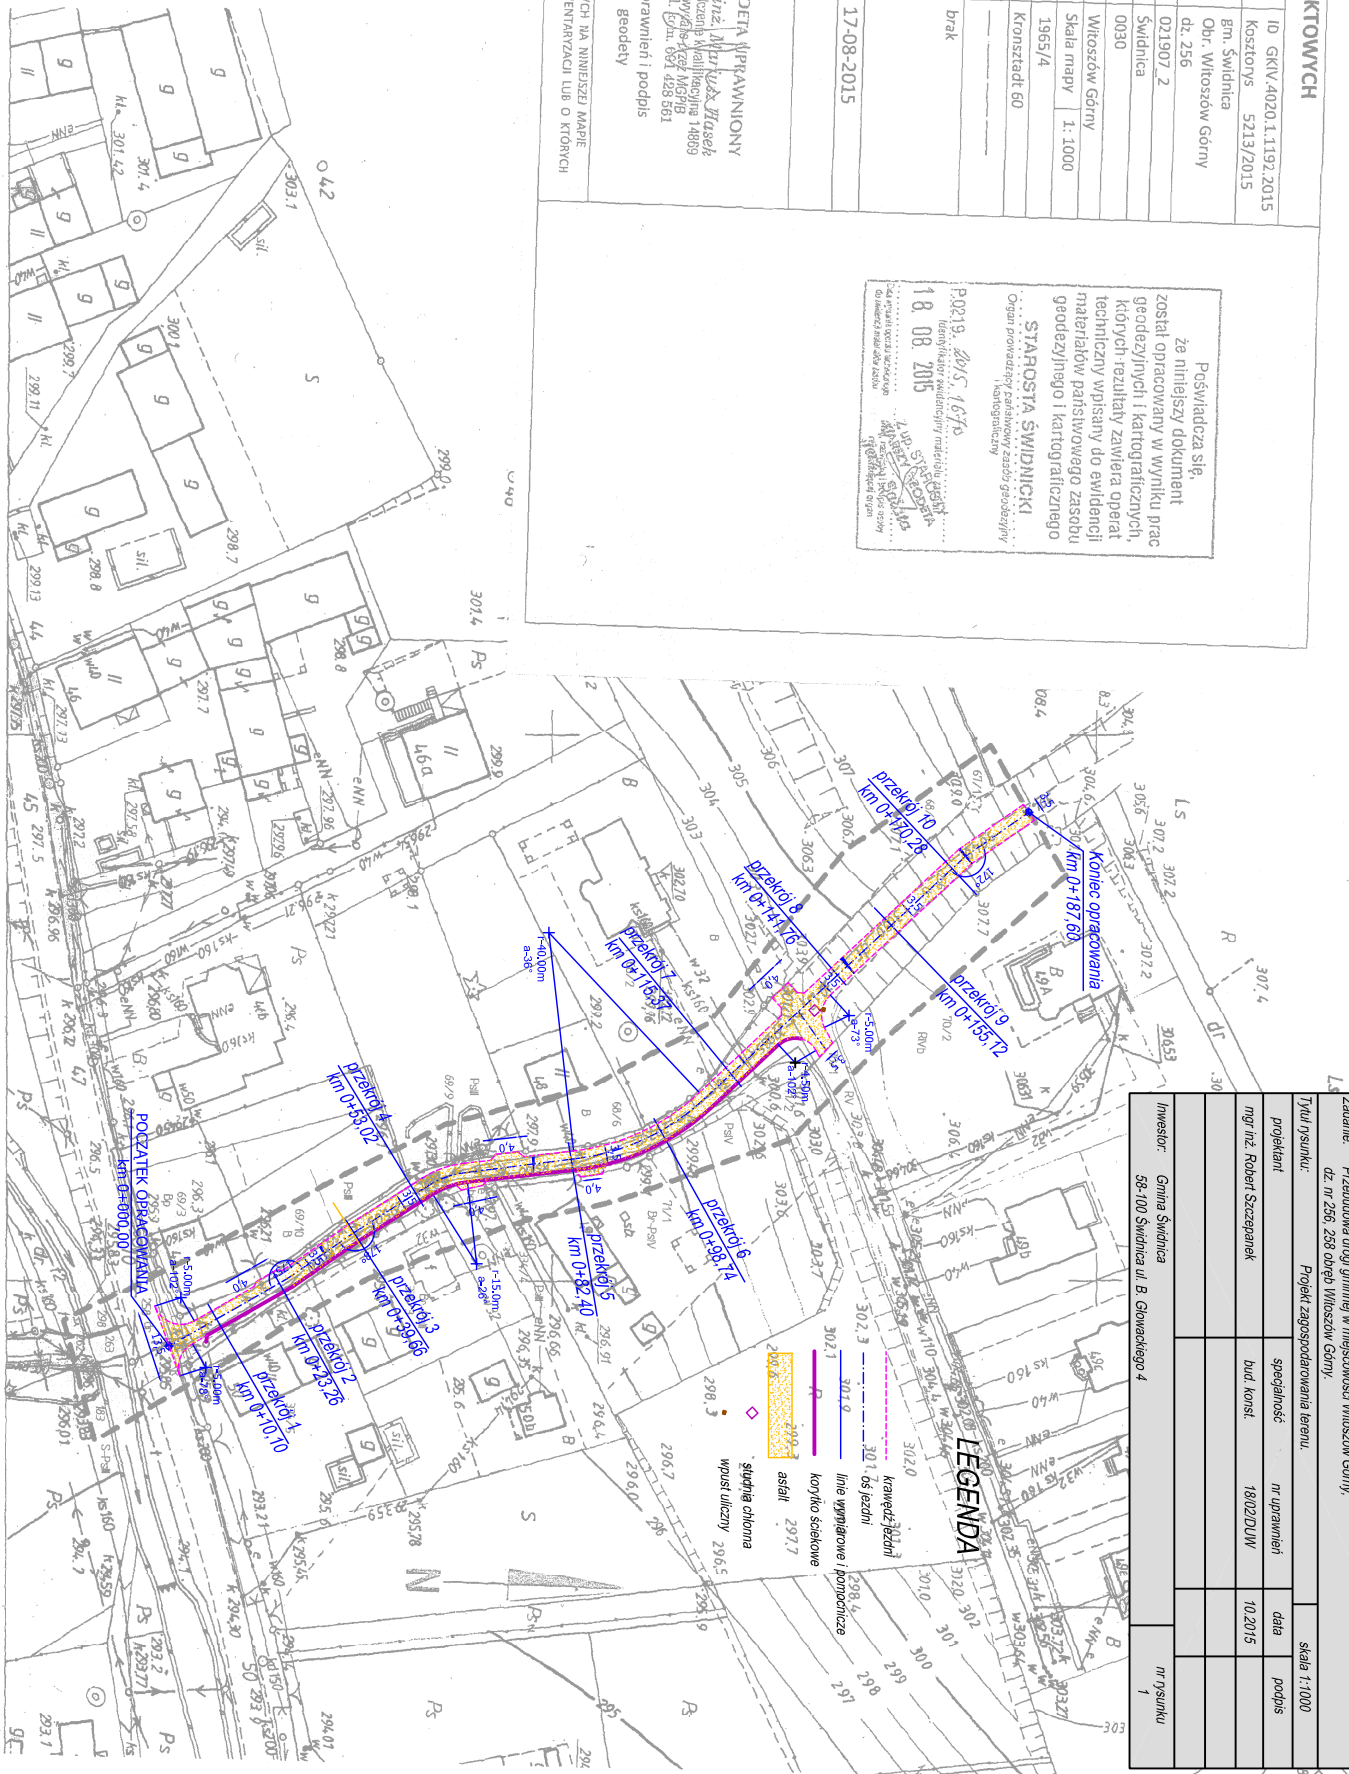

Inwestycja: Przebudowa drogi gminnej w miejscowości Wiloszków Gminy,				
USŁUGI PROJEKTOWE mgr inż. Robert Szczepanek 58-100 Świdnica ul. Senarska 25 tel/fax. 74 851 34 79				
Zadanie: Przebudowa drogi gminnej w miejscowości Wiloszków Gminy, dz. nr 256, 258 objęty Wiloszków Gminy.				
Tytuł rysunku: Projekt zagospodarowania terenu.		skala 1:1000		
projektant	specjalność	m. uprawnień	data	podpis
mgr inż. Robert Szczepanek	bud. konst.	18/02DUW	10.2015	
Inwestor: Gmina Świdnica			m. rysunku	
58-100 Świdnica ul. B. Głowackiego 4			1	