




WIDOK Z GÓRY 1:50

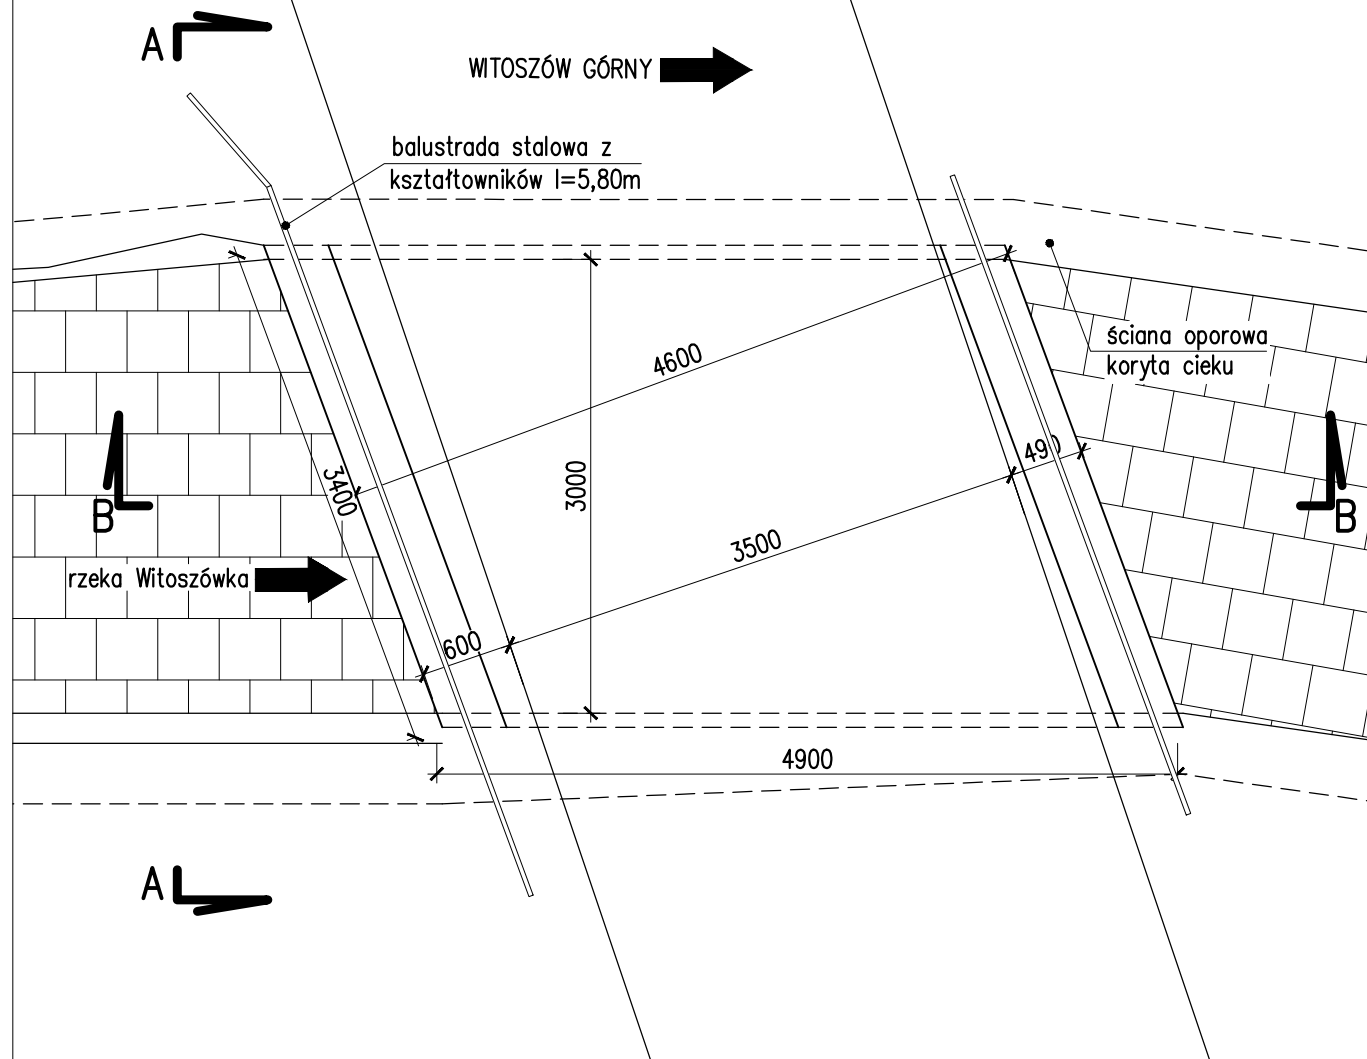

PRZEKRÓJ A-A 1:50

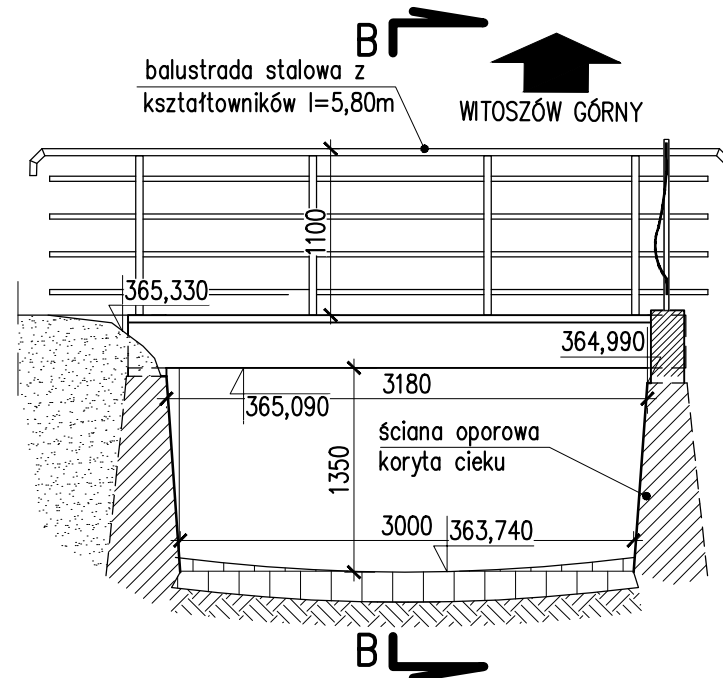

PRZEKRÓJ B-B 1:50

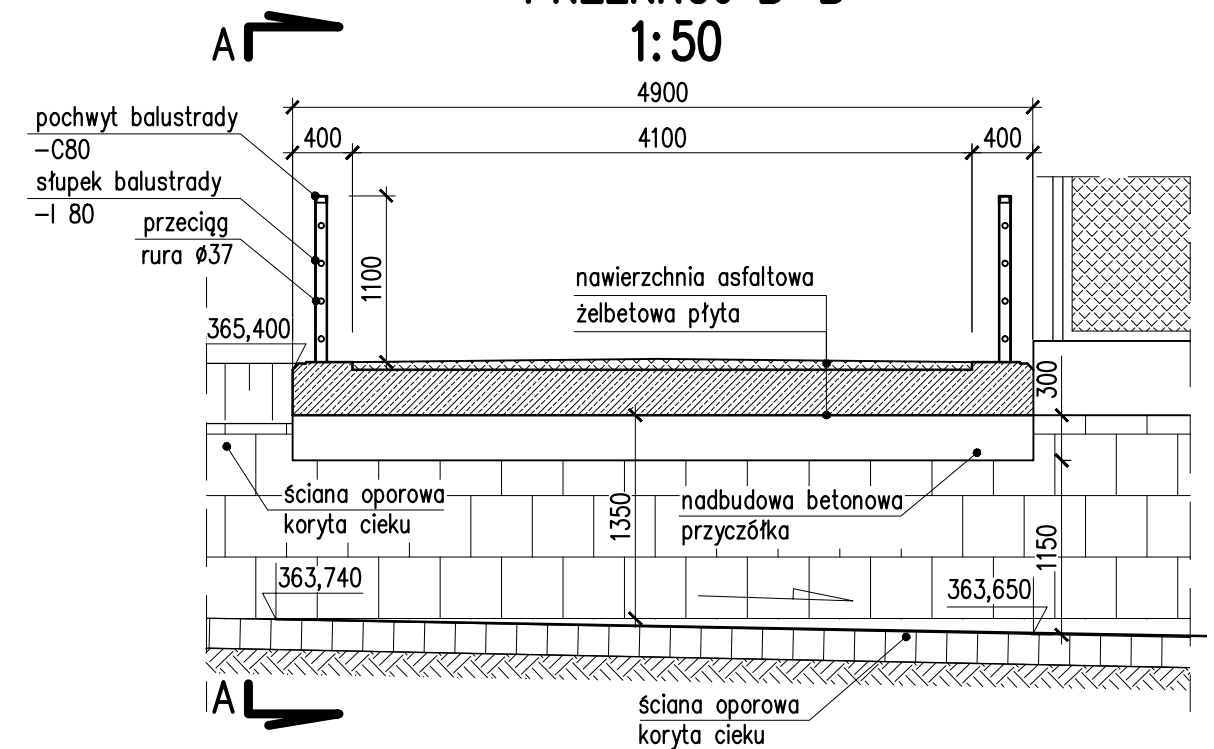

STAN FIZYCZNY MOSTU

| | |
|---------------------------|--|
| Most nad rzeką Witoszówka | most jednoprzęsłowy swobodnie podparty, konstrukcja żelbetowa, przyczółki masywne kamienne z żelbetową nadbudową, skrzydła kamienne prostopadłe do osi drogi |
| przęsła | stan dostateczny – korozja powierzchnia betonu ubytki otuliny, osłonięte zbrojenie zawilgocenia, wysolenia |
| przyczółki | stan dostateczny – erozja powierzchniowa betonu, zawilgocenia i wysolenia, ubytki spoin |
| skrzydła | stan dostateczny |
| wyposażenie | balustrady stalowe z kątowników, nienormatywne, korozja powierzchniowa |
| koryto cieku | koryto umocnione, kostka granitowa, uregulowane |
| nawierzchnia drogowa | stan dostateczny |

Uwagi:

1. Lokata.....drogi gminnej
2. Pomiary inwentaryzacyjne wykonano 08.09.2016r.

| | | | | | | |
|-----------------------|--|--------------|--------------|--------|--------------------|--------------|
| Inwestor: | GMINA ŚWIDNICA ul. B. Głowackiego 4 58-100 Świdnica | | | | | |
| Jednostka projektowa: | <i>RDK PROJEKT Robert Grodecki</i> ul. Miedzyeska 2-4, 50-514 Wrocław tel. (071) 788 20 37-38, fax.(071) 788 20 39 tel. kom.: 0 508 136 359 e-mail: robert.grodecki@rdkprojekt.pl | | | | | |
| Tytuł projektu: | Wykonanie projektów budowlanych i wykonawczych przebudowy dróg gminnych i mostów | | | | Stadium | Część |
| Tytuł rysunku: | Obiekt nr1 (Pogorzała) – inwentaryzacja | | | | PB | INŻYNIERYJNA |
| | Zespół projektowy | Branża | Nr uprawnień | Podpis | Data | |
| Projektant: | mgr inż. Szymon Migocki | inżynieryjna | 124/D0Ś/14 | | 09.2016 | |
| Sprawdzający: | mgr inż. Robert Grodecki | inżynieryjna | 43/D0Ś/04 | | Skala : 1:50 | |
| | | | | | Nr rysunku M-01 | |