


Nr kart.: GK.VII.4030.2.2516.2018

Posiadaacza się zgodność niniejszej kopii z treścią materiału państwowego zasobu geodezyjnego i kartograficznego
STAROSTA ŚWIDNICKI
Ogólny przebieg linii państwowego zasobu geodezyjnego i kartograficznego

MAMA ZATWARDZIŁAM
Nowa instalacja zrzeczek

KOPIA MAPY ZASADNICZEJ
obr. Komorów 0009: dz. 74/2
Sekcje mapy: 5.14.3.33.23.3.4; 5.14.3.33.23.4.3; 5.14.3.33.23.4.1; 5.14.3.33.23.3.2
SKALA 1:500

Województwo: dolnośląskie
Powiat: swidnicki
Jednostka ewidencyjna: 021907-2, Świdnica
Obręb: 0009, Komorów

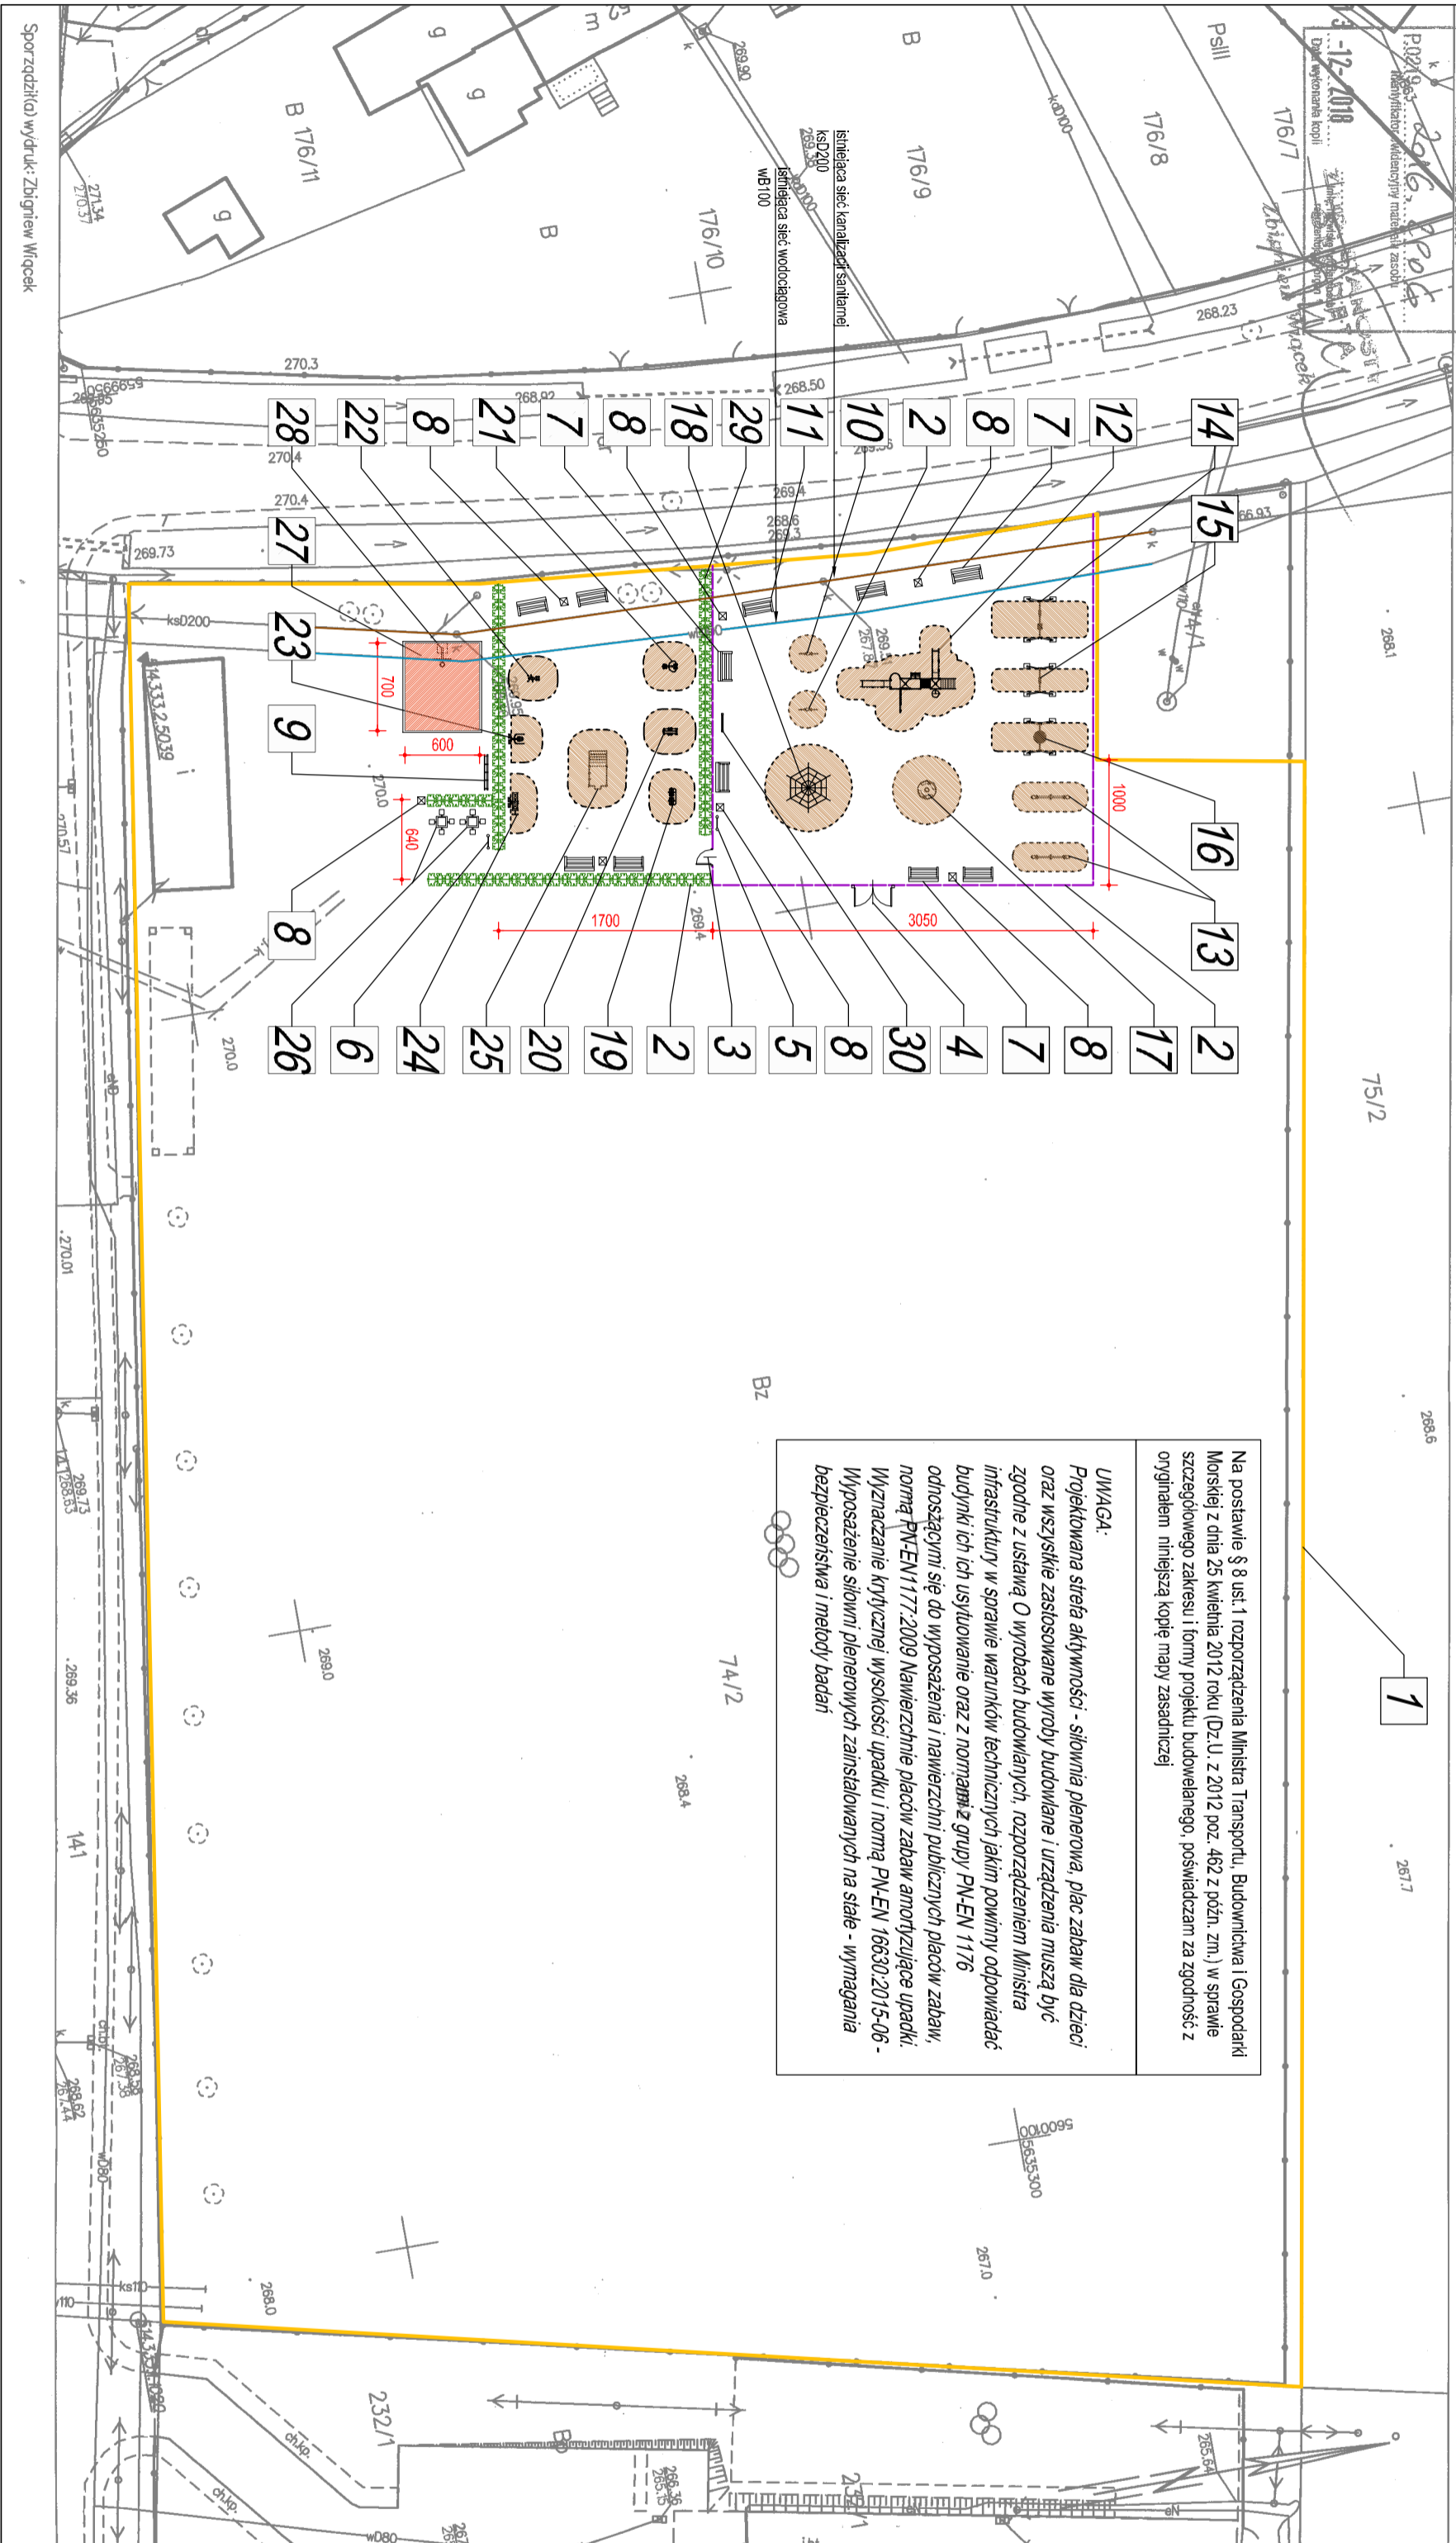

UWAGA:
Projektowana sieć aktywności - siłownia plenerowa, plac zabaw dla dzieci oraz wszystkie zastosowane wyroby budowlane i urządzenia muszą być zgodne z ustawą O wyrobach budowlanych, rozporządzeniem Ministra Infrastruktury w sprawie warunków technicznych jakich powinny odpowiadać budynki ich ich użytkowanie oraz z normami z grupy PN-EN 1176 odnoszącymi się do wyposażenia i nawierzchni publicznych placów zabaw, normą PN-EN 1177:2009 Nawierzchnie placów zabaw amortyzujące upadki, Wyznaczenie krytycznej wysokości upadku i normą PN-EN 16630:2015-06 - Wyposażenie siłowni plenerowych zamontowanych na stałe - wymagania bezpieczeństwa i metody badań

ZNACZENIA:

Nr	Opis	Ilość [szt.]
1	Garniec działy 74/2 Obręb Komorów	
2	Proj. ogrodzenie systemowe wys. 1,0 - 1,2 m w wykonaniu bezpiecznym dedykowane dla placów zabaw	1 kpl. ok. 86 m
3	Funkcja wejściowa 1,00 m	1
4	Brama wjazdowa dwustronna rozważana 150+150/1,0-1,2	1
5	Tablica informacyjna i regulaminowa - plac zabaw	1
6	Tablica informacyjna i regulaminowa - siłownia plenerowa	1
7	Lanki	11
8	Kosz na śmieci	7
9	Stojak na rowery - 5-bokowy	1
10	Bułek sprężynowy - motor	1
11	Bułek sprężynowy - konik	1
12	Wielofunkcyjny zestaw zabawowy, no.: JUPITER 3	1
13	Hustawka wagaowa melolowa	2
14	Hustawka wahadłowa podkowa z siedziskiem + "pampers"	1
15	Hustawka wahadłowa pojedyncza z wykładanym siedziskiem	1
16	Hustawka wahadłowa z siedziskiem typu "toczące gniazdo"	1
17	Karuzela młynek	1
18	Zestaw "piramida linowa" - wielkość średnia	1
19	Urządzenie do ćwiczeń - zestaw "Biegacz"	1
20	Urządzenie do ćwiczeń - zestaw "Orlik"	1
21	Urządzenie do ćwiczeń - zestaw "Wiosłarz"	1
22	Urządzenie do ćwiczeń - zestaw "Rowe"	1
23	Urządzenie do ćwiczeń - zestaw "Wyciąg górny"	1
24	Urządzenie do ćwiczeń - zestaw "Lanka pozioma"	1
25	Urządzenie do ćwiczeń siłowych kalistenka. Zestaw drążków	1
26	Proj. zestaw stołki do gry w szachy / walcady + 4 sienszka	2 kpl.
27	Nawierzchnia bezpieczna EPDM 7,0x6,0 m zabezpieczona obwodowo obrzeżem betonowym 6/20 z natłuszczeniem EPDM	42 m ² 26 mb
28	Siłownia stojak z tablicą o koszykowi	1 kpl.
29	Zielen nisza - żywopłot	ok. 75 mb
30	Tablica do rysowania kredą	1

ARCHIKON
ROBERT KRYSPIAK
58 - 100 Świdnica, ul. Armii Krajowej 29B
tel.: 074 - 85-20-600 lub 604 + 590-2511, e-mail: biuro@archikon.net
NIP: 884-134-02-533, Regon: 890447666

PROJEKT
ZAGOSPODAROWANIA TERENU

TYTUŁ:
ARCHIKON ROBERT KRYSPIAK
58-100 Świdnica, ul. Armii Krajowej 29B
NIP: 884-134-02-533, Regon: 890447666

TEMAT:
ROBOTY BUDOWLANE POLEGAJĄCE NA MONITORIZOWANIU OBIEKTÓW MAŁEJ ARCHITECTURY
PLACU ZABAW DLA DZIECI ORAZ SIŁOWNI PLENEROWEJ PRZEZNACZONYCH DLA
ROZWOJU INFRASTRUKTURY SPORTOWO-REKREACYJNEJ W MIEJSCOWOŚCI
KOMORÓW DZ. NR 74/2 OBRĘB KOMORÓW

JEDNOSTKA PROJEKTOWA:
ARCHIKON ROBERT KRYSPIAK STADIUM OBRACOWANIA
ŚWIDNICA, ARMII KRAJOWEJ 29B ZGŁOSZENIE W TRYBIE ART. 30
INWESTOR:
GINNA ŚWIDNICA
58-100 Świdnica, ul. Barosa Głowackiego 4

ZESPÓŁ PROJEKTOWY:
PROJEKTANT:
SPEC. ARCHITECTON.
mgr inż. arch. Robert Kryspiak

NUMER UPRZEMOŚNIENIA:
DATA:
RODZIS:

12.2018
1:500
PZT-01

Sporządził(a) w/druk: Zdzisław Włoczek