


Poziom porównawczy 200,00 m n.p.m.

Rzędna terenu projektowanego	210,15	210,04	209,90	209,86	210,05	210,21	209,89	210,10
Rzędna dna kanału	209,42	209,38	209,03	208,80	208,63	208,46	208,29	208,26
Zagłębienie dna kanału [m]	0,73	0,66	0,87	1,06	1,42	1,75	1,60	1,84
Odległości [m]	2,45	23,56	15,26	33,72	35,23	33,30	7,09	1,43
Średnice, materiał	160x4,7 Spadek PVC-U SDR34 I d		15,0 ‰		160x4,7		200x5,9	
Długość trasy [m]	0,00	2,45	26,01	41,28	75,00	110,23	143,53	150,61
Oznaczenie	wu4 D35		D36	D37	D38	D39	D40	Sep2 Zb2

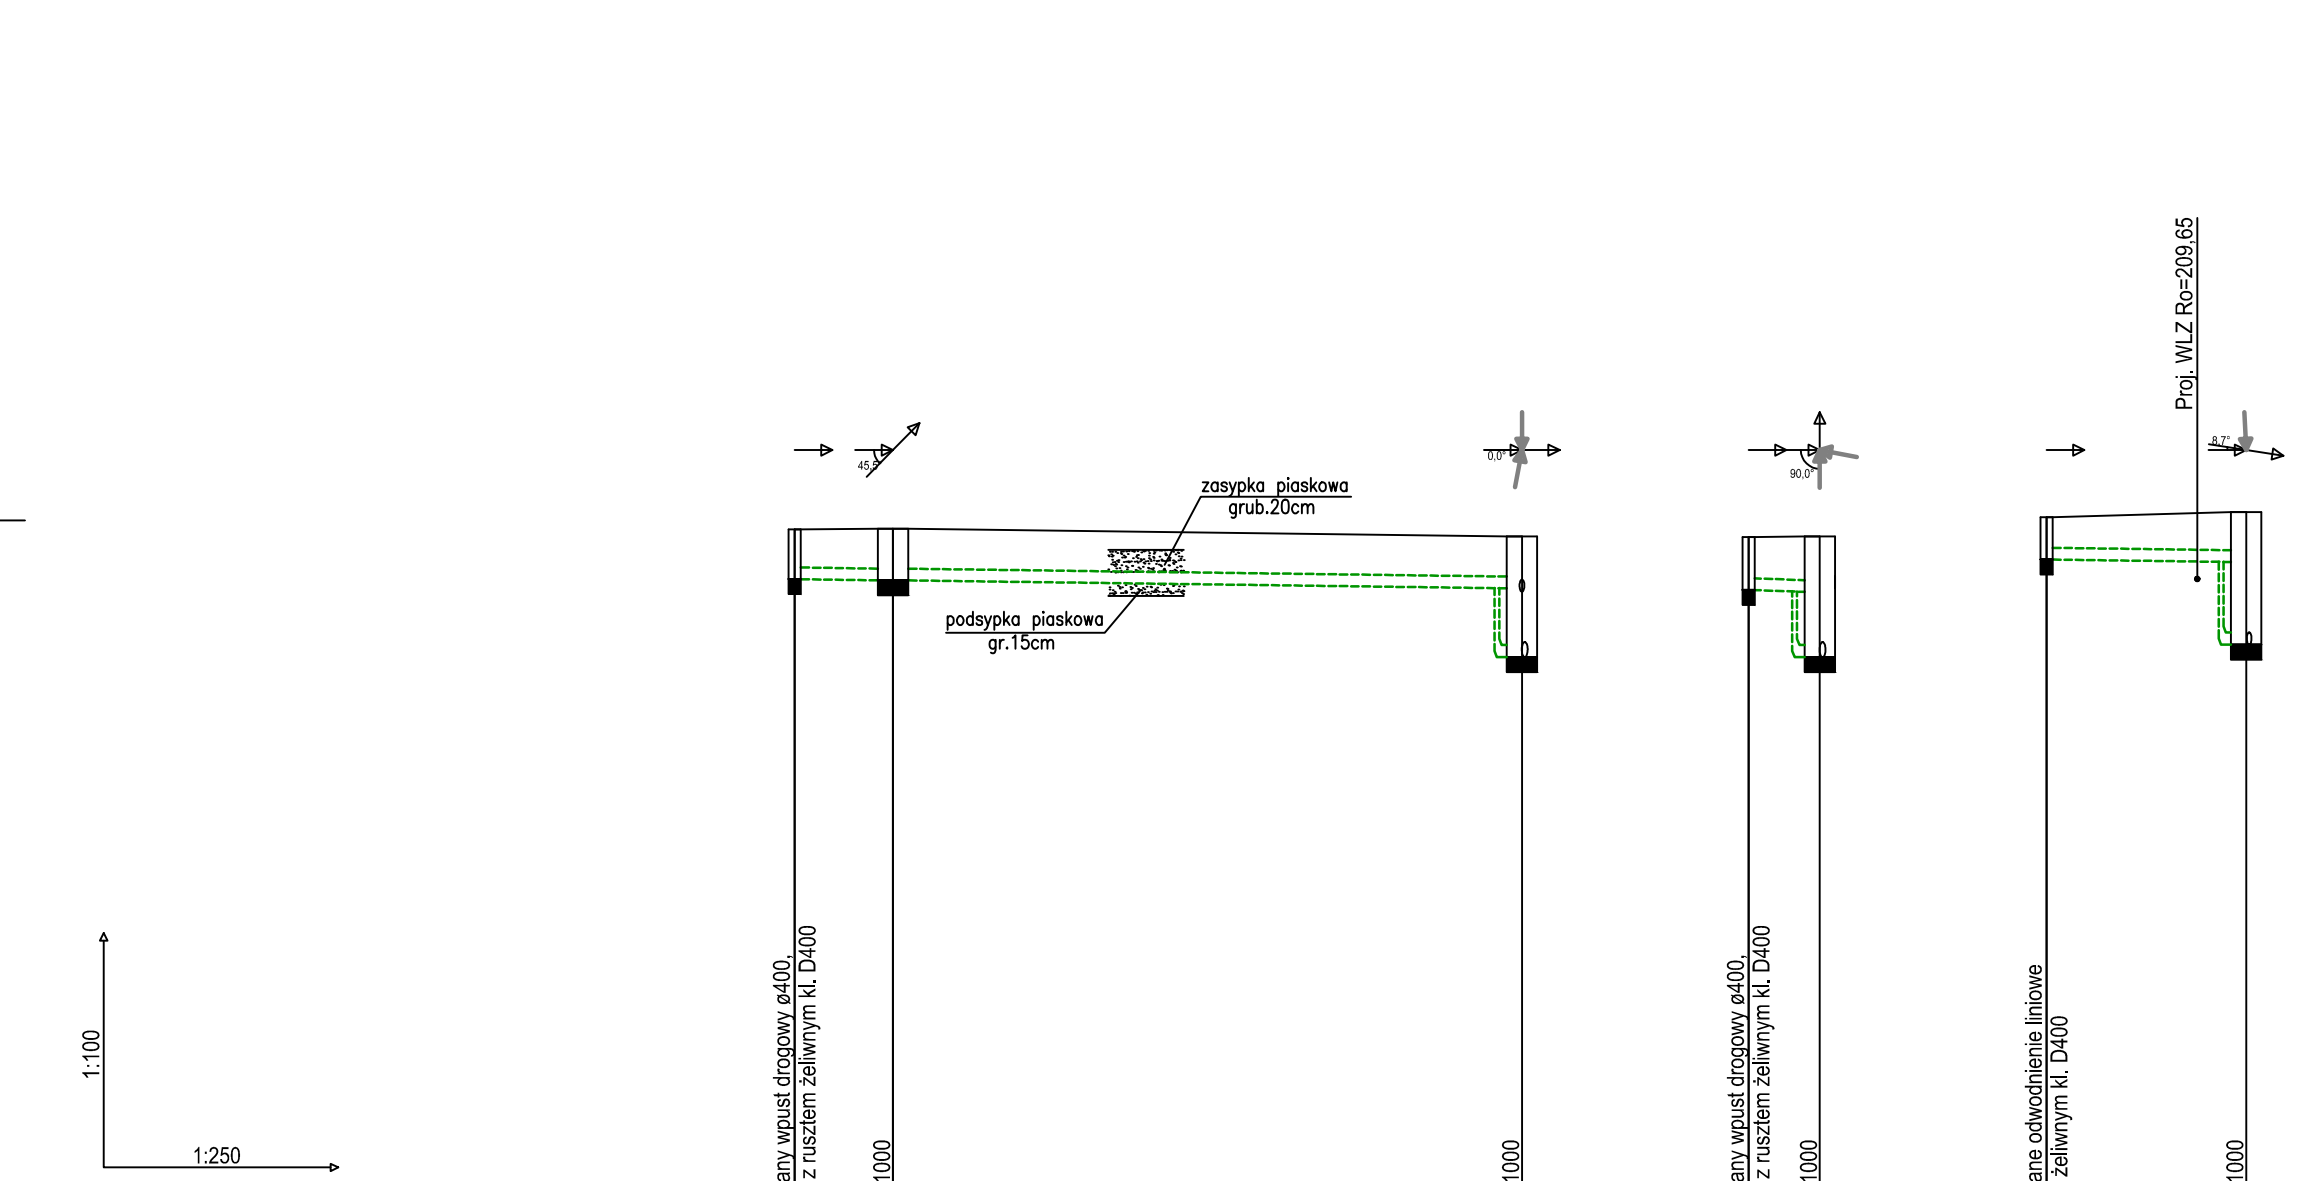

Poziom porównawczy 200,00 m n.p.m.

Rzędna terenu projektowanego	209,98	209,99	209,89	210,14
Rzędna dna kanału	209,32	209,31	209,20	209,55
Zagłębienie dna kanału [m]	0,66	0,68	0,69	0,59
Odległości [m]	3,27	20,82	6,59	6,59
Średnice, materiał	160x4,7 Spadek PVC-U SDR34 I d		5,0 ‰	
Długość trasy [m]	0,00	3,27	24,09	6,59
Oznaczenie	wu7 D41		D40	o12 D39

ARCHIKON
ROBERT KRYSPIAK
58 - 100 Świdnica, ul. Armii Krajowej 29/9
tel.: 74 - 85 - 20 - 600 lub 604 - 560 - 251
e-mail: biuro@archikon.net
NIP: 884-154-62-33, Regon: 890647666

PZT-IS-09

NAZWA I ADRES OBIEKTU BUDOWLANEGO
BUDOWA OBIEKTU OŚWIATOWEGO PRZEDSZKOLA I ŻŁOBKA W UKŁADZIE PARTEROWEJ ZABUDOWY ATRIALNEJ PRZEWIDZIANEJ DO REALIZACJI W II ETAPACH PSZENNO DZ. NR 65/119, 65/118, 55, OBRĘB PSZENNO UL. SŁONECZNA, 58-125 PSZENNO

TYTUŁ RYSUNKU
KAN. DESZCZOWA-PROFIL wu6-Zb2;o12-D39;wu7-D40;wu8-D40

STADIUM OPRACOWANIA
PROJEKT ZAGOSPODAROWANIA TERENU SKALA **1:250:100**

IMIĘ I NAZWISKO	SPEC./NR UPRAWNIEN	DATA	PODPIS
mgr inż. MARIUSZ WAŚNIEWSKI	108/DOS/06	10.2019	