


MAPA DO CEŁÓW PROJEKTOWYCH
Skala 1: 1000

woj. dolnośląskie
powiat: świdnicki
gmina: Świdnica
obręb: WITOSZÓW DOLNY 60
dz.: 587, 590
sekcja: 462.413.142

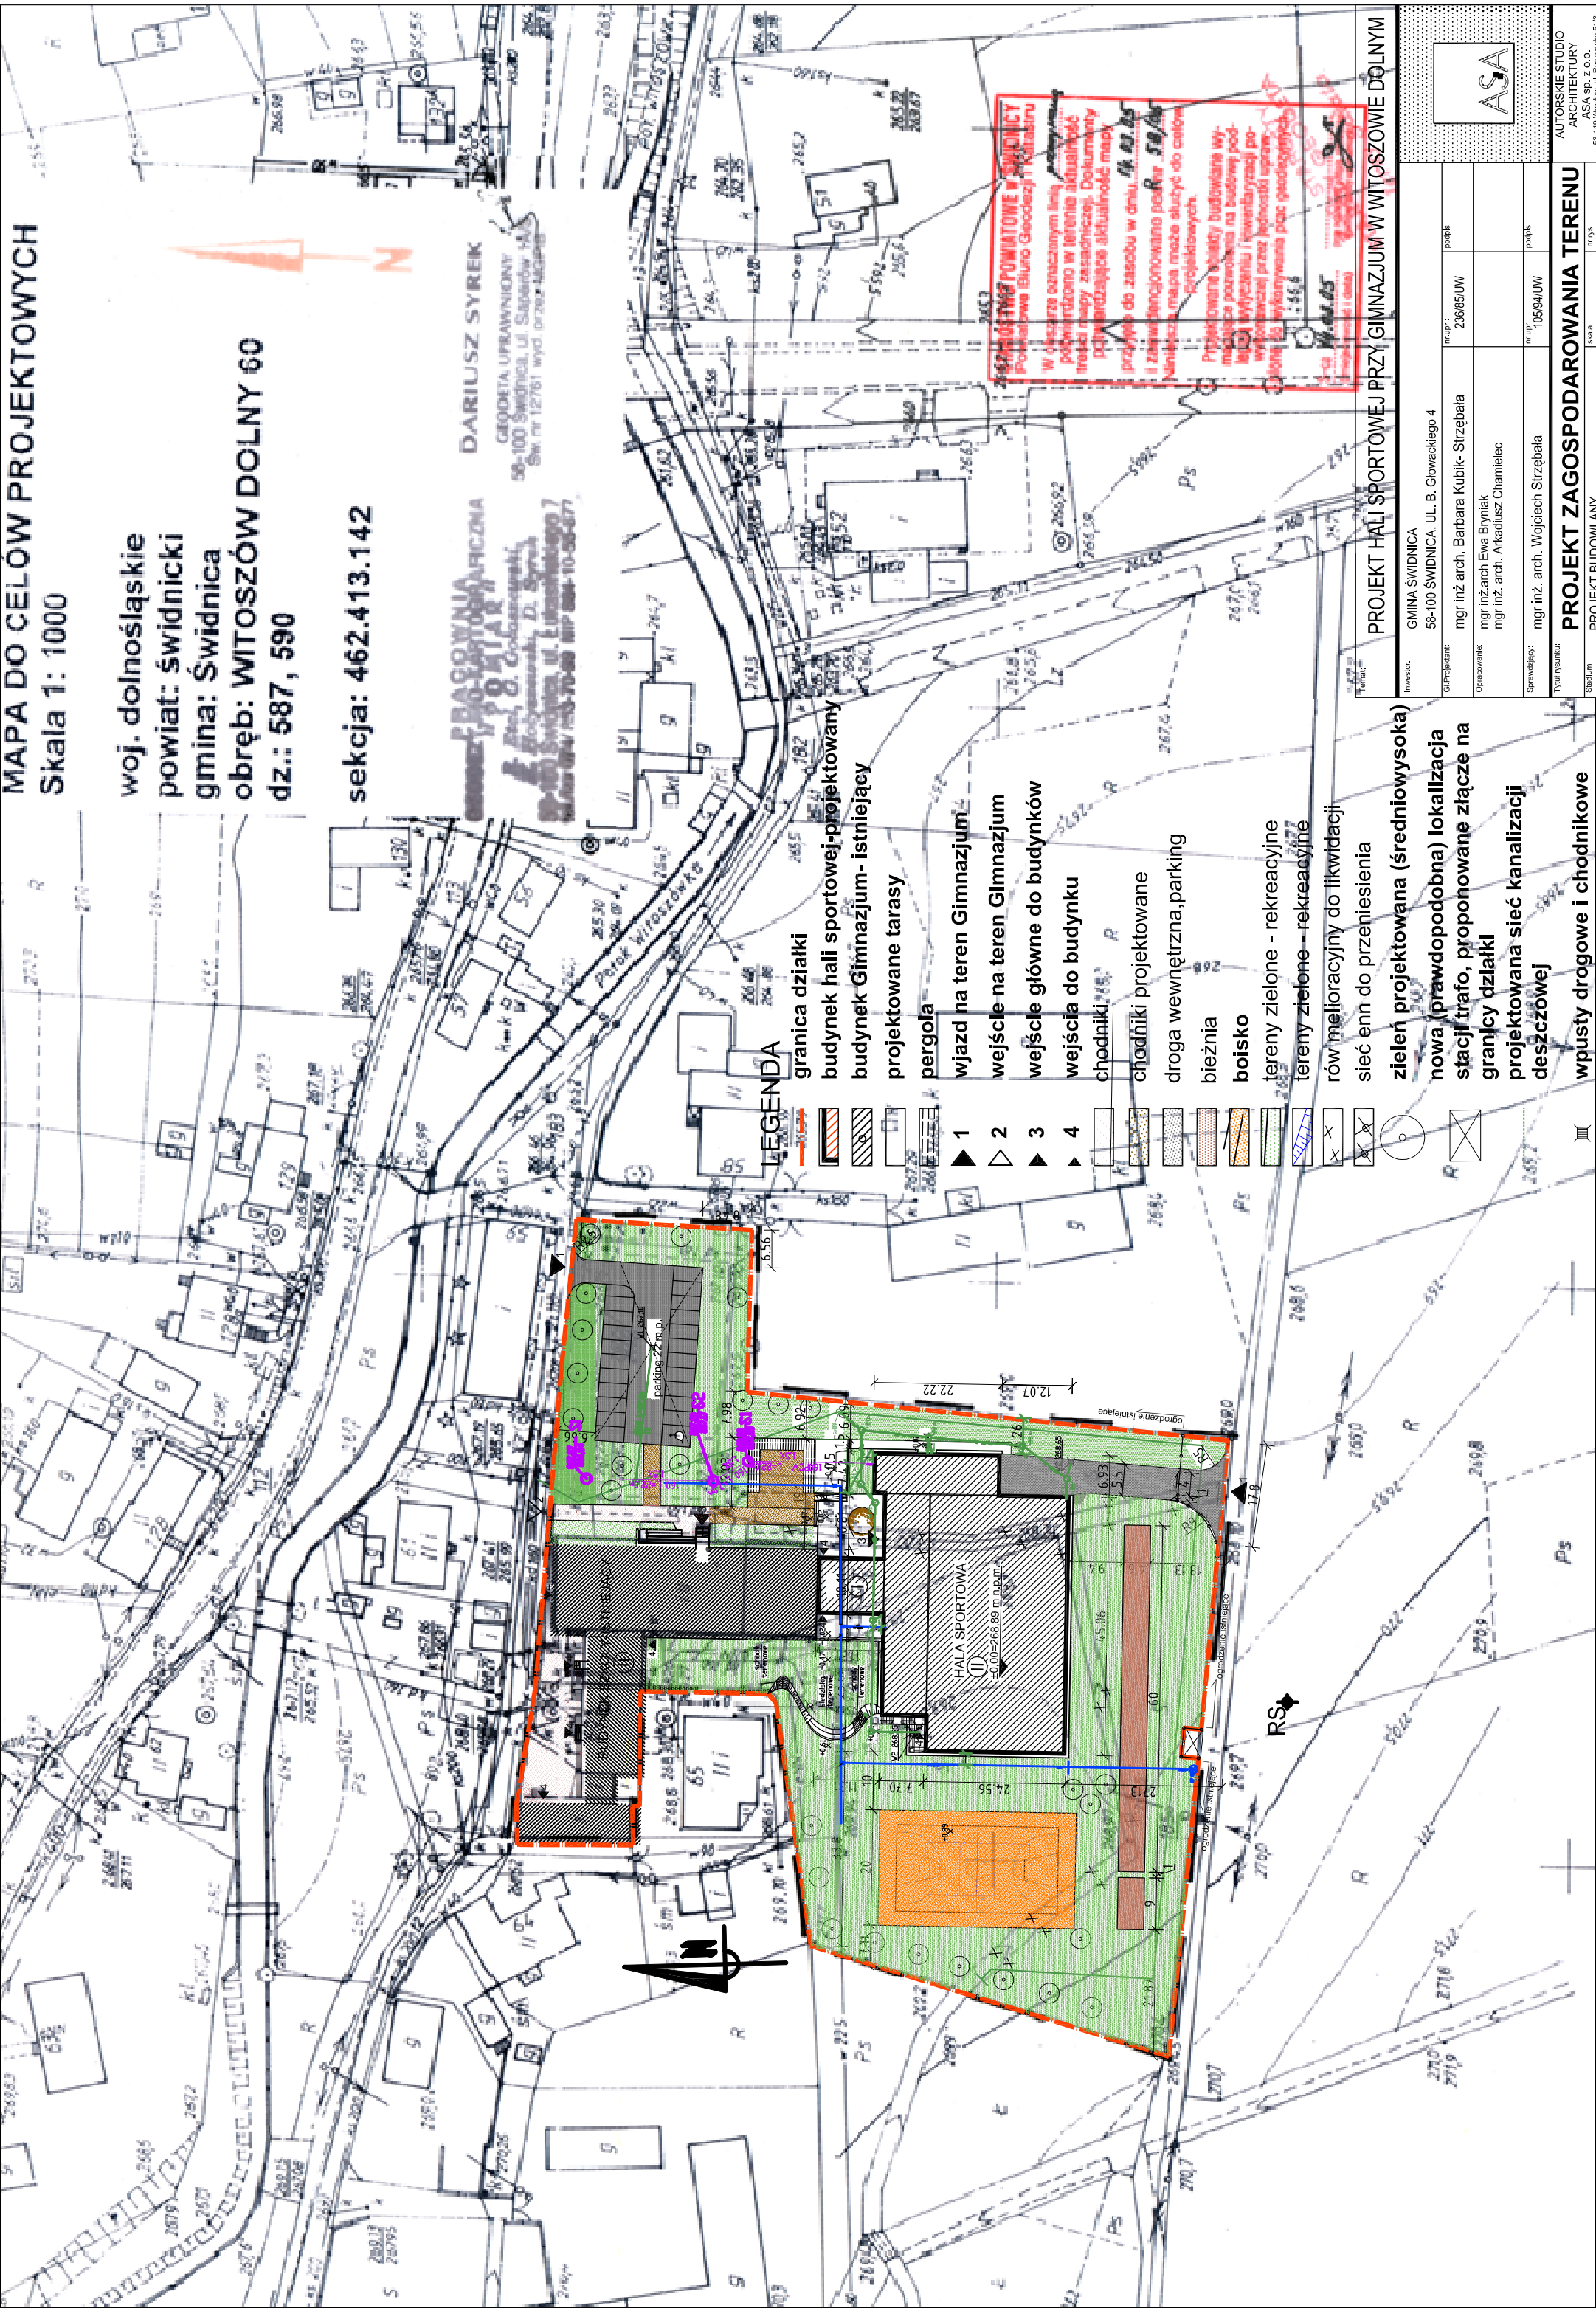

WITOSZÓW DOLNY 60
PROJEKT HALLI SPORTOWEJ W WITOSZÓWIE DOLNYM
W oparciu o plan sytuacyjny i plan zagospodarowania terenu, sporządzono w terenie aktualną mapę sytuacyjną i plan zagospodarowania terenu. Dokumenty powyższe mają charakter informacyjny i nie stanowią podstawy do wykonania prac geodezyjnych. W oparciu o powyższe dane, sporządzono plan sytuacyjny i plan zagospodarowania terenu. 

| | | | |
|---|--|-----------------------------------|--|
| INWESTOR: GMINA ŚWIDNICA 58-100 ŚWIDNICA, UL. B. GŁOWACKIEGO 4 | | PROJEKT BUDOWLANY | |
| PROJEKTANT: mgr inż. arch. Barbara Kubik - Strzębala | | Data: 01.2006 | |
| OPRACOWANIE: mgr inż. arch. Ewa Bryniak mgr inż. arch. Arkadiusz Chamelec | | Skala: 1:1000 | |
| SPRAWDZIŁ: mgr inż. arch. Wojciech Strzębala | | nr rys.: A-0 | |
| Tytuł rysunku: PROJEKT ZAGOSPODAROWANIA TERENU | | AUTORSKIE STUDIO ARCHITEKTURY | |
| ASIA | | ASA SP. Z O.O. | |
| | | 55-149 Wrocław, ul. Reclawia 5/13 | |
| | | asa@studioarchitektura.pl | |