


STAROSTA ŚWIDNICKI
 Powiatowe Biuro Geodezji i Katastru
 ul. Józefa Stróżanina 111A
 24-500 Świdnica

W sprawie strażnicznym linii
 podwiązanych w terenie akuracji
 posiedzenia Zarządu Powiatu
 w dniu 14.12.2008 r. w sprawie
 projektowania i wykonania
 robót budowlanych polegających
 na budowie drogi wojewódzkiej
 nr 142, odcinek 5, AM 3, w
 miejscowości Świdnica, powiat
 świdnicki, województwo
 dolnośląskie.

24.6.39
 28.01.2008

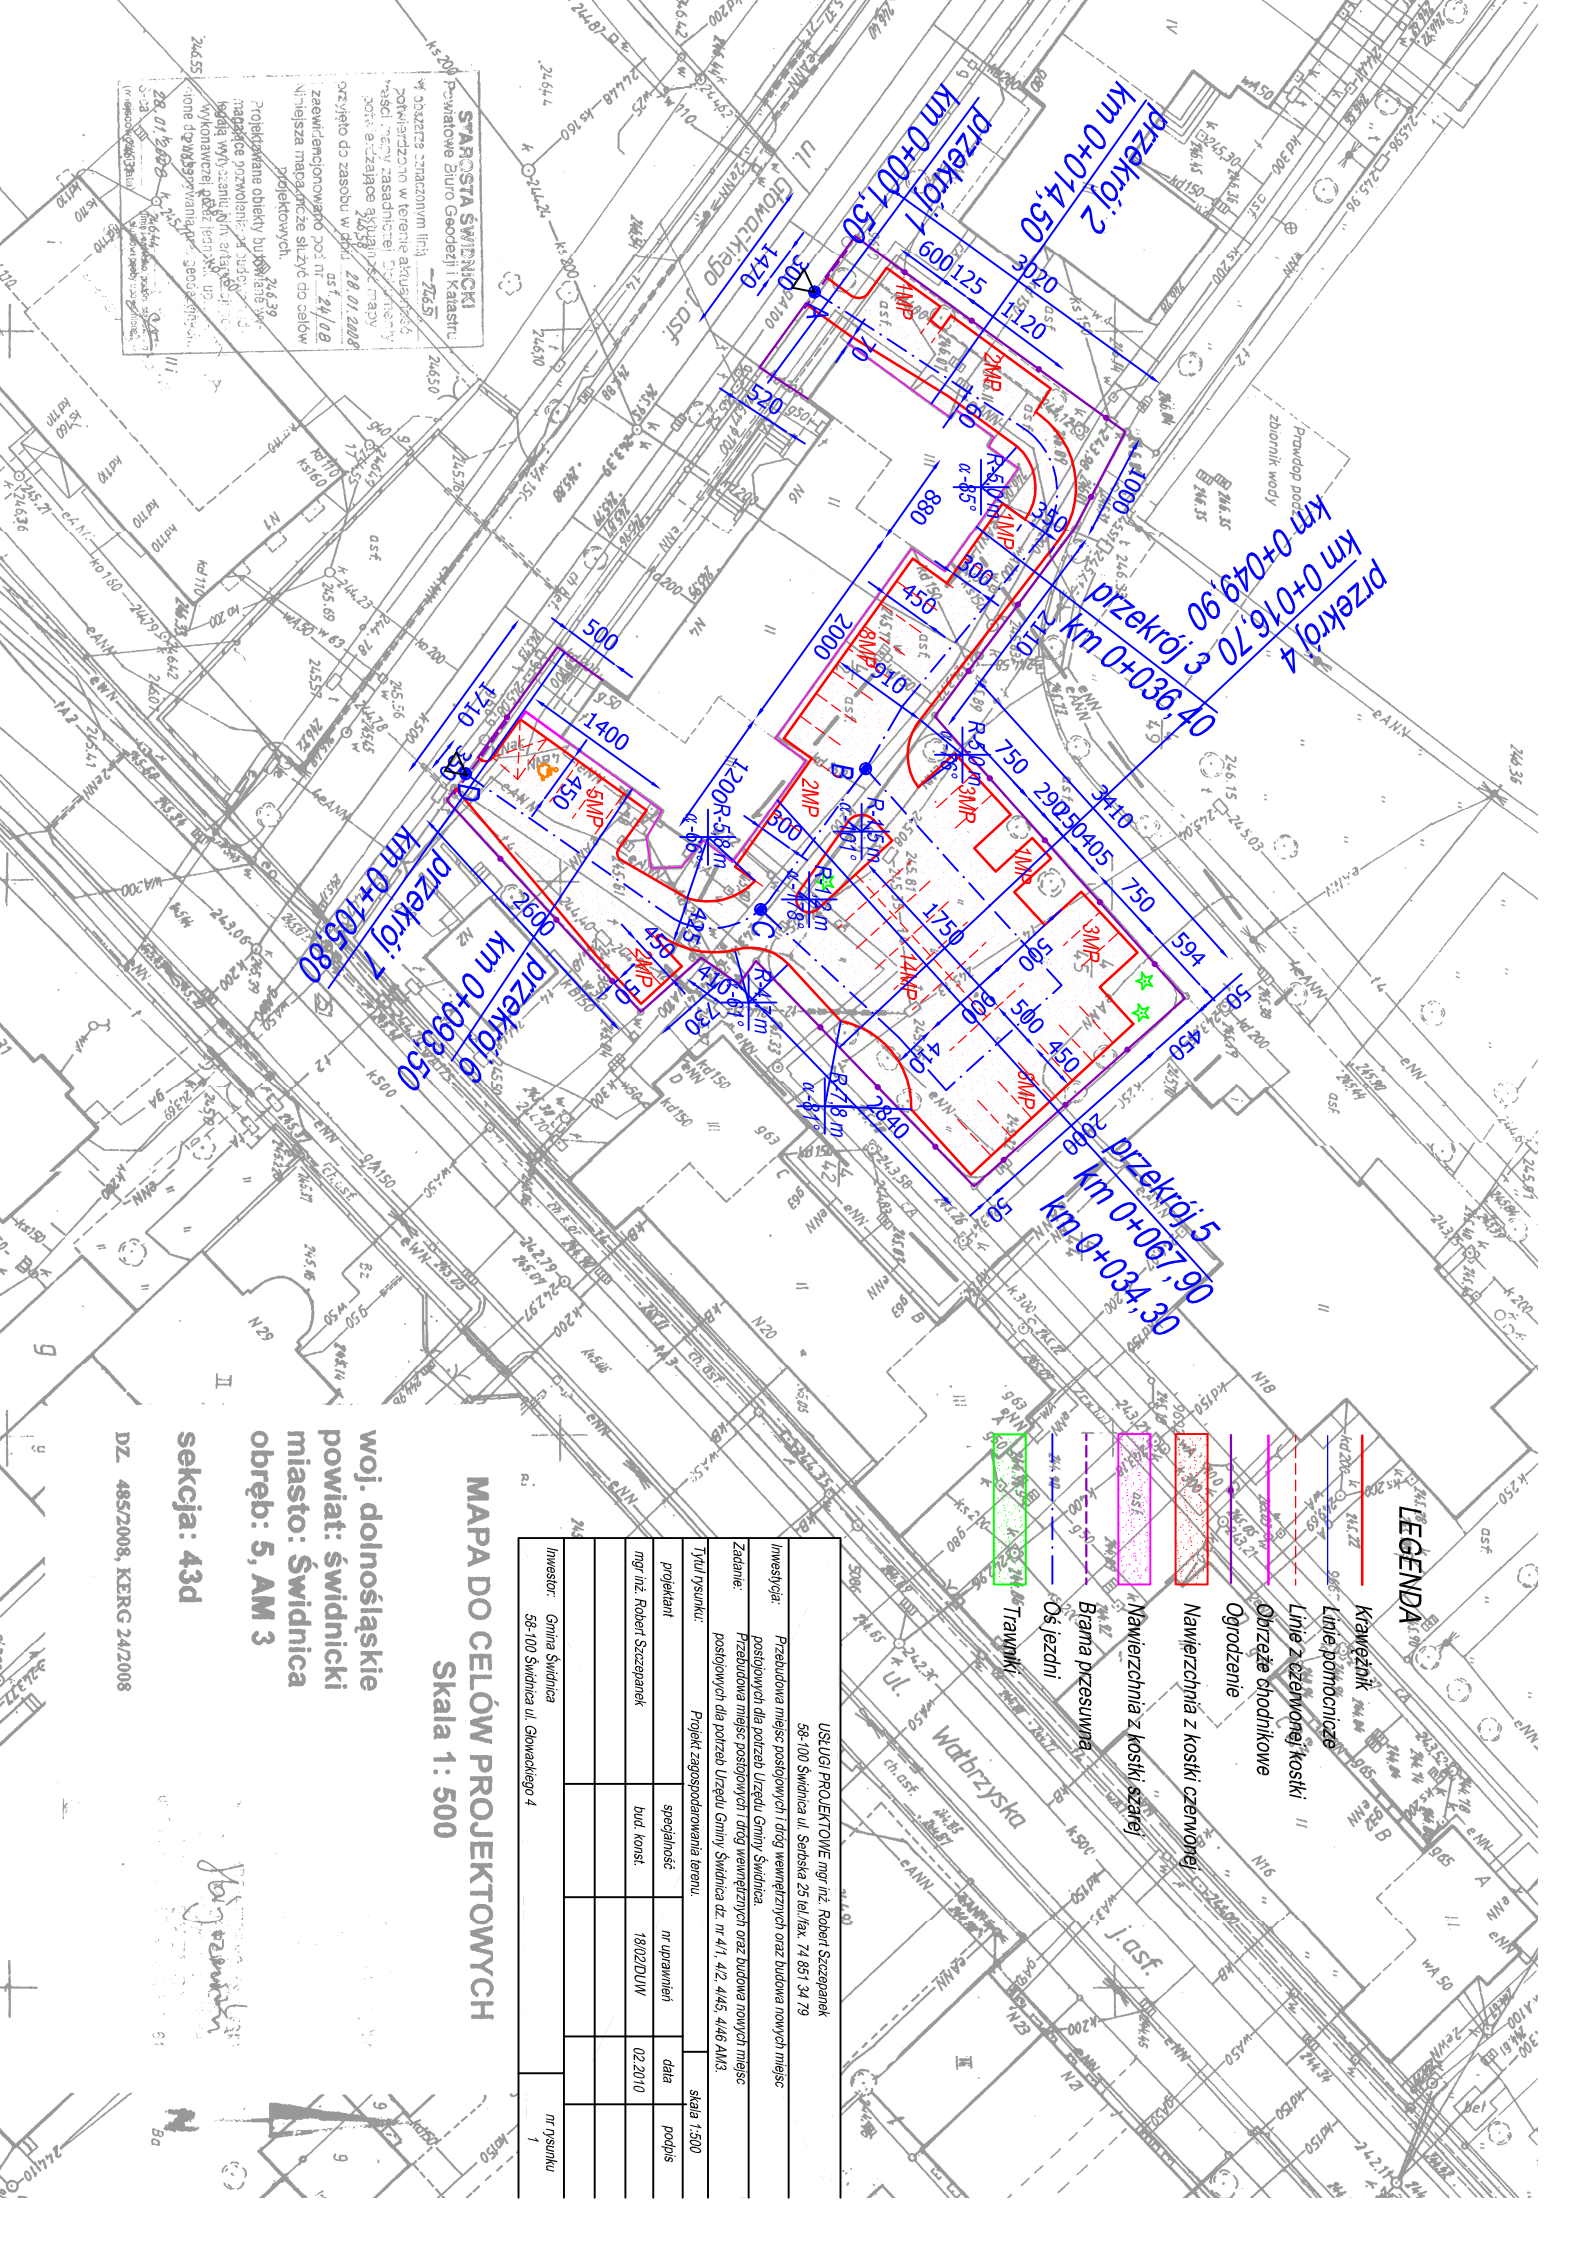

LEGENDA

- Krawężnik
- Linie pobocznicze
- Linie z ozdrowionej koski
- Obrzeże chodnikowe
- Ogródenie
- Nawierzchnia z kaski czerwonej
- Nawierzchnia z kaski szarej
- Brama przesuwna
- Oś jezdni
- Trawniki

MAPA DO CELÓW PROJEKTOWYCH
 Skala 1: 500

woj. dolnośląskie
 powiat: świdnicki
 miasto: Świdnica
 obręb: 5, AM 3

sekcja: 43d

DZ. 4852008, KERG 24/2008

USŁUGI PROJEKTOWE mgr inż. Robert Szczepaniak 58-100 Świdnica ul. Sobiska 25 tel./fax. 74 851 54 79		skala 1:500
Investycja:	Przebudowa miejsc postojowych i dróg wewnętrznych oraz budowa nowych miejsc postojowych dla potrzeb Urzędu Gminy Świdnica	
Zadanie:	Przebudowa miejsc postojowych i dróg wewnętrznych oraz budowa nowych miejsc postojowych dla potrzeb Urzędu Gminy Świdnica ulz. nr 41, 42, 44, 45, 44B AM 3.	
Tytuł rysunku:	Projekt zagospodarowania terenu.	
projektant:	mgr inż. Robert Szczepaniak	data podpis
mgr inż. Robert Szczepaniak		02.2010
Investor:	Gmina Świdnica 58-100 Świdnica ul. Gowaleckiego 4	
		1

Robert Szczepaniak