


## ZESTAWIENIE POMIESZCZEŃ



Nr	Nazwa	Pow.	Posadzka
0.1	Korytarz	13,96	pos. cementowa
0.2	Pom. techniczne	15,83	pos. cementowa
0.3	Korytarz	8,66	pos. cementowa
0.4	Komórka kłatowska	13,28	pos. cementowa
0.5	Komórka kłatowska	13,49	pos. cementowa
0.6	Komórka kłatowska	13,49	pos. cementowa
0.7	Komórka kłatowska	14,83	pos. cementowa
0.8	Komórka kłatowska	14,93	pos. cementowa
0.9	Komórka kłatowska	14,83	pos. cementowa
0.10	Korytarz	8,66	pos. cementowa
0.11	Komórka kłatowska	14,83	pos. cementowa
0.12	Komórka kłatowska	14,93	pos. cementowa
0.13	Komórka kłatowska	14,83	pos. cementowa
0.14	Komórka kłatowska	13,49	pos. cementowa
0.15	Komórka kłatowska	13,49	pos. cementowa
0.16	Komórka kłatowska	13,28	pos. cementowa
Łączna pow. piwnicy		216,81	

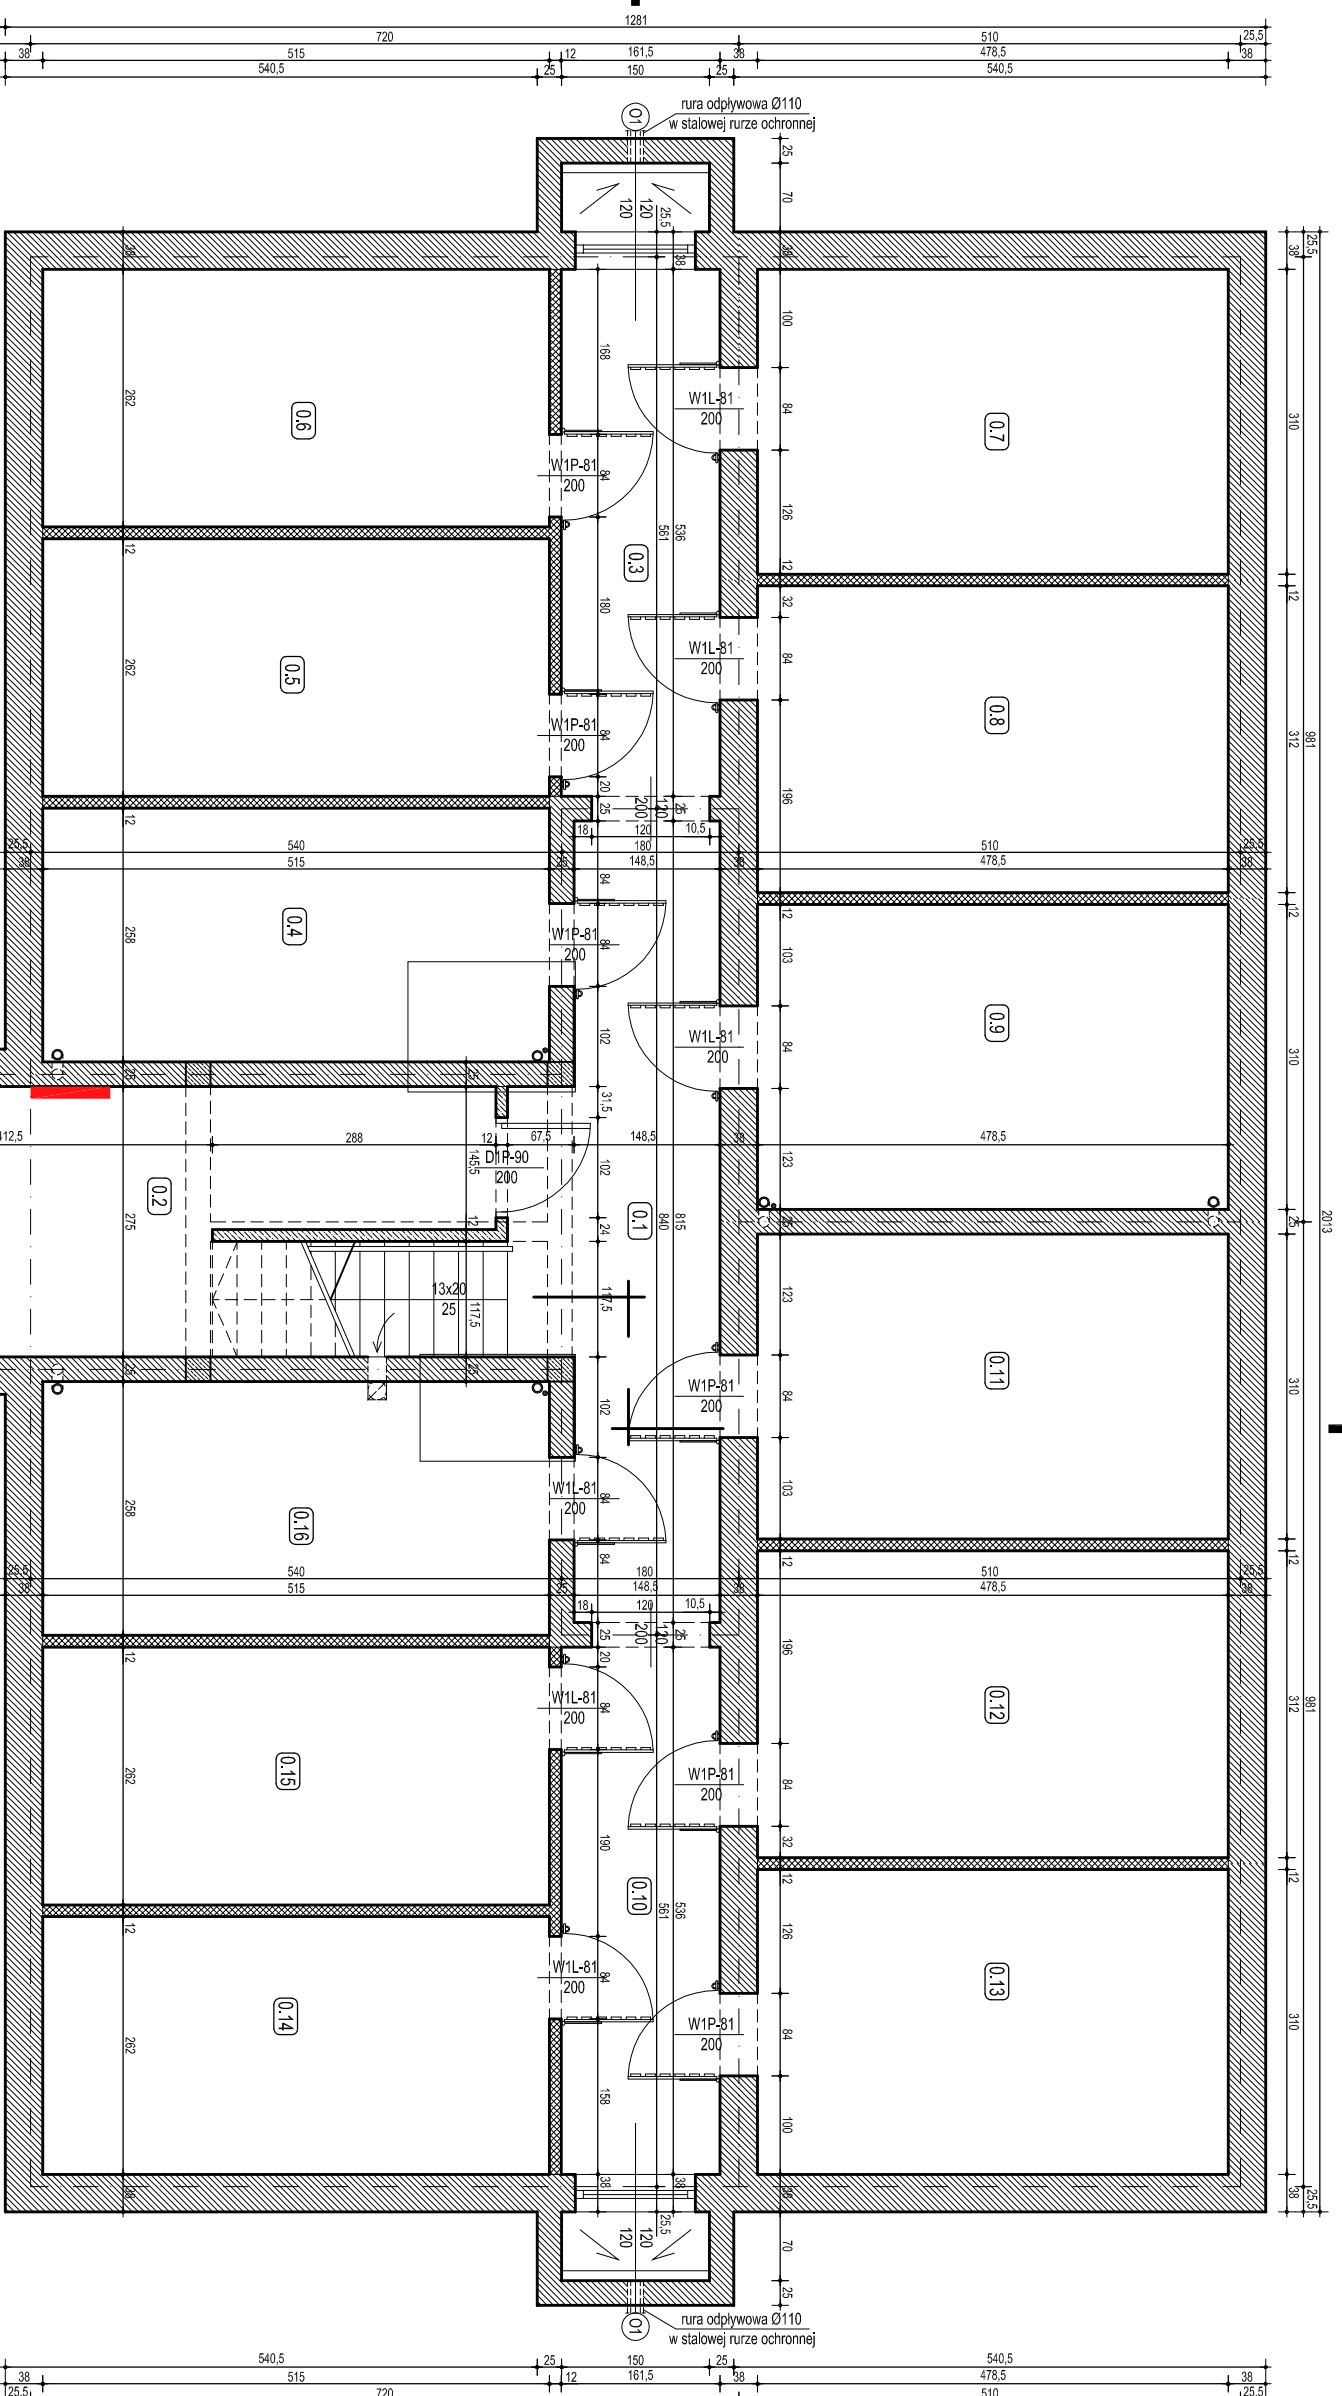

Ilość komórek lokatorskich: 12  
 Ilość pomieszczeń technicznych: 1  
 Powierzchnia użytkowa: 216,81 m<sup>2</sup>

OZNACZENIA GRAFICZNE:

- ŚCIANA Z BLOCCZKA BETONOWEGO
- ŚCIANA Z BLOCCZKA KERAMIZYTOBETONOWEGO GR. 12CM (4 PIERWSZE WARSTWY - ŚCIANA PEŁNA)
- POWYŻEJ ŚCIANA MIKROWANA Z CEGŁY DZIUBANKI GR.12CM (ŚCIAN AZIROWA)
- ŚCIANA PEŁNA Z PUSTAKA KERAMIZYTOBETONOWEGO GR. 12CM
- TABLICA ROZDZIELCZO - POMIAROWA

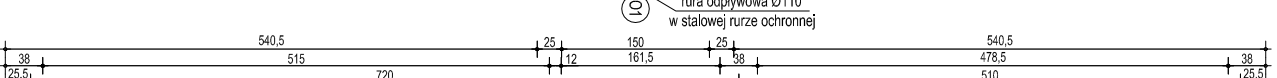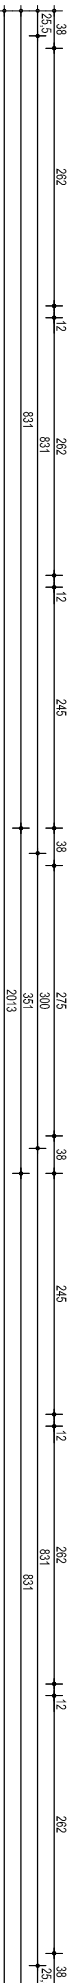

## RZUT PIWNICY

PRACOWNIA PROJEKTOWA FIRMY ARCHIKON		RZUT PIWNICY	
ROBERT KRYSIAK		WIELOKONNY BUDYNEK WESKULY	
SYDUNIA 2007		ZADANIE 02. WZWL. GRYWISZKO	
© WISZELNIE PRAWA ZAOPATWNIENIE		KONSTRUKTOR: SŁAWA SZYMANKA	
ASISTENT PROJEKTANTA TICHA BŁAŻYKOWA	ASISTENT PROJEKTANTA ROBERT KRYSIAK	PROJEKTANT ARCHITEKTURA MARIAN SIKORA	PROJEKTANT KONSTRUKCJA SŁAWA SZYMANKA
RODZAJ	RODZAJ	RODZAJ	RODZAJ
DATA: 07.2007		SKALA: 1:50	
A1		A1	