

STAROSTA ŚWIDNICKI
Powiatowe Biuro Geodezji i Katastru

przyjęto do zasobu w dniu 26.06.2013

i zaewidencjonowano pod nr 198/13

Niniejsza mapa może służyć do celów projektowych.

Projektowane obiekty budowlane wy-

magające pozwolenia na budowę podlegają wytyczeniu i inwentaryzacji po-

wykonawczej przez jednostki upraw-
niające do wykonywania prac geodezyjnych.

08. 2013

S-C2
LEARNING OBJECTIVE 2: COMMUNITY
(miejscowości i data)

(limit language books, 30 minutes)
studenci grupy monolingwalnej


100

CP 3.01

STAROSTA ŚWIDNICKI
Powiatowe Biuro Geodezji i Katastru
Wzruszenie oznaczonym liniją
powierzchnię w terenie aktualność
miejscowych zasobów gruntowych
podstawy danych geodezyjnych, mapowy
przebieg do zasobu w dniu **26.06.2013**
i zamierzanego pomiaru pod nr **78/13**
niniejsza mapa może służyć do celów
projektowych.

Projektowane obiekty budowlane wy-
magające pozwolenia na budowę pod-
legają wyłączeniu z terenów objętych po-
zwoleniem na budowę przed nadaniem upra-
wnień do użytkowania przez gminę lub powiat.
08 2013

(Inny przebieg granic, zasięg, powierzchnia)
Załącznik nr 1 do projektu decyzji o pozwoleniu na budowę

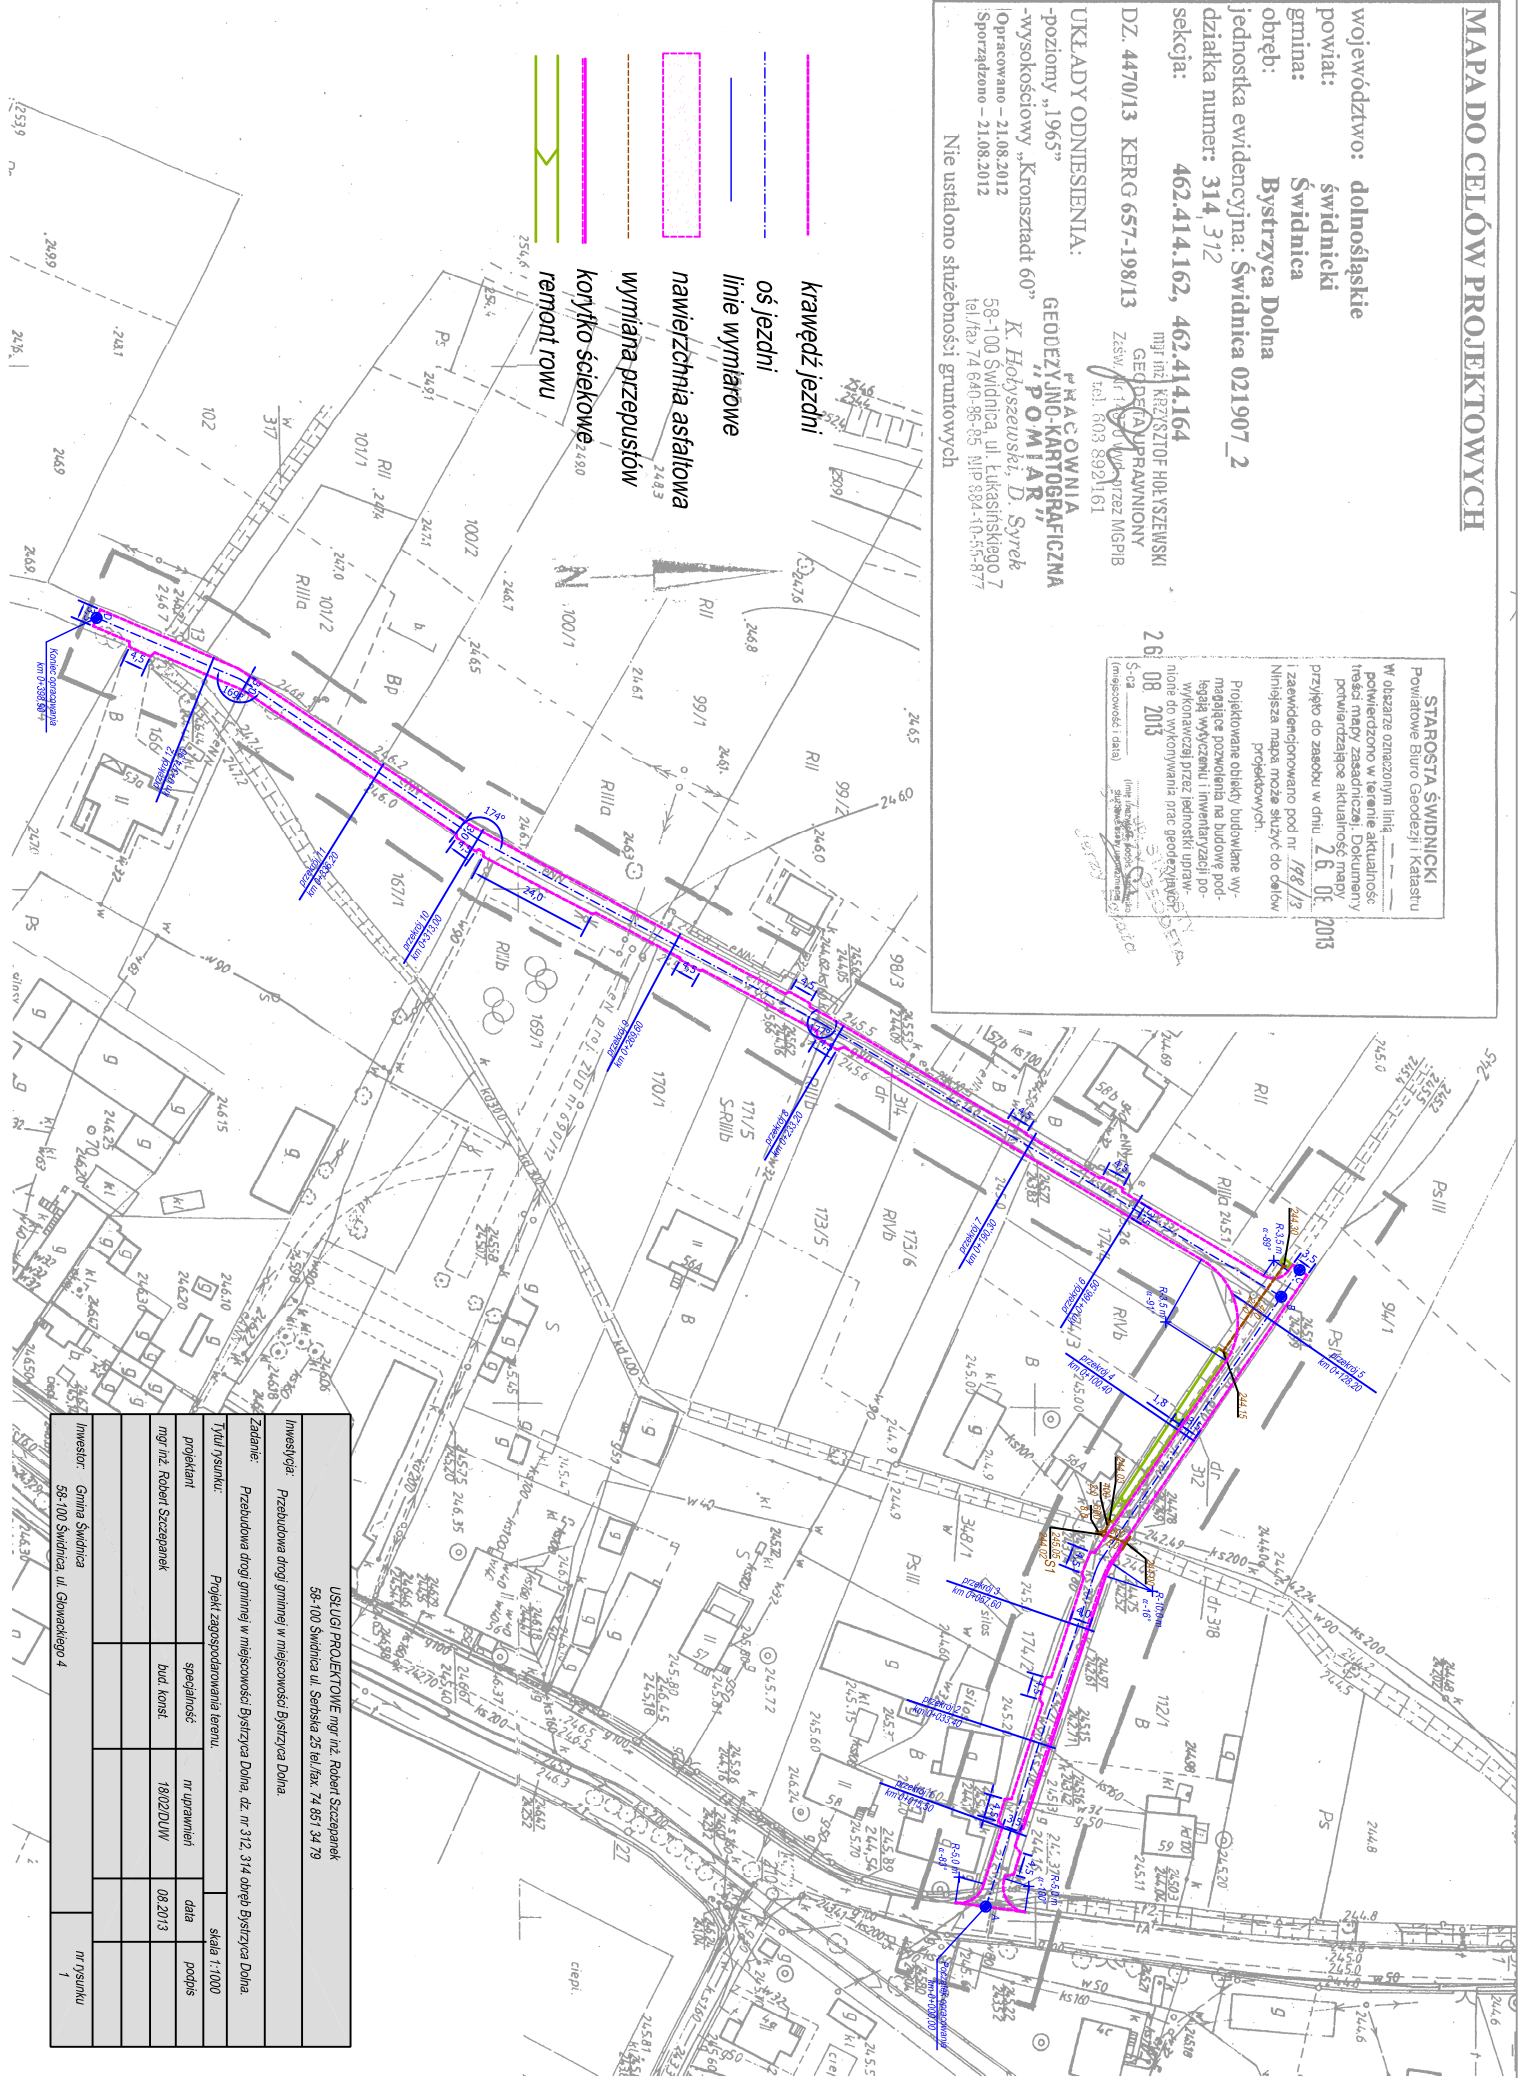

USŁUGI PROJEKTOWE mgr inż. Robert Szczepanek 58-100 Świdnica ul. Świdnicka 25 tel/fax. 74 851 34 79				
Inwestycja:	Przebudowa drogi gminnej w miejscowości Bystrzyca Długa.			
Zadanie:	Przebudowa drogi gminnej w miejscowości Bystrzyca Długa, dz. nr 312, 314 odcypek Bystrzyca Długa			
Tytuł rysunku:	Projekt zagospodarowania terenu.		skala 1:1000	
projektant	specjalność	nr uprawnień	data	podpis
mgr inż. Robert Szczepanek	bud. konst.	18102/DUW	08.2013	
Inwestor:	Gmina Świdnica			nr rysunku
58-100 Świdnica ul. Głównego 4				1