MAPA DO CELÓW PROJEKTOWYCH

Skala 1: 1000
woj. dolnośląskie
powiat: świdnicki
gmina: Świdnica
jednostka ewidencyjna: 021907_2, Świdnica
obręb: 0017, MODLISZÓW
dz. 174/6

ukł. odniesienia:
-poziomy „1965"
-wysokościowy Kronsztadt 60
GKIV.4020.1.2673.2015
Nie ustalano służebności gruntowych
Opracowano – 09.11.2015
Sporządzono – 09.11.2015, sekcja: 5.142.33.22.3
W obszarze oznaczonym linią – - - - - - - -
potwierdzono w terenie aktualność treści mapy zasadniczej.

Poświadcza się, że niniejszy dokument został opracowany w wyniku prac geodezyjnych i kartograficznych, których rezultaty zawiera operat techniczny wpisany do ewidencji materiałów państwowego zasobu geodezyjnego i kartograficznego
STAROSTA ŚWIDNICKI
Organ prowadzący państwowy zasób geodezyjny i kartograficzny
P.0219.2015.2449
Identyfikator ewidencyjny materiału zasobu
13.11.2015
Z up. STAROSTY
Jerzy Gerata

mgr inż. KRZYSZTOF HOŁYSZEWSKI
GEODETA UPRAWNIONY
Zaśw. Nr 14870 wydany przez MGPiB
tel. 603 892 161

PRACOWNIA GEODEZYJNO-KARTOGRAFICZNA "POMIAR"
K. Hołyszewski, D. Syrek
58-100 Świdnica, ul. Łukasińskiego 7
tel./fax 74 633-17-78 NIP 884-10-55-877

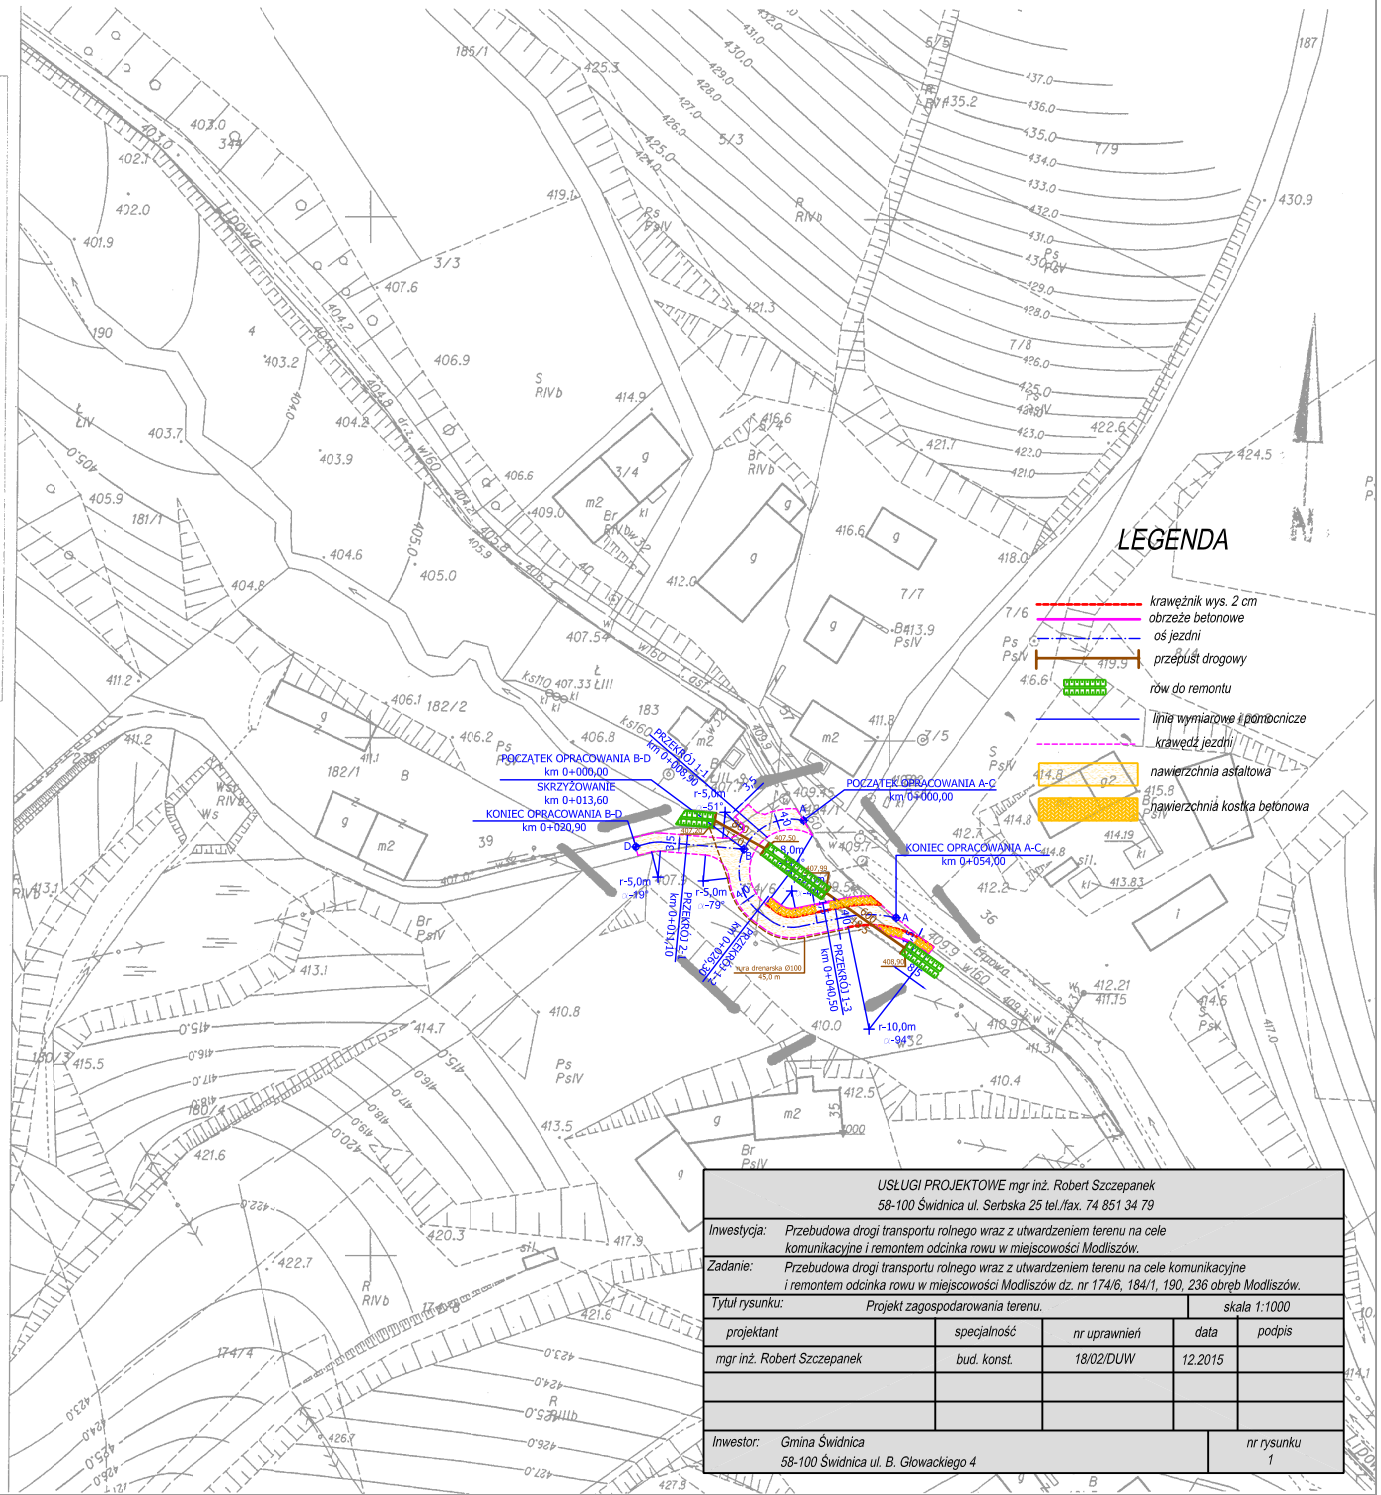

USŁUGI PROJEKTOWE mgr inż. Robert Szczepanek 58-100 Świdnica ul. Serbska 25 tel./fax. 74 851 34 79				
Inwestycja:	Przebudowa drogi transportu rolnego wraz z utwardzeniem terenu na cele komunikacyjne i remontem odcinka rowu w miejscowości Modliszów.			
Zadanie:	Przebudowa drogi transportu rolnego wraz z utwardzeniem terenu na cele komunikacyjne i remontem odcinka rowu w miejscowości Modliszów dz. nr 174/6, 184/1, 190, 236 obręb Modliszów.			
Tytuł rysunku:	Projekt zagospodarowania terenu.			skala 1:1000
projektant	specjalność	nr uprawnień	data	podpis
mgr inż. Robert Szczepanek	bud. konst.	18/02/DUW	12.2015	
Inwestor:	Gmina Świdnica 58-100 Świdnica ul. B. Głowackiego 4			nr rysunku 1