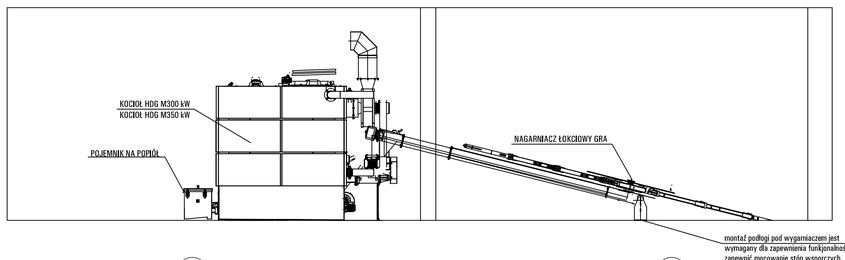

UWAGI:
1. Przewidzieć dostęp do magazynu paliwa poprzez drzwi lub właz.
2. Zapewnić odpowiedniej wielkości otwory do transportu oraz wentylacji nawiewnej i wywiewnej.
3. Zaleca się włączenie do komina pod kątem 45 stopni.
4. Czopuch należy zaizolować termicznie.
5. Max. wysokość nasypu dla pelet 3m ; gęstość 650 kg/kbm
6. Max. wysokość nasypu dla zrębka 5m ; gęstość 250 kg/kbm

REWIZJA	DATA	OPIS ZMIAN	OPRACOWAŁ
...	....	....	...
...	....	....	...
...	....	....	...
...	....	....	...
-	19.03.2015	PIERWSZE WYDANIE RYSUNKU	...

„ETC Architekci Sp. z o.o." Spółka komandytowa
53-137 Wrocław, al. Wiśniowa 36a
tel.: 0-71 78-79-730, fax: 0-71 78-79-733
e-mail: biuro@etca.com.pl
GENERALNY PROJEKTANT

CEGROUP Sp. z o.o. Sp.k.
44-100 GLIWICE, ul. KOŚCIUSZKI 1C
TEL.:(+48) 32-444-66-66, FAX : (+48) 32-750-88-53
E-MAIL: biurolice@cegroup.pl
PROJEKTANT BRANŻY

Urząd Gminy Świdnica
ul. B. Głowackiego 4, 58-100 Świdnica
INWESTOR

BUDOWA KRYTEJ PŁYWALNI W WITOSZOWIE DOLNYM
DZ. NR: 590, 591, 1165, 1166, 587, 588/1 , 1067, AM-4, WITOSZÓW DOLNY, GMINA ŚWIDNICA
PROJEKT

KOTŁ. PELET:	mgr inż. Radosław Radziecki	INSTALACJA ŹRÓDŁA CIEPŁA - RZUT PODBASENIA	Tom 4.3 / 01
NR UPR. PROJ.	403/02		
SPRAWDZAJĄCY:	mgr inż. Piotr Kurzbauer		
NR UPR. PROJ.	297/02		
OPRACOWANIE:	mgr inż. Robert Kunc		
OPRACOWANIE:		UMOWA 38/DSOA/DIIT/2014	KOD WIT-PW-4.3-01
		BRANŻA SANITARNA	DATA 19.03.2015
		FAZA PROJEKT WYKONAWCZY	SKALA 1:50

KONC ☐ PB ☐ PP ☐ PW ■

A0