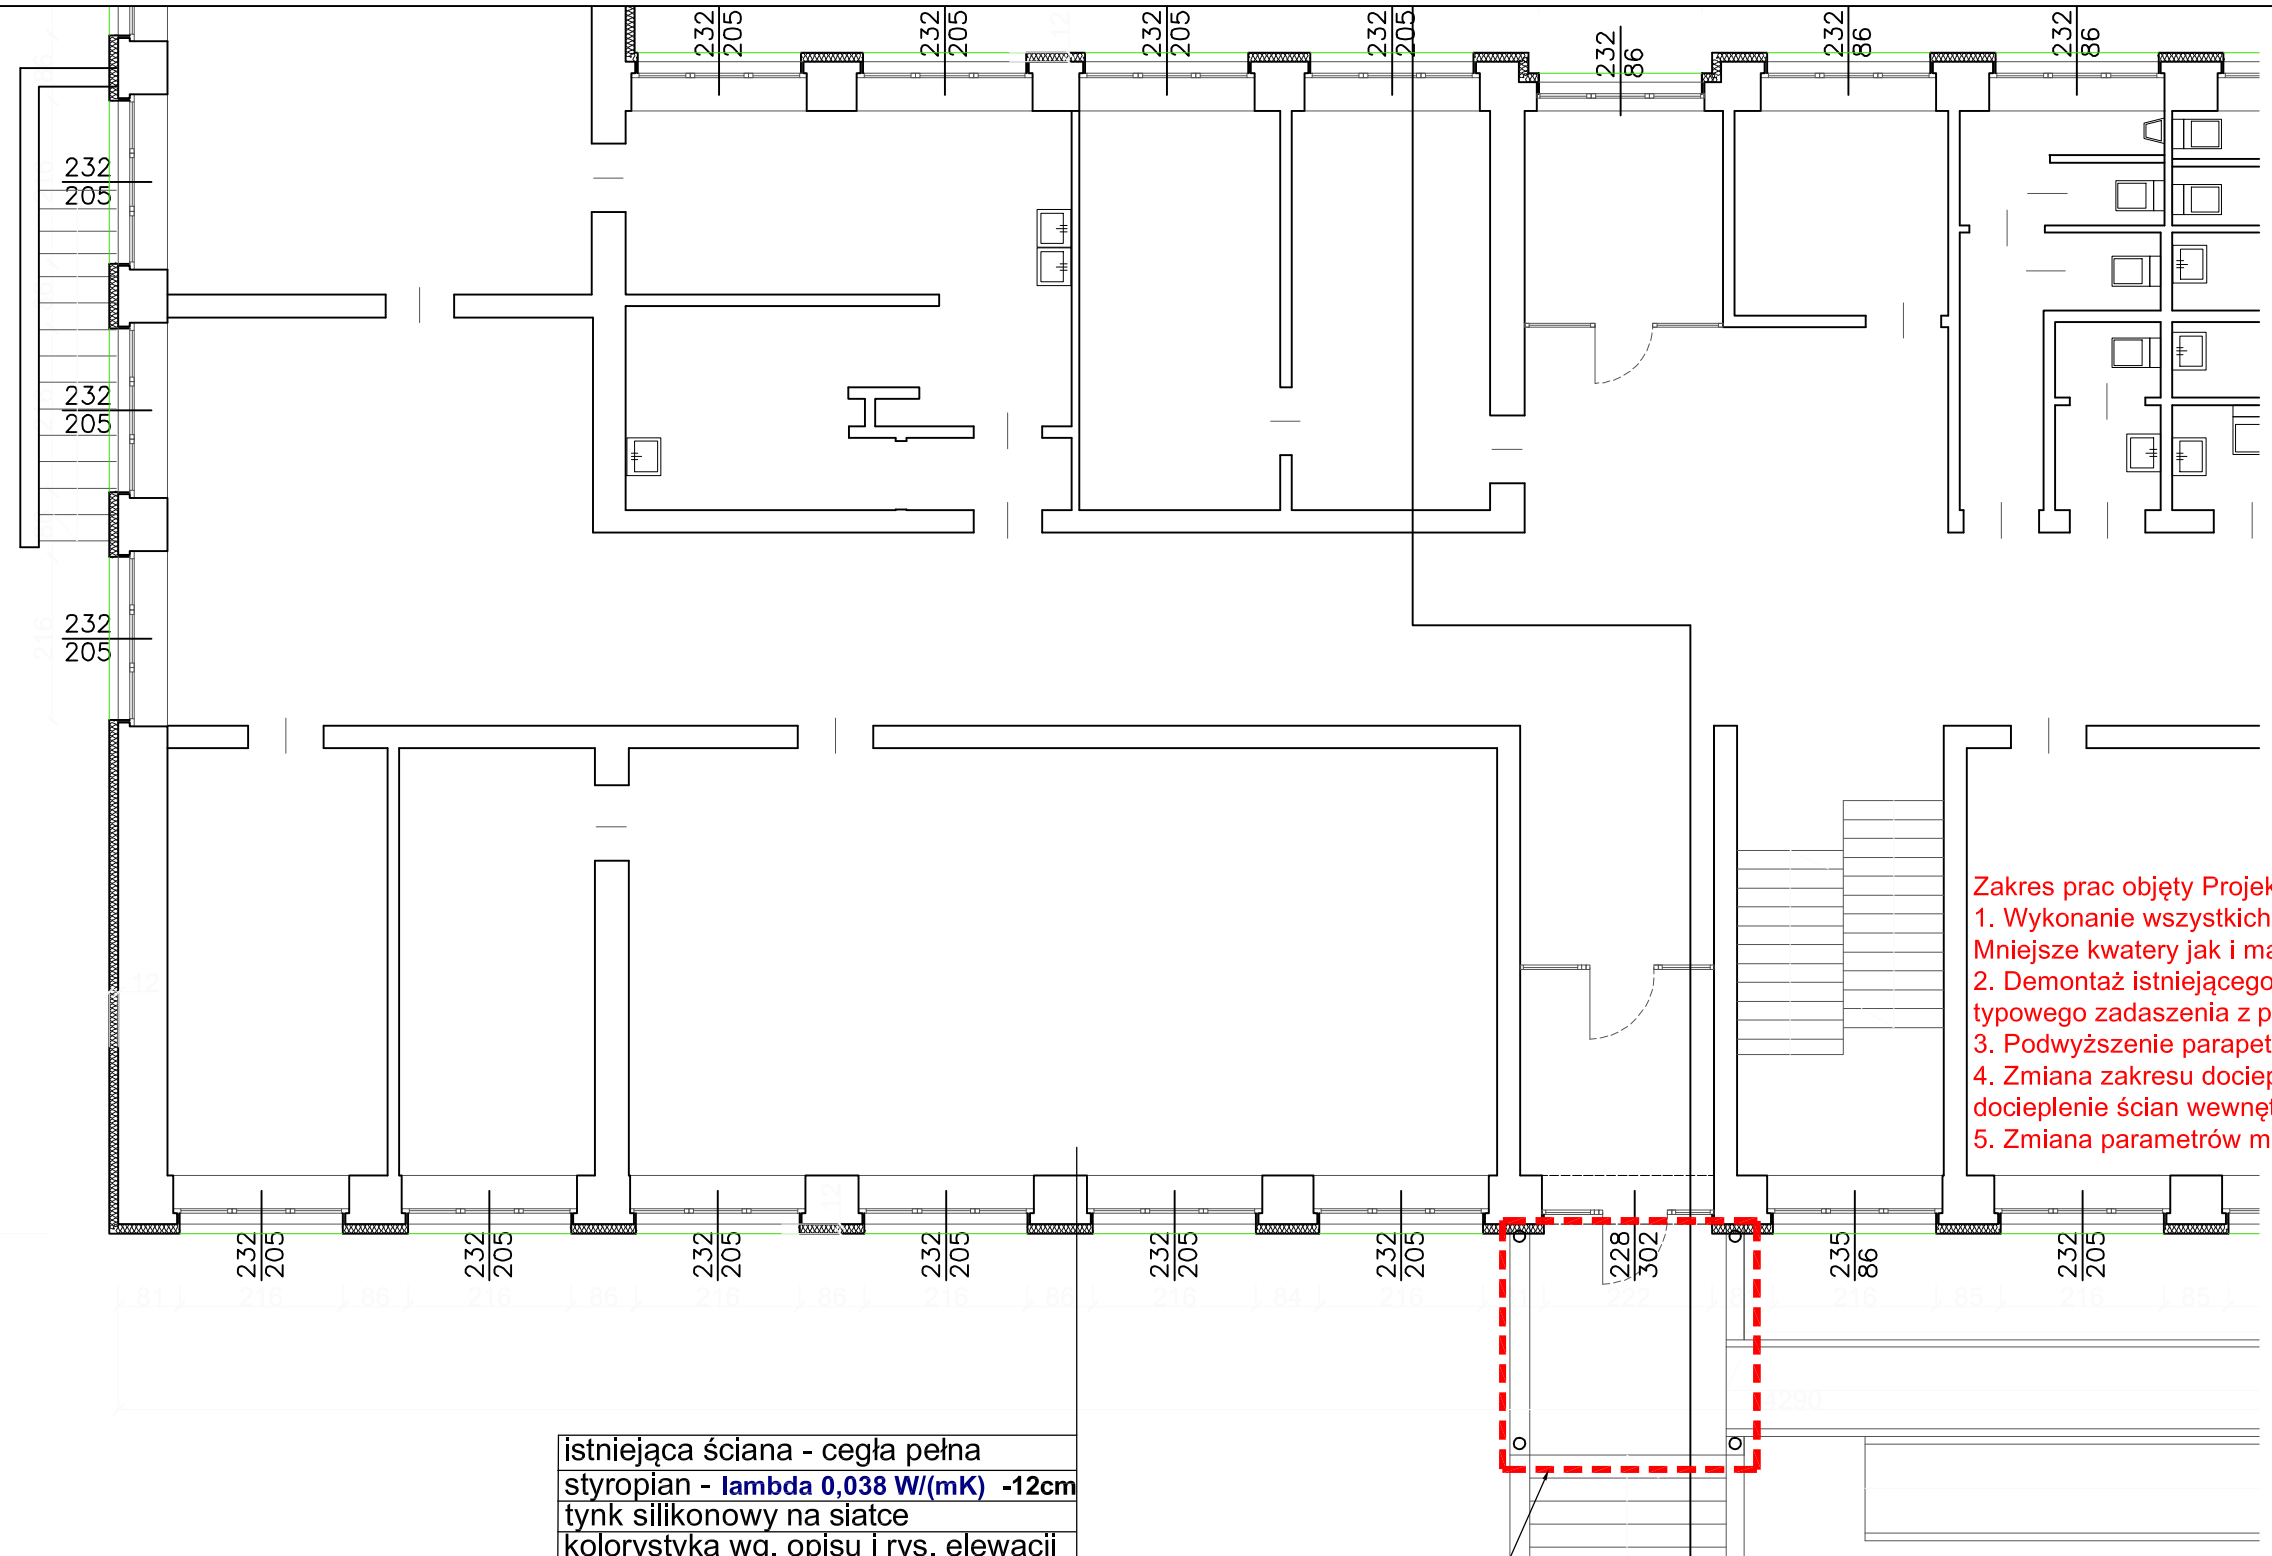

Zakres prac objęty Projektem budowlanym zamiennym:
1. Wykonanie wszystkich kwater w podziałach okiennych jako rozwierane. Mniejsze kwatery jak i małe okna uchylno-rozwierane
2. Demontaż istniejącego zadaszenia nad wejściem głównym oraz montaż typowego zadaszenia z poliwęglanu
3. Podwyższenie parapetów w trzech oknach na elewacji północnej
4. Zmiana zakresu docieplenia stropu nad częścią nieogrzewaną piwnicy, docieplenie ścian wewnętrznych w piwnicy
5. Zmiana parametrów materiałów termoizolacyjnych.

Zakres prac objęty Projektem budowlanym zamiennym

RZUT PARTERU - FRAGMENT SKALA 1:100

UWAGI:
1.Zakres wykonania i obowiązki przy robotach budowlanych zgodnie ze sztuką budowlaną (Warunki Techniczne Wykonania i Odbioru Robót Budowlano-Montażowych).
2.Wszystkie zastosowane w projekcie materiały, rozwiązania techniczne i urządzenia będą odpowiadały normom bezpieczeństwa p/poż. i bhp (posiadają odpowiednie atesty i aprobaty).
3.Wszystkie rozwiązania techniczne związane z określoną technologią należy wykonać dokładnie wg wytycznych i zaleceń producenta.
4.Uwagi i opisy zamieszczane w części rys. projektu stanowią integralną część niniejszego opracowania.
5.Ze względu na charakter wymiary, otwory i rzędne należy sprawdzić na budowie, a w przypadku wystąpienia różnic projektowany układ należy dostosować do stanu istniejącego.
6.Projekt jest chroniony prawem autorskim (Dz.U.94.24.83). Wszystkie informacje zawarte w tym projekcie stanowią własność intelektualną autorów projektu i nie wolno ich użyć ponownie i reprodukować bez pisemnej zgody autorów.
7. Wszystkie projekty instalacji, wyposażenia, montażu urządzeń technologicznych nie objęte zakresem projektu budowlano - wykonawczego przez jednostkę projektową „Pracownia Projektowa Katarzyna Skaza-Ozimek", wymagają uzgodnienia z firmą „Pracownia Projektowa Katarzyna Skaza-Ozimek", wskazanych przez nią projektantów lub jednostki projektowe. Brak uzgodnienia zdejmuje odpowiedzialność z jednostki projektowej „Pracownia Projektowa Katarzyna Skaza-Ozimek" za skutki takiego działania.

PRACOWNIA PROJEKTOWA KATARZYNA SKAZA-OZIMEK
UL. MODRZEWIOWA 13, 55-040 BIELANY WROCŁAWSKIE
TEL. / FAX 71 311 03 47

TEMAT	TERMOMODERNIZACJA SZKOŁY PODSTAWOWEJ W GRODZISZCZU			
LOKALIZACJA	SZKOŁA PODSTAWOWA IM. JANA PAWŁA II W GRODZISZCZU Grodziszcze 63A, 58-100 Świdnica, działka 262/1 obręb Grodziszcze			
INWESTOR	Gmina Świdnica ul. Głowackiego 4, 58-100 Świdnica			
ARCHITEKTURA	PROJEKTANT mgr inż. arch. Radosław Boguszewski upr. nr 37/DSOKK/2011			
ARCHITEKTURA	PROJEKTANT SPRAWDZAJĄCY mgr inż. arch. Jarosław Komiak upr. nr 334/87/UW			
TEMAT RYSUNKU	RZUT PARTERU - FRAGMENT			
DATA	STADIUM	NR RYS.	SKALA	REWIZJA
12.2015	PZB	06A	1:100	A