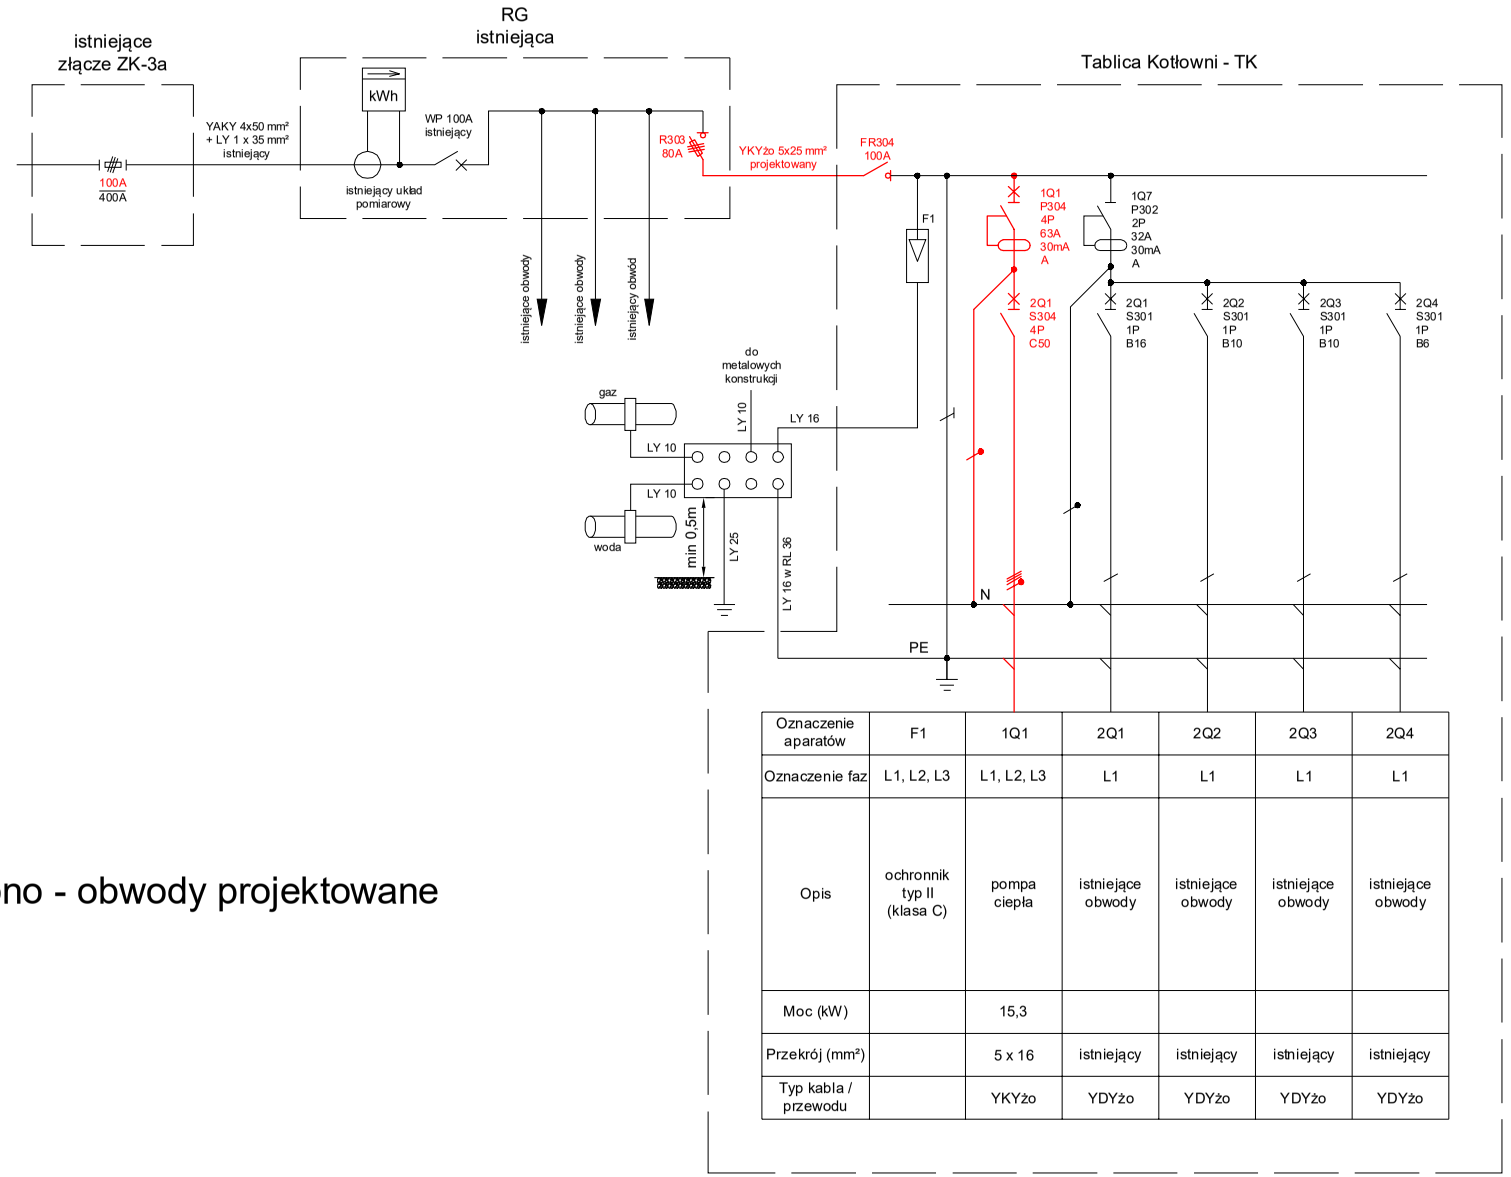

Oznaczenie aparatów	F1	1Q1	2Q1	2Q2	2Q3	2Q4
Oznaczenie faz	L1, L2, L3	L1, L2, L3	L1	L1	L1	L1
Opis	ochronnik typ II (klasa C)	pompa ciepła	istniejące obwody	istniejące obwody	istniejące obwody	istniejące obwody
Moc (kW)		15,3				
Przekrój (mm²)		5 x 16	istniejący	istniejący	istniejący	istniejący
Typ kabla / przewodu		YKYżo	YDYżo	YDYżo	YDYżo	YDYżo

na czerwono - obwody projektowane

PRACOWNIA PROJEKTOWA KATARZYNA SKAZA-OZIMEK
UL. MODRZEWIOWA 13, 55-040 BIELANY WROCŁAWSKIE
TEL. / FAX 71311 03 47

TEMAT	TERMOMODERNIZACJA BUDYNKU SZKOŁY PODSTAWOWEJ W GRODZISZCZ			
LOKALIZACJA	Szkoła Podstawowa w Grodziszczu Grodziszczce 68A 58-100 Świdnica dz. nr 262/1, obręb Grodziszcze			
INWESTOR	Gmina Świdnica ul. Głowackiego 4 58-100 Świdnica			
INSTALACJE ELEKTRYCZNE	PROJEKTANT mgr inż. Daniel Kocimba upr. nr 121/DO/506			
INSTALACJE ELEKTRYCZNE	Sprawdzający inż. Andrzej Broń upr. nr 69/91/UW			
INSTALACJE ELEKTRYCZNE	Opracował mgr inż. Dariusz Filar			
TEMAT RYSUNKU	Przebudowa Tablicy Kotłowni			
DATA 12.2015	STADIUM PB	NR RYS. E_02	SKALA 1:100	REWIZJA A