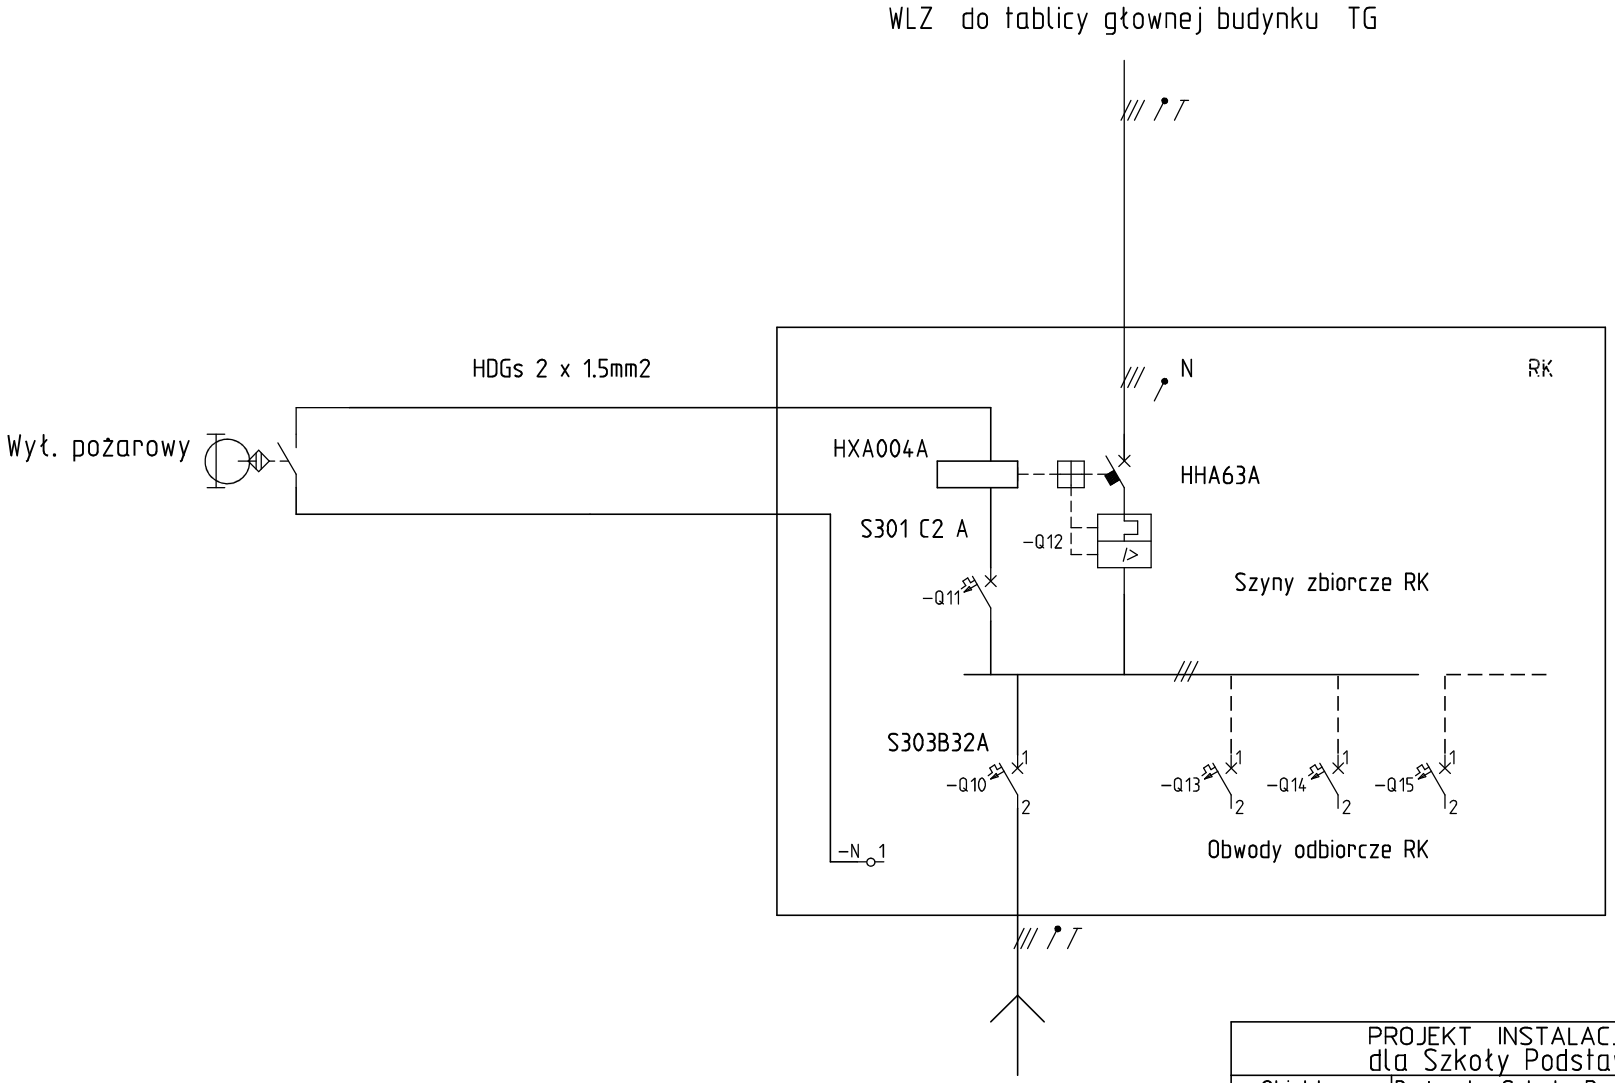

PROJEKT INSTALACJI FOTOWOLTAICZNEJ 24 kW dla Szkoły Podstawowej w Grodziszczu		
Obiekt	Budynek Szkoły Podstawowej w Grodziszczu Nr 63 A	
Inwestor	Gmina Świdnica Swidnica ul. Głowackiego 4	Podpis
Projektant	mgr inż Daniel Kociemba upr.nr 129/DOŚ/08	
Sprawdził	inż. Andrzej Broniś upr.nr 59/90/DUW	

PROJEKTY	Pracownia Projektowa Katarzyna Skaza -Ozimek 55-040 Bielany Wrocławskie ul. Modrzewiowa 13	Schemat Instalacji Elektrycznej Rozdzielnica RK Wyłacznik Głowny	Project: Grodziszcze PV	Drawing no.: L.Łopuszanski
			Init.:	Rev.: F05
			Sheet: 3	
			Date: 2015-12-27	Function:
			Location:	Total sheets: 3
			Next sheet:	