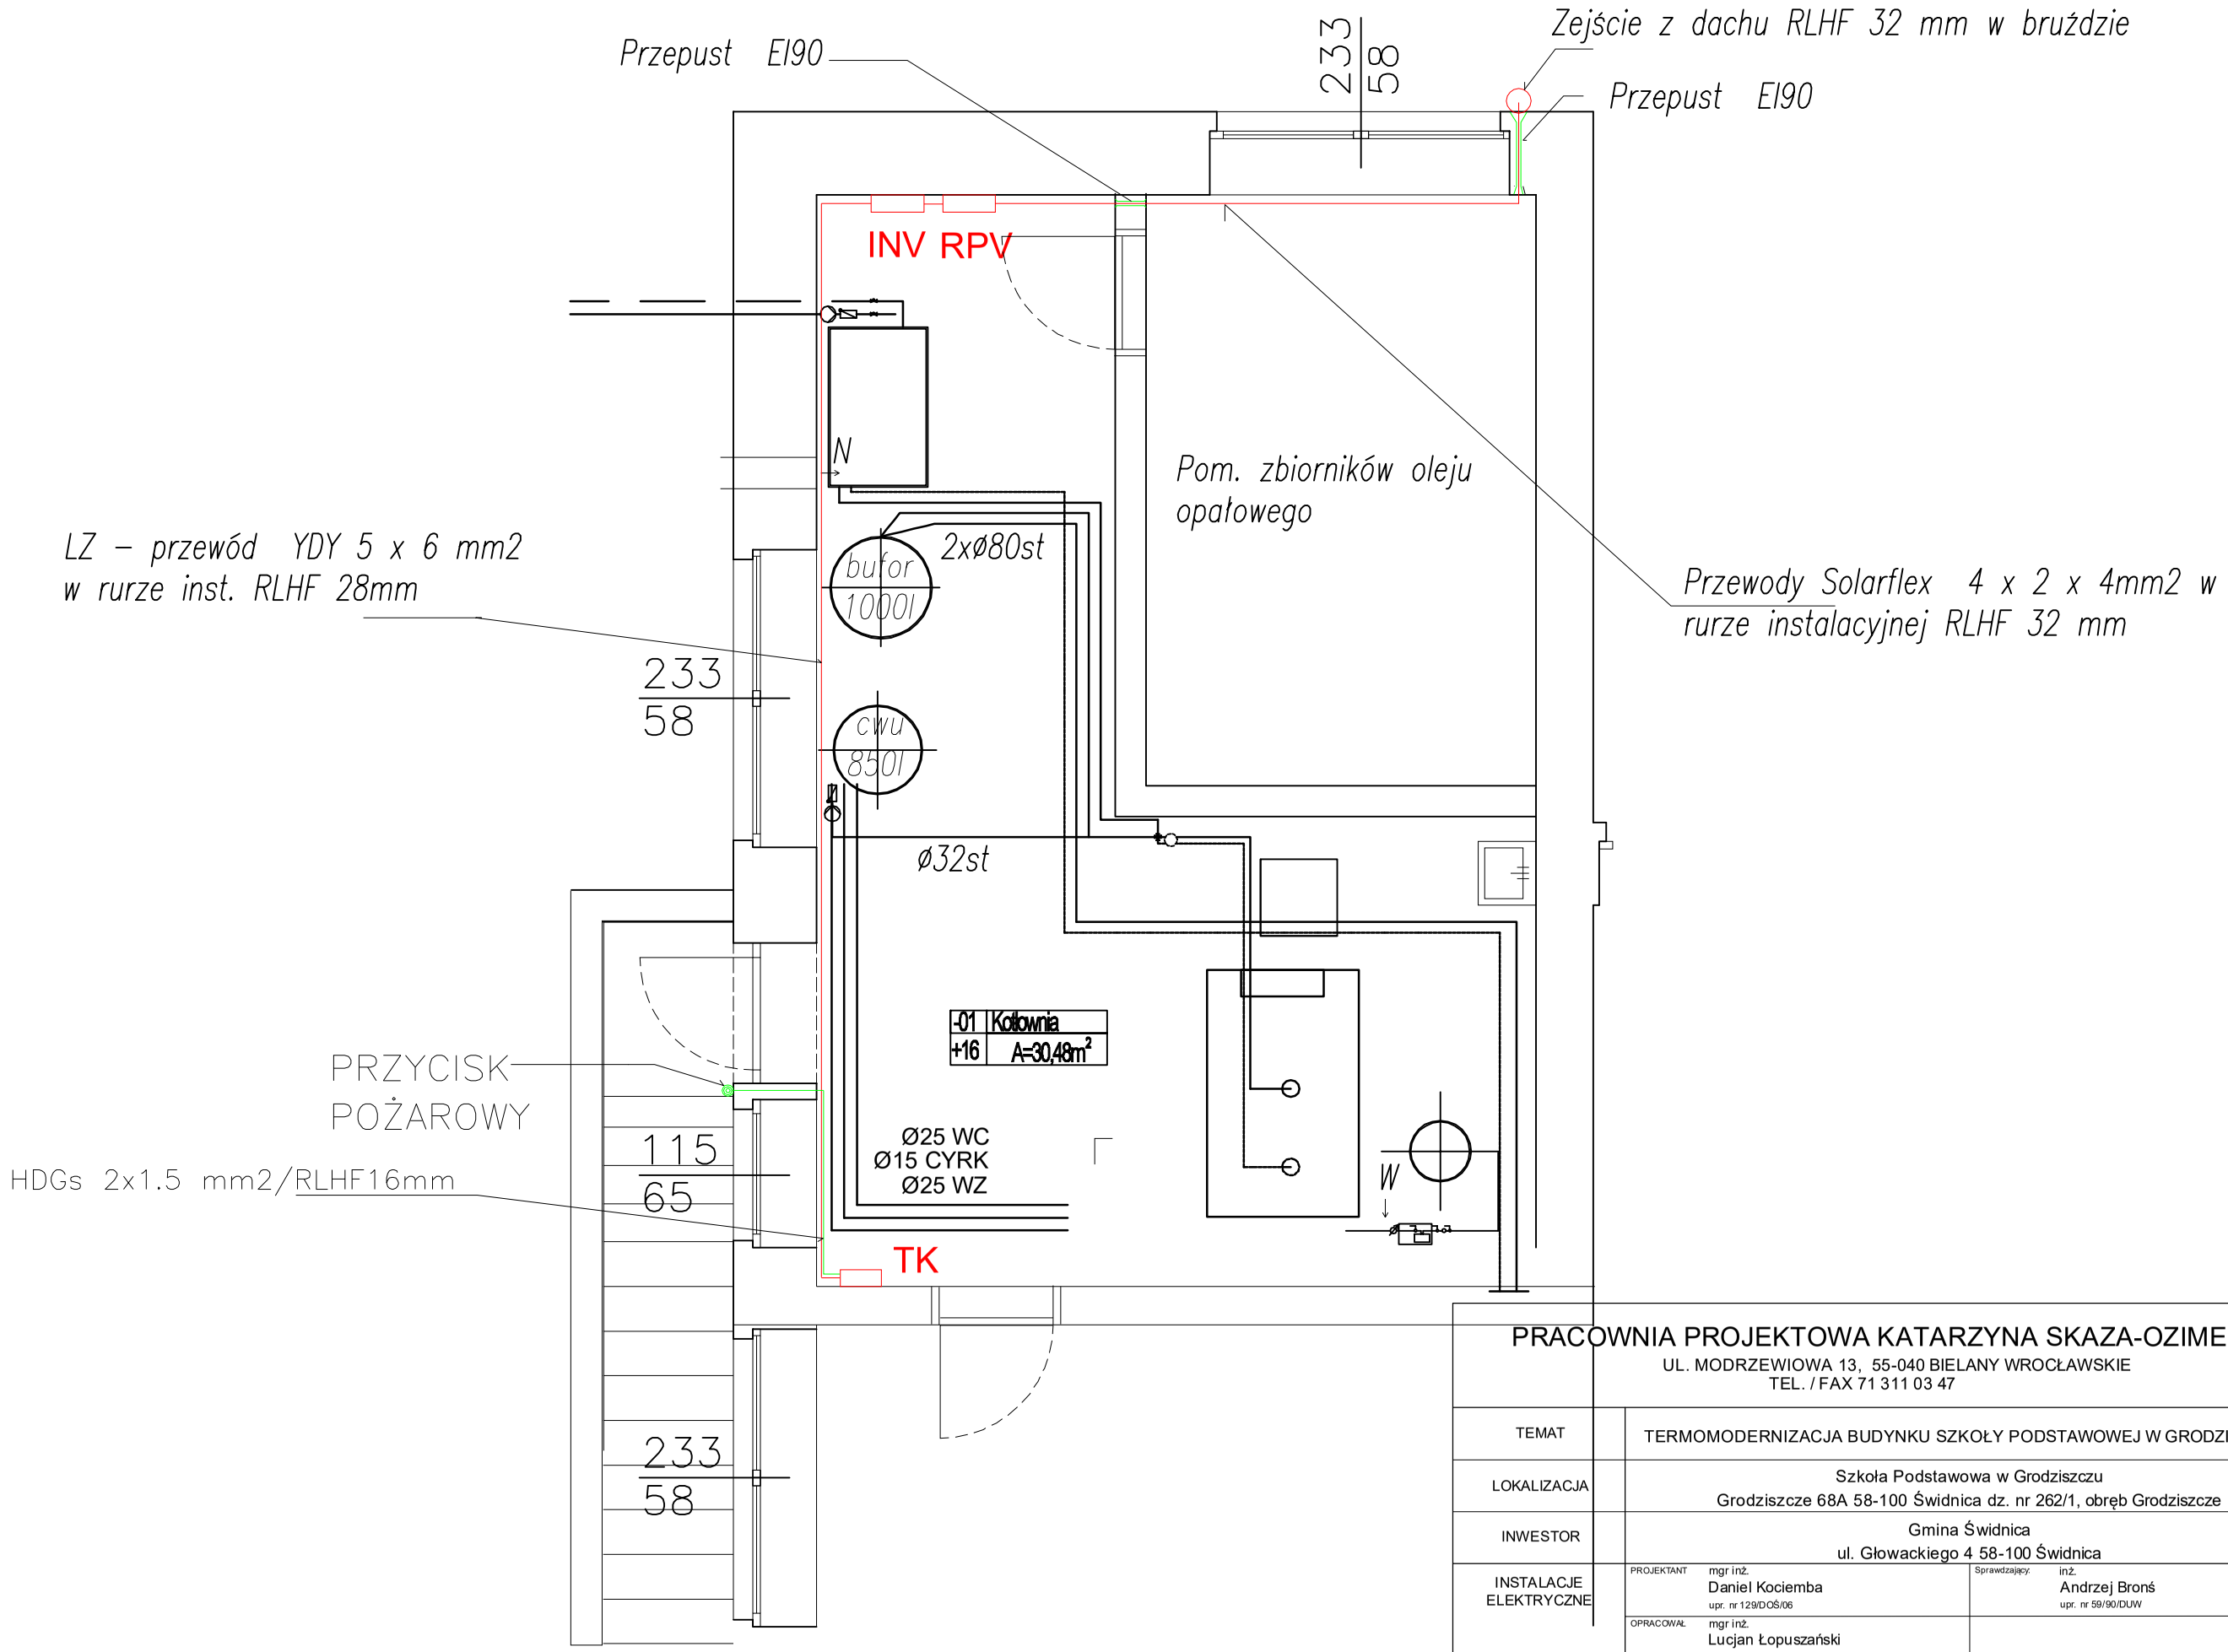

PRACOWNIA PROJEKTOWA KATARZYNA SKAZA-OZIMEK
UL. MODRZEWIOWA 13, 55-040 BIELANY WROCŁAWSKIE
TEL. / FAX 71 311 03 47

TEMAT	TERMOMODERNIZACJA BUDYNKU SZKOŁY PODSTAWOWEJ W GRODZISZCZU			
LOKALIZACJA	Szkoła Podstawowa w Grodziszczu Grodziszcze 68A 58-100 Świdnica dz. nr 262/1, obręb Grodziszcze			
INWESTOR	Gmina Świdnica ul. Głowackiego 4 58-100 Świdnica			
INSTALACJE ELEKTRYCZNE	PROJEKTANT mgr inż. Daniel Kociemba upr. nr 129/DOŚ/06	Sprawdzający: inż. Andrzej Broś upr. nr 59/90/DUW		
	OPRACOWAŁ mgr inż. Lucjan Łopuszański			
TEMAT RYSUNKU	Instalacja PV w kotłowni			
DATA 12.2015	STADIUM PB	NR RYS. F_02	SKALA 1:100	REWIZJA A