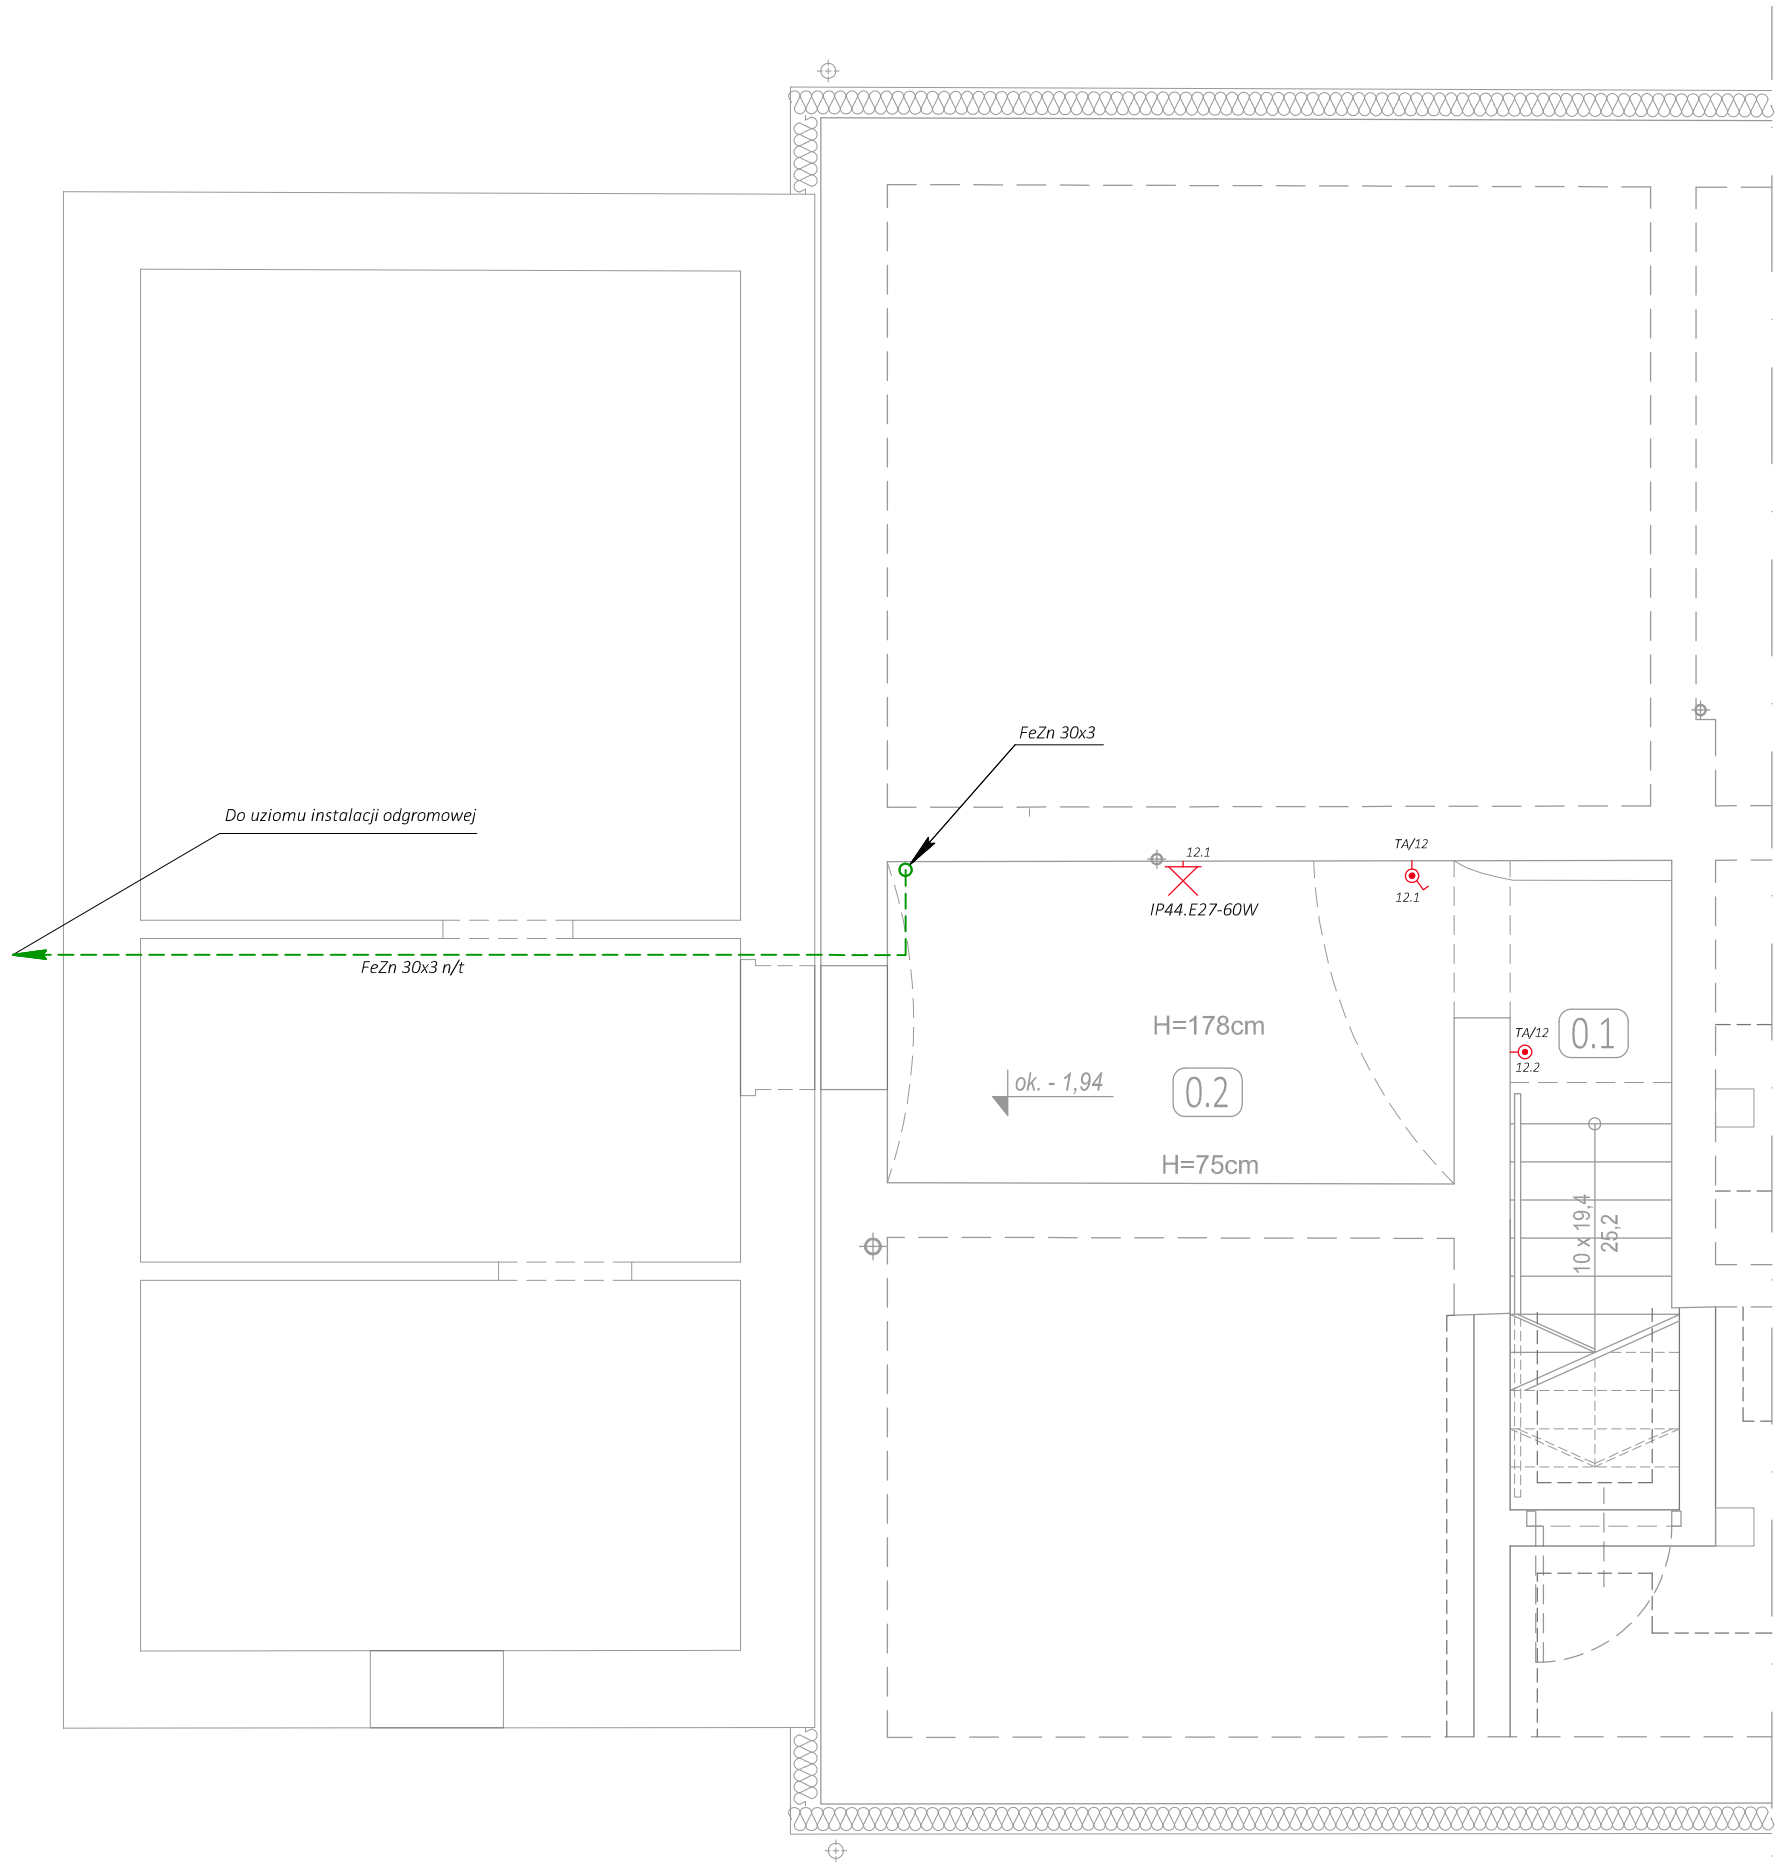

LEGENDA

- E — Plafoniera 1xE27 IP44
- Przycisk instalacyjny p/t 1-bieg. 6A IP44
- Wyłącznik instalacyjny p/t 1-bieg. 6A IP44
- Płaskownik FeZn 30x3

ZESTAWIENIE POMIESZCZEŃ PIWNIC

Nr	Nazwa pomieszczenia	Posadzka	Powierzch.[m2]
0.1	Klatka schodowa	pos. beton.	2,32
0.2	Przestrzeń rewizyjna	pos. beton.	3,21
	Razem powierzchnia netto		5,53
	w tym:		
	Powierzchnia użytkowa		--
	Powierzchnia ruchu		2,32
	Powierzchnia usługowa		3,21

ARCHIKON
ROBERT KRYŚPIAK
58 - 100 Świdnica, ul. Armii Krajowej 29/9
tel.: 74 - 85 - 20 - 600 lub 604 - 560 - 251
e-mail: biuro@archikon.net
NIP: 884-154-62-33, Regon: 890647666

NR RYSUNKU **IE-01**

NAZWA I ADRES OBIEKTU BUDOWLANEGO

PRZEBUDOWA BUDYNKU MIESZKALNEGO WIELORODZINNEGO W WITOSZOWIE GÓRNYM
Witoszów Górny 12, dz. nr 221/5 Obręb Witoszów Górny AM 2

TYTUŁ RYSUNKU

RZUT PIWNIC
Plan instalacji elektrycznej

STADIUM OPRACOWANIA: **PROJEKT BUDOWLANY**

SKALA: **1:50**

IMIĘ I NAZWISKO	SPEC./NR UPRAWNIEŃ	DATA	PODPIS
PROJEKTANT			
mgr inż. WOJCIECH JASIŃSKI	spec. instalacje elektr. AU-F 2/197/81	06.2017	
OSOBY WSPÓŁPRACUJĄCE			
SPRAWDZAJĄCY			
mgr inż. EWA LEŚNIEWSKA	spec. instalacje elektr. UAN.-V-7342/3/47/93	06.2017	