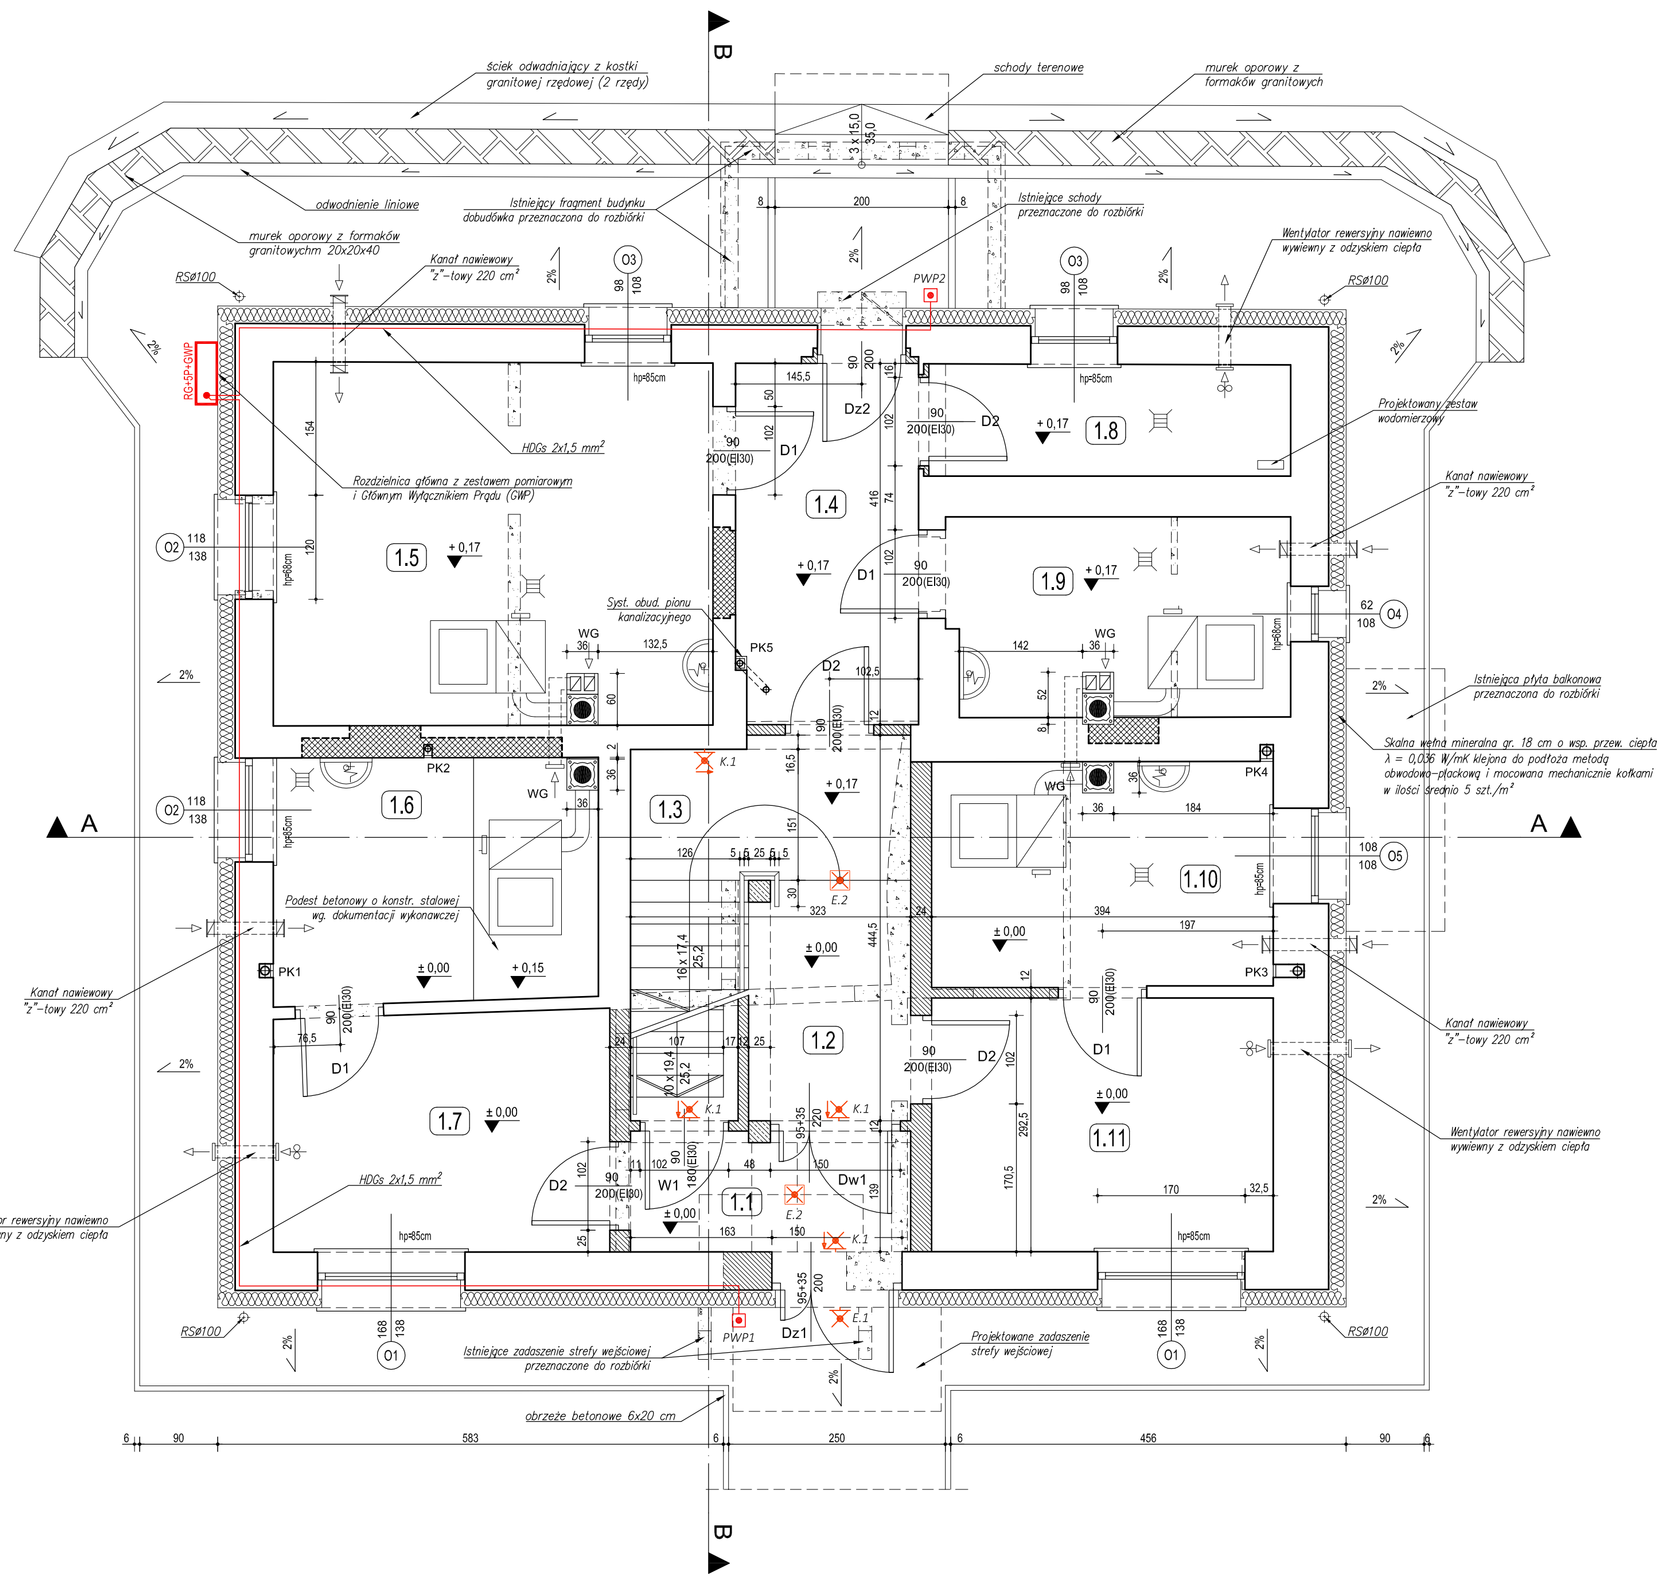


ZESTAWIENIE POMIESZCZEŃ PARTERU

Nr	Nazwa pomieszczenia	Posadzka	Powierzch.[m2]
1.1	Wiatrołap	pł. ceram.	4,27
1.2	Korytarz	pł. ceram.	4,96
1.3	Klatka schodowa	pł. ceram.	10,76
1.4	Korytarz	pł. ceram.	8,43
1.5	Kotłownia	pos. beton.	20,61
1.6	Kotłownia	pos. beton.	10,15
1.7	Pomieszczenie gospodarcze	pos. beton.	10,40
1.8	Pomieszczenie wodomierza	pos. beton.	4,91
1.9	Kotłownia	pos. beton.	8,58
1.10	Kotłownia	pos. beton.	9,82
1.11	Pomieszczenie gospodarcze	pos. beton.	11,24
	Razem powierzchnia netto		104,13
	w tym:		
	Powierzchnia użytkowa		21,64
	Powierzchnia ruchu		28,42
	Powierzchnia usługowa		54,07

OZNACZENIA BRANŻY OGÓLNOBUDOWLANEJ

	Wyburzenia
	Zamurowania
	Stop żelbetowy
	Ściany murow. z bl. SILKA E24 kl.20MPa na zapr. syst.
	Ścianki murow. z bl. gazobet. odm. 500 na zapr. klej.

OZNACZENIA BRANŻY ELEKTRYCZNEJ

K1	Oprawa oświetlenia kierunkowego ścienna z piktogra. z modułem awaryjnym 1h. Certyfikat CNOBP
K2	Oprawa oświetlenia kierunkowego wiszaca z piktogra. z modułem awaryjnym 1h. Certyfikat CNOBP
E1	Oprawa oświetlenia ewakuacyjnego ścienna z modułem awaryjnym 1h – IP54 z podgrzewaniem. Certyfikat CNOBP
E2	Oprawa oświetlenia ewakuacyjnego sufitowa z modułem awaryjnym 1h. Certyfikat CNOBP
PWP	Przycisk przeciwpożarowego wyłącznika prądu. Certyfikat CNOBP

UWAGA:
W istniejących otworach okiennych przewidziano skócie węgarków i wyrównanie krawędzi ościeży okiennych.
Lokalizacje studni rewizyjnych, podejść odpływowych z rur spustowych i odwodnienia liniowego do proj. kanalizacji deszczowej wykonać zgodnie z projektem zagospodarowania terenu

ARCHIKON
ROBERT KRYŚPIAK
58 - 100 Świdnica, ul. Armii Krajowej 29/9
tel.: 74 - 85 - 20 - 600 lub 604 - 560 - 251
e-mail: biuro@archikon.net
NIP: 884-154-62-33, Regon: 890647666

NR RYSUNKU: **A-04**

NAZWA I ADRES OBIEKTU BUDOWLANEGO:
PRZEBUDOWA BUDYNKU MIESZKALNEGO WIELORODZINNEGO W WITOSZOWIE GÓRNYM
Witoszów Górny 12, dz. nr 221/5 Obręb Witoszów Górny AM 2

TYTUŁ RYSUNKU:
RZUT PARTERU

STADIUM OPRACOWANIA: **PROJEKT BUDOWLANY**
SKALA: **1:50**

IMIĘ I NAZWISKO	SPEC./NR UPRAWNIEŃ	DATA	PODPIS
PROJEKTANT			
mgr inż. arch. ROBERT KRYŚPIAK	spec. architektoniczna 57/DSOKK/2012	06.2017	
OSOBY WSPÓŁPRACUJĄCE			
mgr inż. ROBERT KRYŚPIAK	spec. konstr-budowlana 66/DOS/12	06.2017	
inż. JAROSŁAW DZIDEK	asystent projektanta	06.2017	
SPRAWDZAJĄCY			