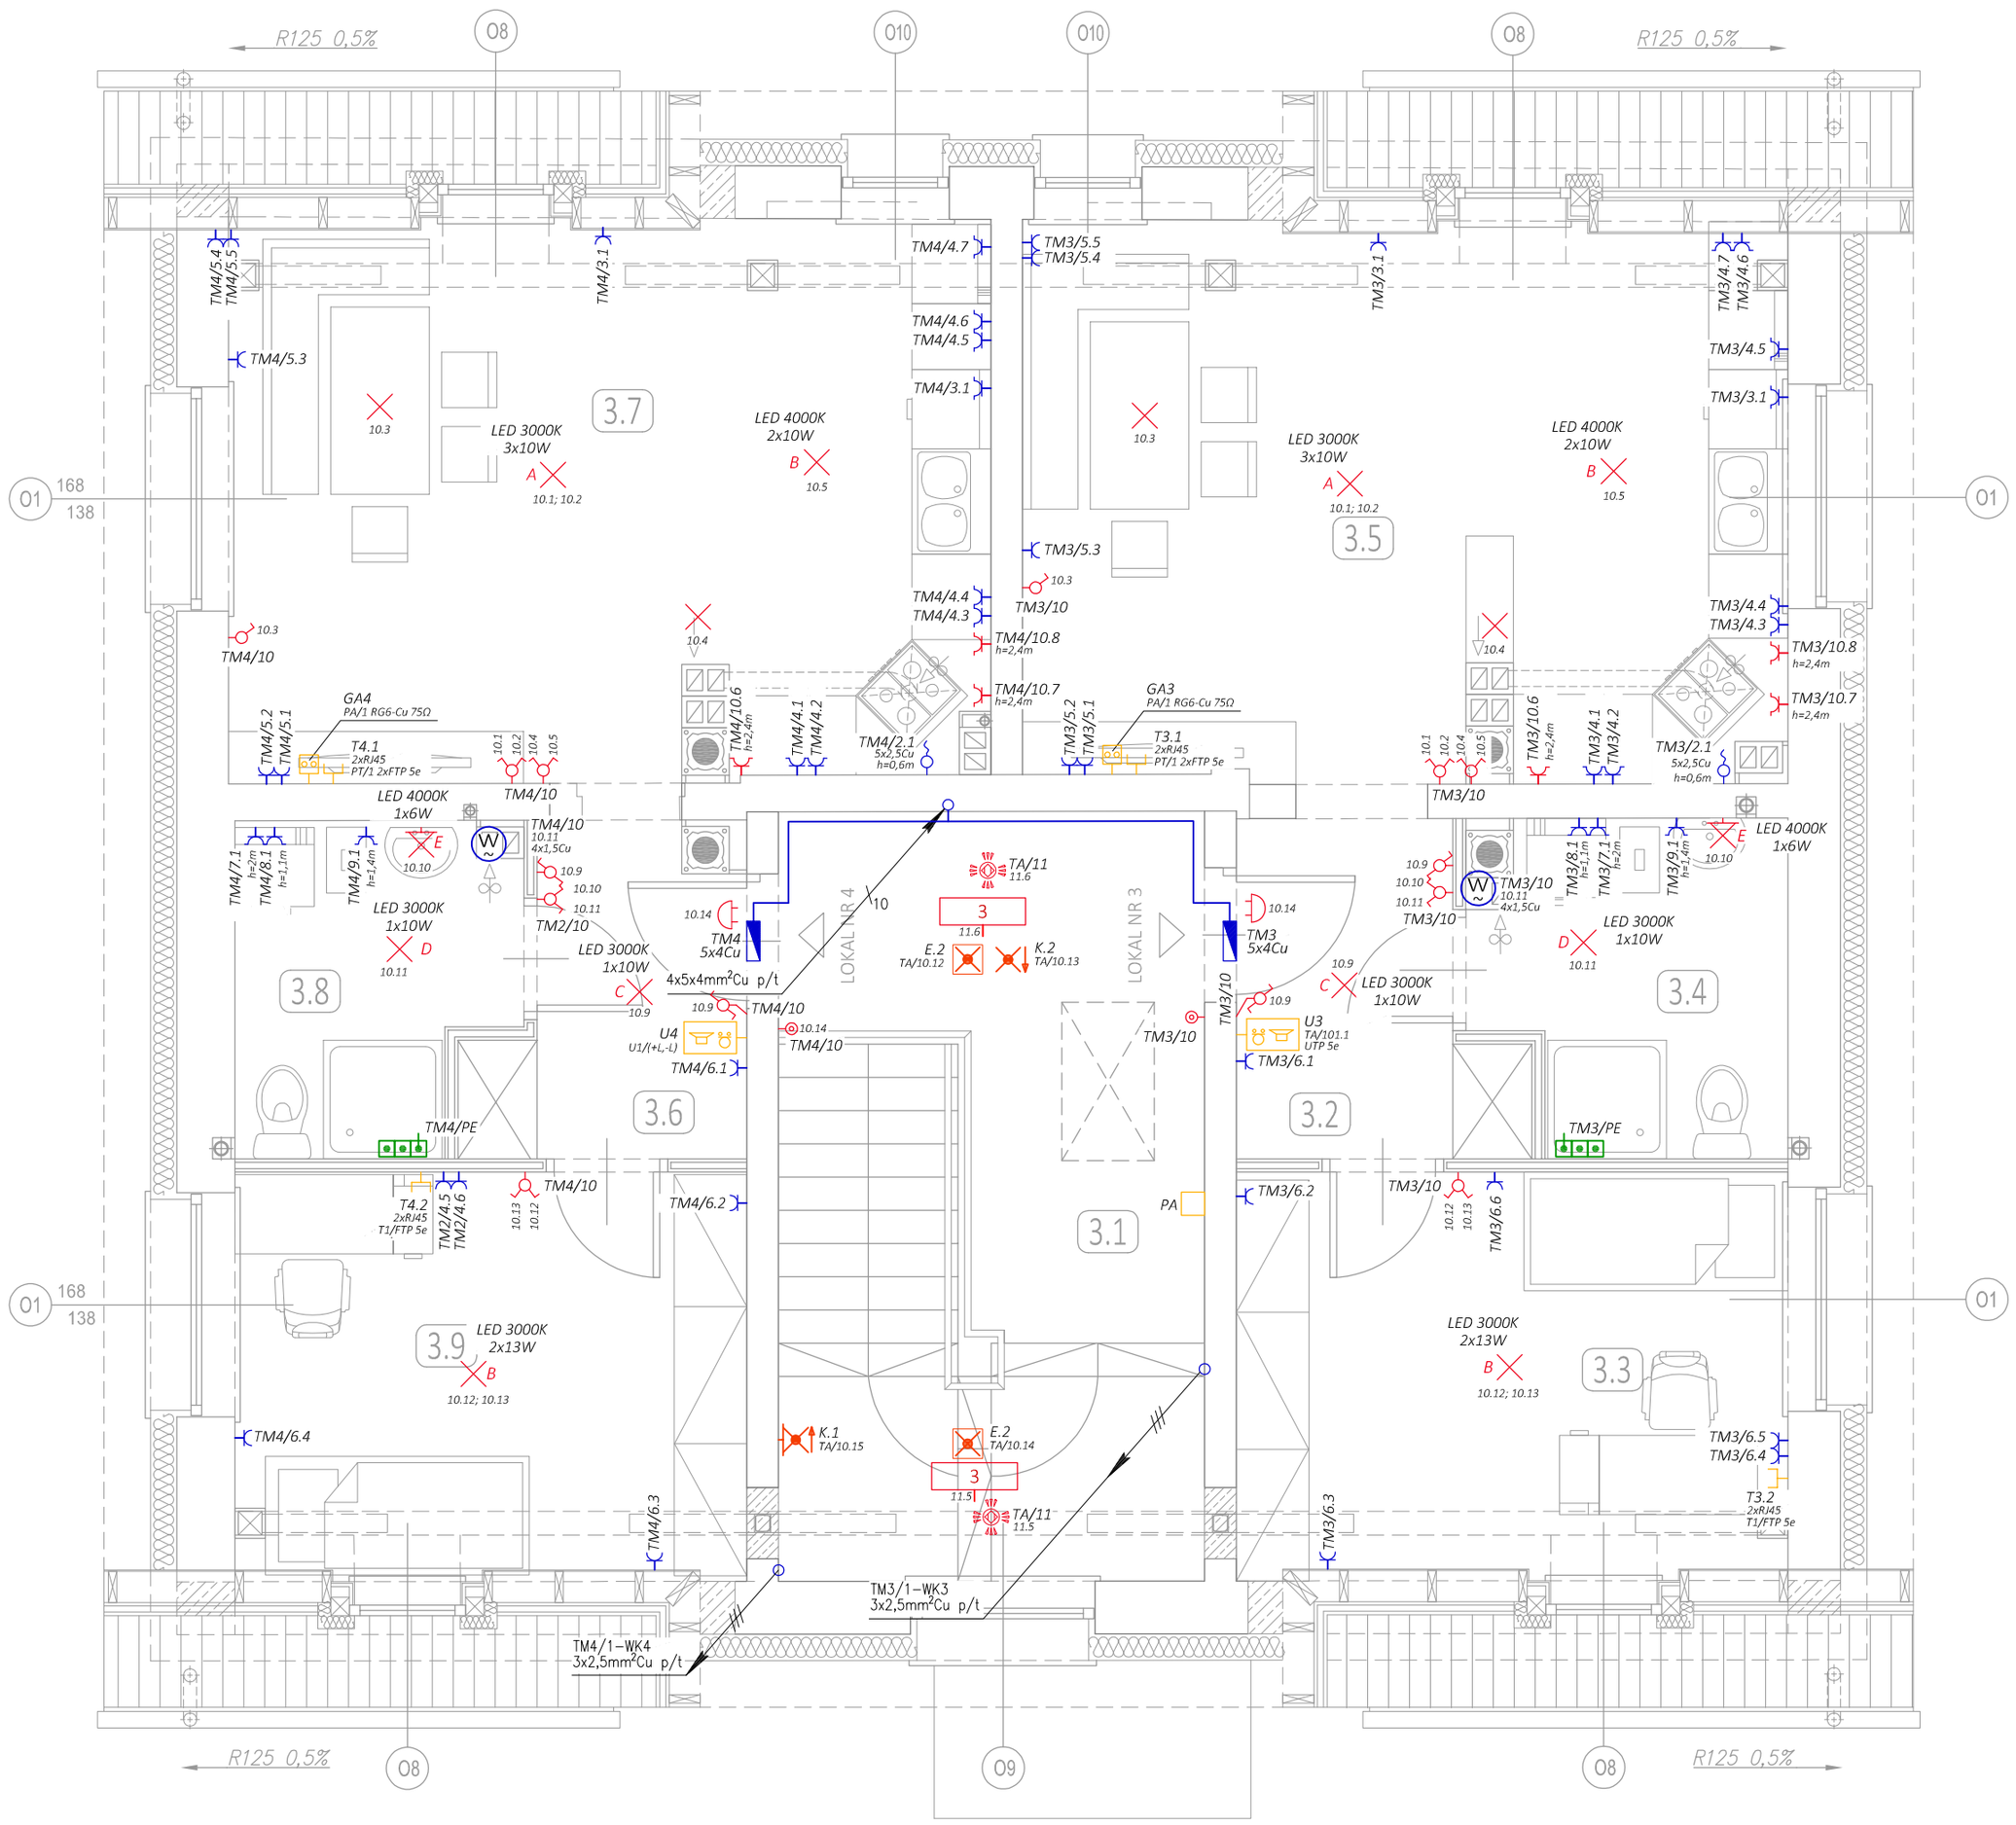


LEGENDA

- A — Plafoniera 3xE27
- B — Plafoniera 2xE27
- C — Plafoniera 1xE27
- D — Plafoniera 1xE27
- E — Plafoniera 1xE27 IP44
- F — Lampa wisząca 1xE27
- 3 — Oprawa oświetleniowa PXF Lighting PX1798908 LATTE LED 24W 650 4000K
- E.2 — Oprawa oświetlenia ewakuacyjnego sufitowa z modułem awaryjnym **1h**, Certyfikat CNOBP
- K.1 — Oprawa oświetlenia kierunkowego ścienna z piktogramem i z modułem awaryjnym **1h**. Certyfikat CNOBP
- K.2 — Oprawa oświetlenia kierunkowego wisząca z piktogramem i z modułem awaryjnym **1h**. Certyfikat CNOBP
- Czujnik ruchu IS 2360 Producent STEINEL
- Wyłącznik schodowy instalacyjny p/t 1-bieg. 6A
- Wyłącznik grupowy instalacyjny p/t 6A
- Wyłącznik instalacyjny p/t 1-bieg. 6A
- Przycisk instalacyjny p/t 1-bieg. 6A
- Dzwonek 230VAC
- Gniazdo wtykowe p/t 2P+PE 16A
- Gniazdo wtykowe p/t 2P+PE 16A IP44
- Rozdzielnica modułowa p/t IP30
- W — Wentylator
- Lokalna szyna wyrównawcza LSW
- Unifon URMET 1132/620
- Gniazdo 2xRJ45 p/t kat. 5e
- Gniazdo abonenckie

ZESTAWIENIE POMIESZCZEŃ II PIĘTRA

Nr	Nazwa pomieszczenia	Posadzka	Powierzch.[m2]
3.1	Klatka schodowa	pł. ceram.	13,05
	Lokal mieszkalny nr 3		
3.2	Przedpokój	pł. ceram.	4,66
3.3	Pokój	panele	12,69
3.4	Łazienka	pł. ceram.	5,23
3.5	Pokój z aneksem kuche.	panel.+pł. cer.	23,62
	Razem pow. użytkowa		46,20
	Lokal mieszkalny nr 4		
3.6	Przedpokój	pł. ceram.	4,33
3.7	Pokój z aneksem kuche.	panel.+pł. cer.	23,65
3.8	Łazienka	pł. ceram.	4,68
3.9	Pokój	panele	11,79
	Razem pow. użytkowa		44,45
	Razem powierzchnia netto		103,70
	w tym:		
	Powierzchnia użytkowa		90,65
	Powierzchnia ruchu		13,05
	Powierzchnia usługowa		––

ARCHIKON
ROBERT KRYŚPIAK
58 - 100 Świdnica, ul. Armii Krajowej 29/9
tel.: 74 - 85 - 20 - 600 lub 604 - 560 - 251
e-mail: biuro@archikon.net
NIP: 884-154-62-33, Regon: 890647666

NR RYSUNKU **IE-04**

NAZWA I ADRES OBIEKTU BUDOWLANEGO
PRZEBUDOWA BUDYNKU MIESZKALNEGO WIELORODZINNEGO W WITOSZOWIE GÓRNYM
Witoszów Górny 12, dz. nr 221/5 Obręb Witoszów Górny AM 2

TYTUŁ RYSUNKU
RZUT PODDASZA
Plan instalacji elektrycznej

STADIUM OPRACOWANIA: **PROJEKT BUDOWLANY**
SKALA: **1:50**

IMIĘ I NAZWISKO	SPEC./NR UPRAWNIEŃ	DATA	PODPIS
PROJEKTANT			
mgr inż. WOJCIECH JASIŃSKI	spec. instalacje elektr. AU-F 2/197/81	06.2017	
OSOBY WSPÓŁPRACUJĄCE			
SPRAWDZAJĄCY			
mgr inż. EWA LEŚNIEWSKA	spec. instalacje elektr. UAN.-V-7342/3/47/93	06.2017	