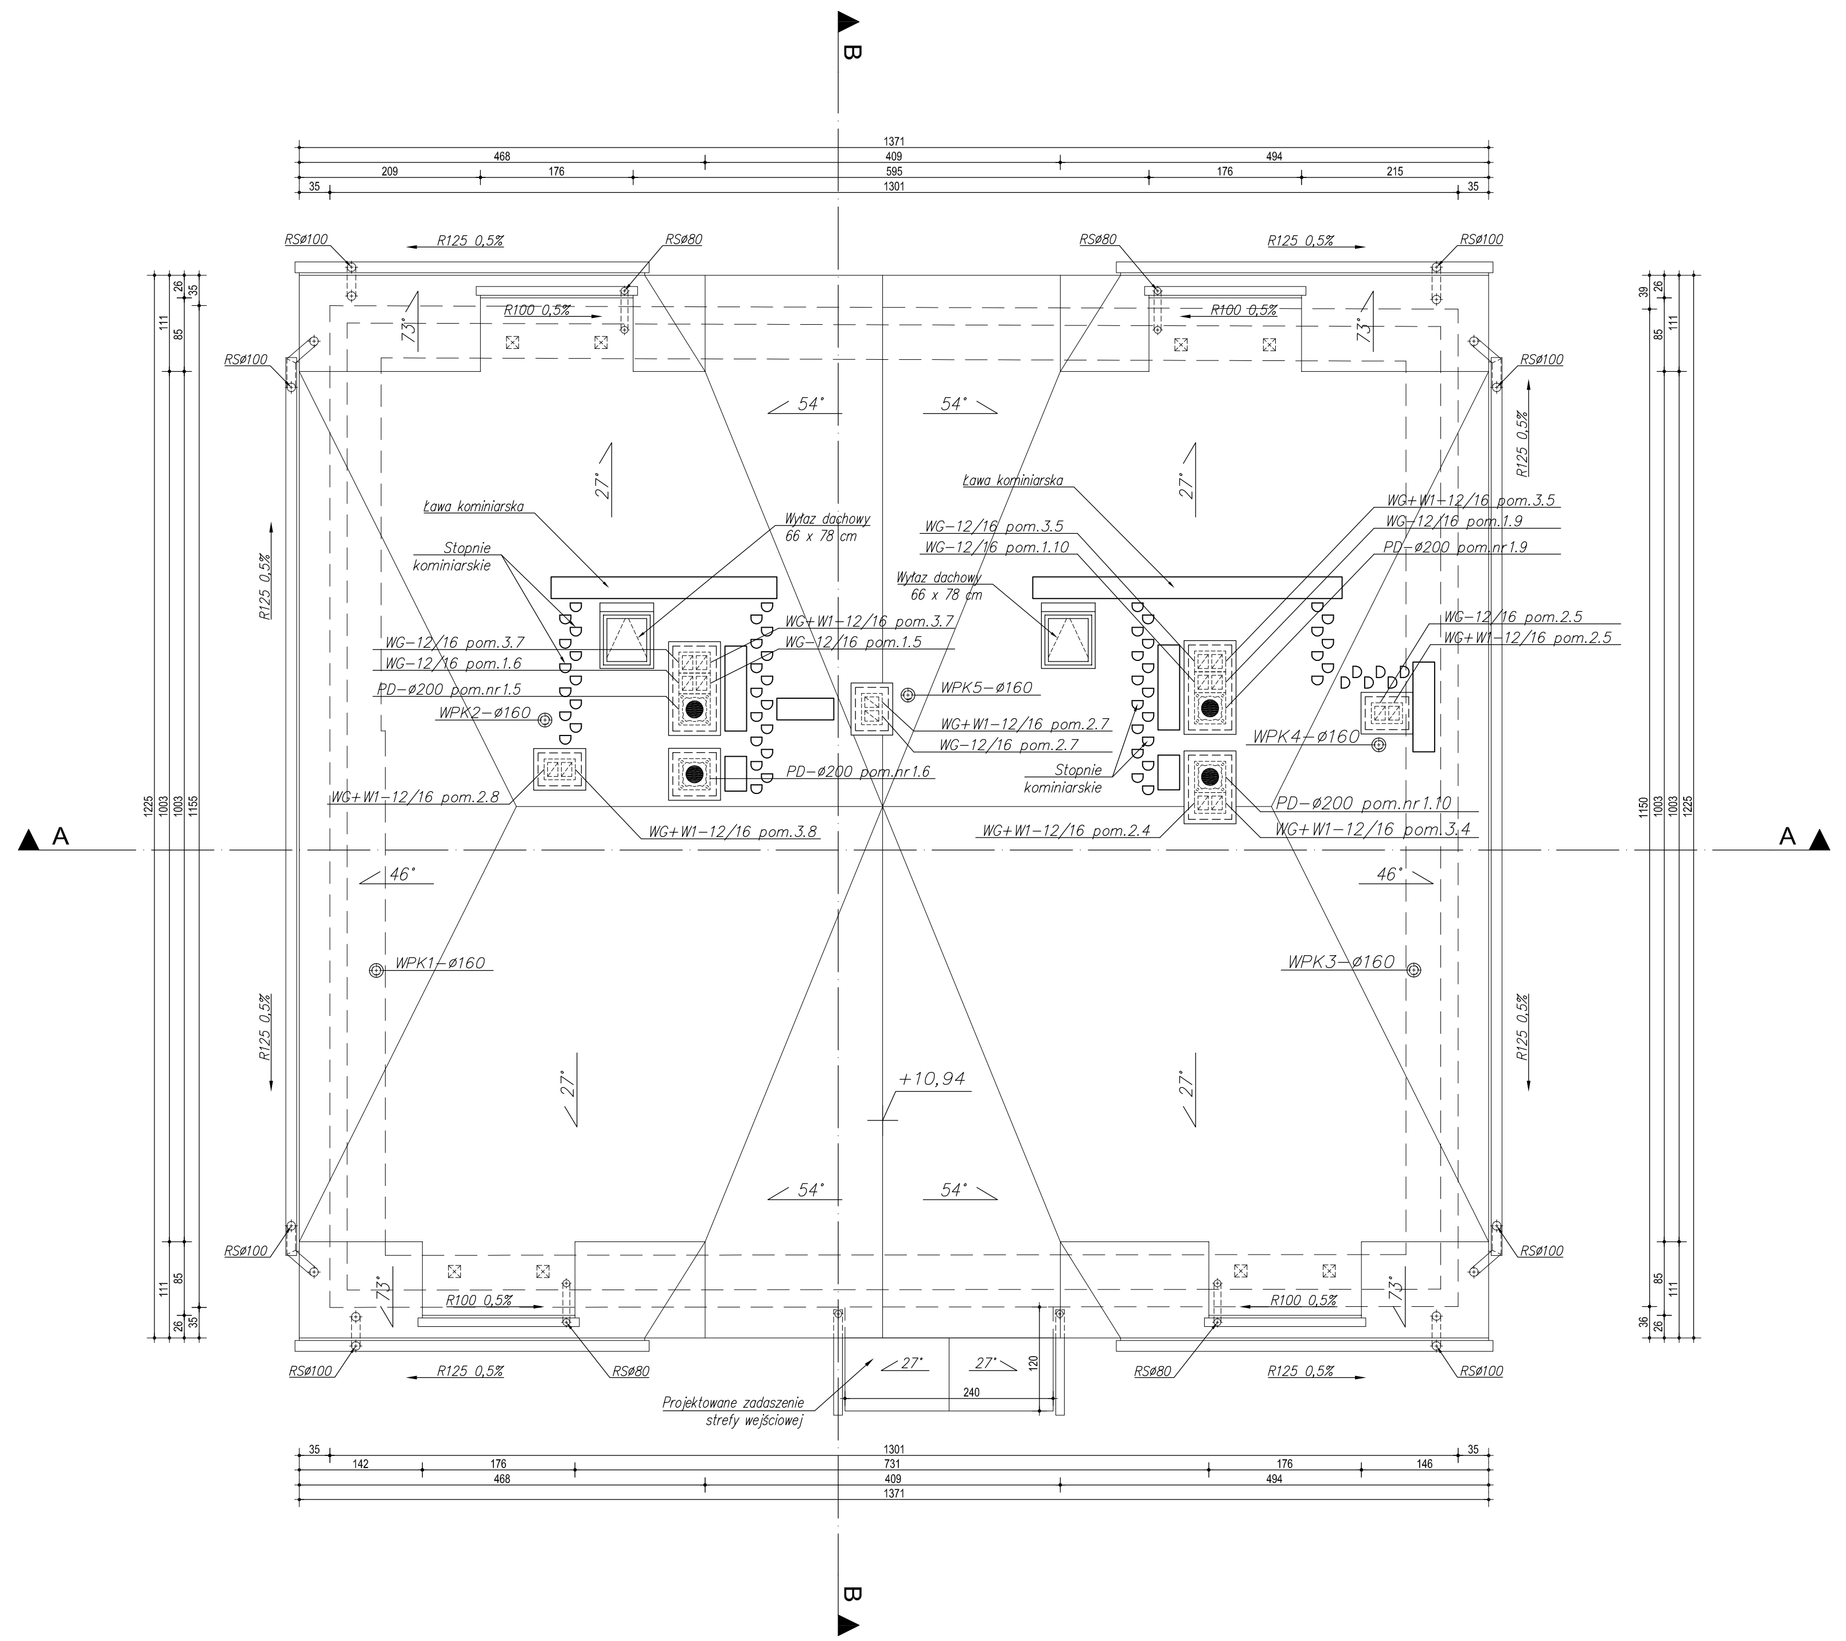


UWAGI:

Pokrycie dachu dachówką ceramiczną karpiówką układaną w fugę.

Rynny i rury spustowe z blachy powlekanej.

Dojścia do kominów wykonać za pomocą systemowych stopni i faw kominiarskich.

W kominie dymowym należy zastosować wyczystkę na poziomie umożliwiającym dostęp kominiarza.

Odprowadzenie wody z rynien rurami spustowymi przyłączonymi do kanalizacji deszczowej.

Przewody dymowe wyposażyć w nasady zapobiegające przed zakłóceniem ciągu.

Zapewnić wentylację połaci dachowych przez zastosowanie czerpni okapowych oraz systemowych dachówek wentylacyjnych rozmieszczonych wg instrukcji producenta.

Okapy dachu zabezpieczyć ptotkiem przeciwśniegowym

Powierzchnia dachu: ca 242,00 m²

OZNACZENIA:

RS#100	Rura spustowa okrągła o śred. #100 z blachy powlekanej
RS#80	Rura spustowa okrągła o śred. #80 z blachy powlekanej
R125	Rynna okrągła 125 mm z blachy powlekanej
R100	Rynna okrągła 100 mm z blachy powlekanej
WPK1	Wywietka dachowa średnicy 160 mm pionu kanalizacji sanitarnej PK1
WG	Wentylacja grawitacyjna przewodem 12/16
WG+W1	Wentylacja grawitacyjna przewodem 12/16 wspomagana mechanicznie wentylatorem W1-50 m3/h
PD	Systemowy przewód dymowy ø200 (L2M3)

ARCHIKON
ROBERT KRYŚPIAK
58 - 100 Świdnica, ul. Armii Krajowej 29/9
tel.: 74 - 85 - 20 - 600 lub 604 - 560 - 251
e-mail: biuro@archikon.net
NIP: 884-154-62-33, Regon: 890647566

NR RYSUNKU: **A-07**

NAZWA I ADRES OBIEKTU BUDOWLANEGO

PRZEBUDOWA BUDYNKU MIESZKALNEGO WIELORODZINNEGO W WITOSZOWIE GÓRNYM
Witoszów Górny 12, dz. nr 221/5 Obręb Witoszów Górny AM 2

TYTUŁ RYSUNKU

RZUT DACHU

STADIUM OPRACOWANIA: **PROJEKT WYKONAWCZY**

SKALA: **1:50**

IMIĘ I NAZWISKO	SPEC./NR UPRAWNIEŃ	DATA	PODPIS
PROJEKTANT			
mgr inż. arch. ROBERT KRYŚPIAK	spec. architektoniczna 57/DSOKK/2012	06.2017	
OSOBY WSPÓŁPRACUJĄCE			
mgr inż. ROBERT KRYŚPIAK	spec. konstr.-budowlana 66/DOŚ/12	06.2017	
inż. JAROSŁAW DZIDEK	asystent projektanta	06.2017	
SPRAWDZAJĄCY			