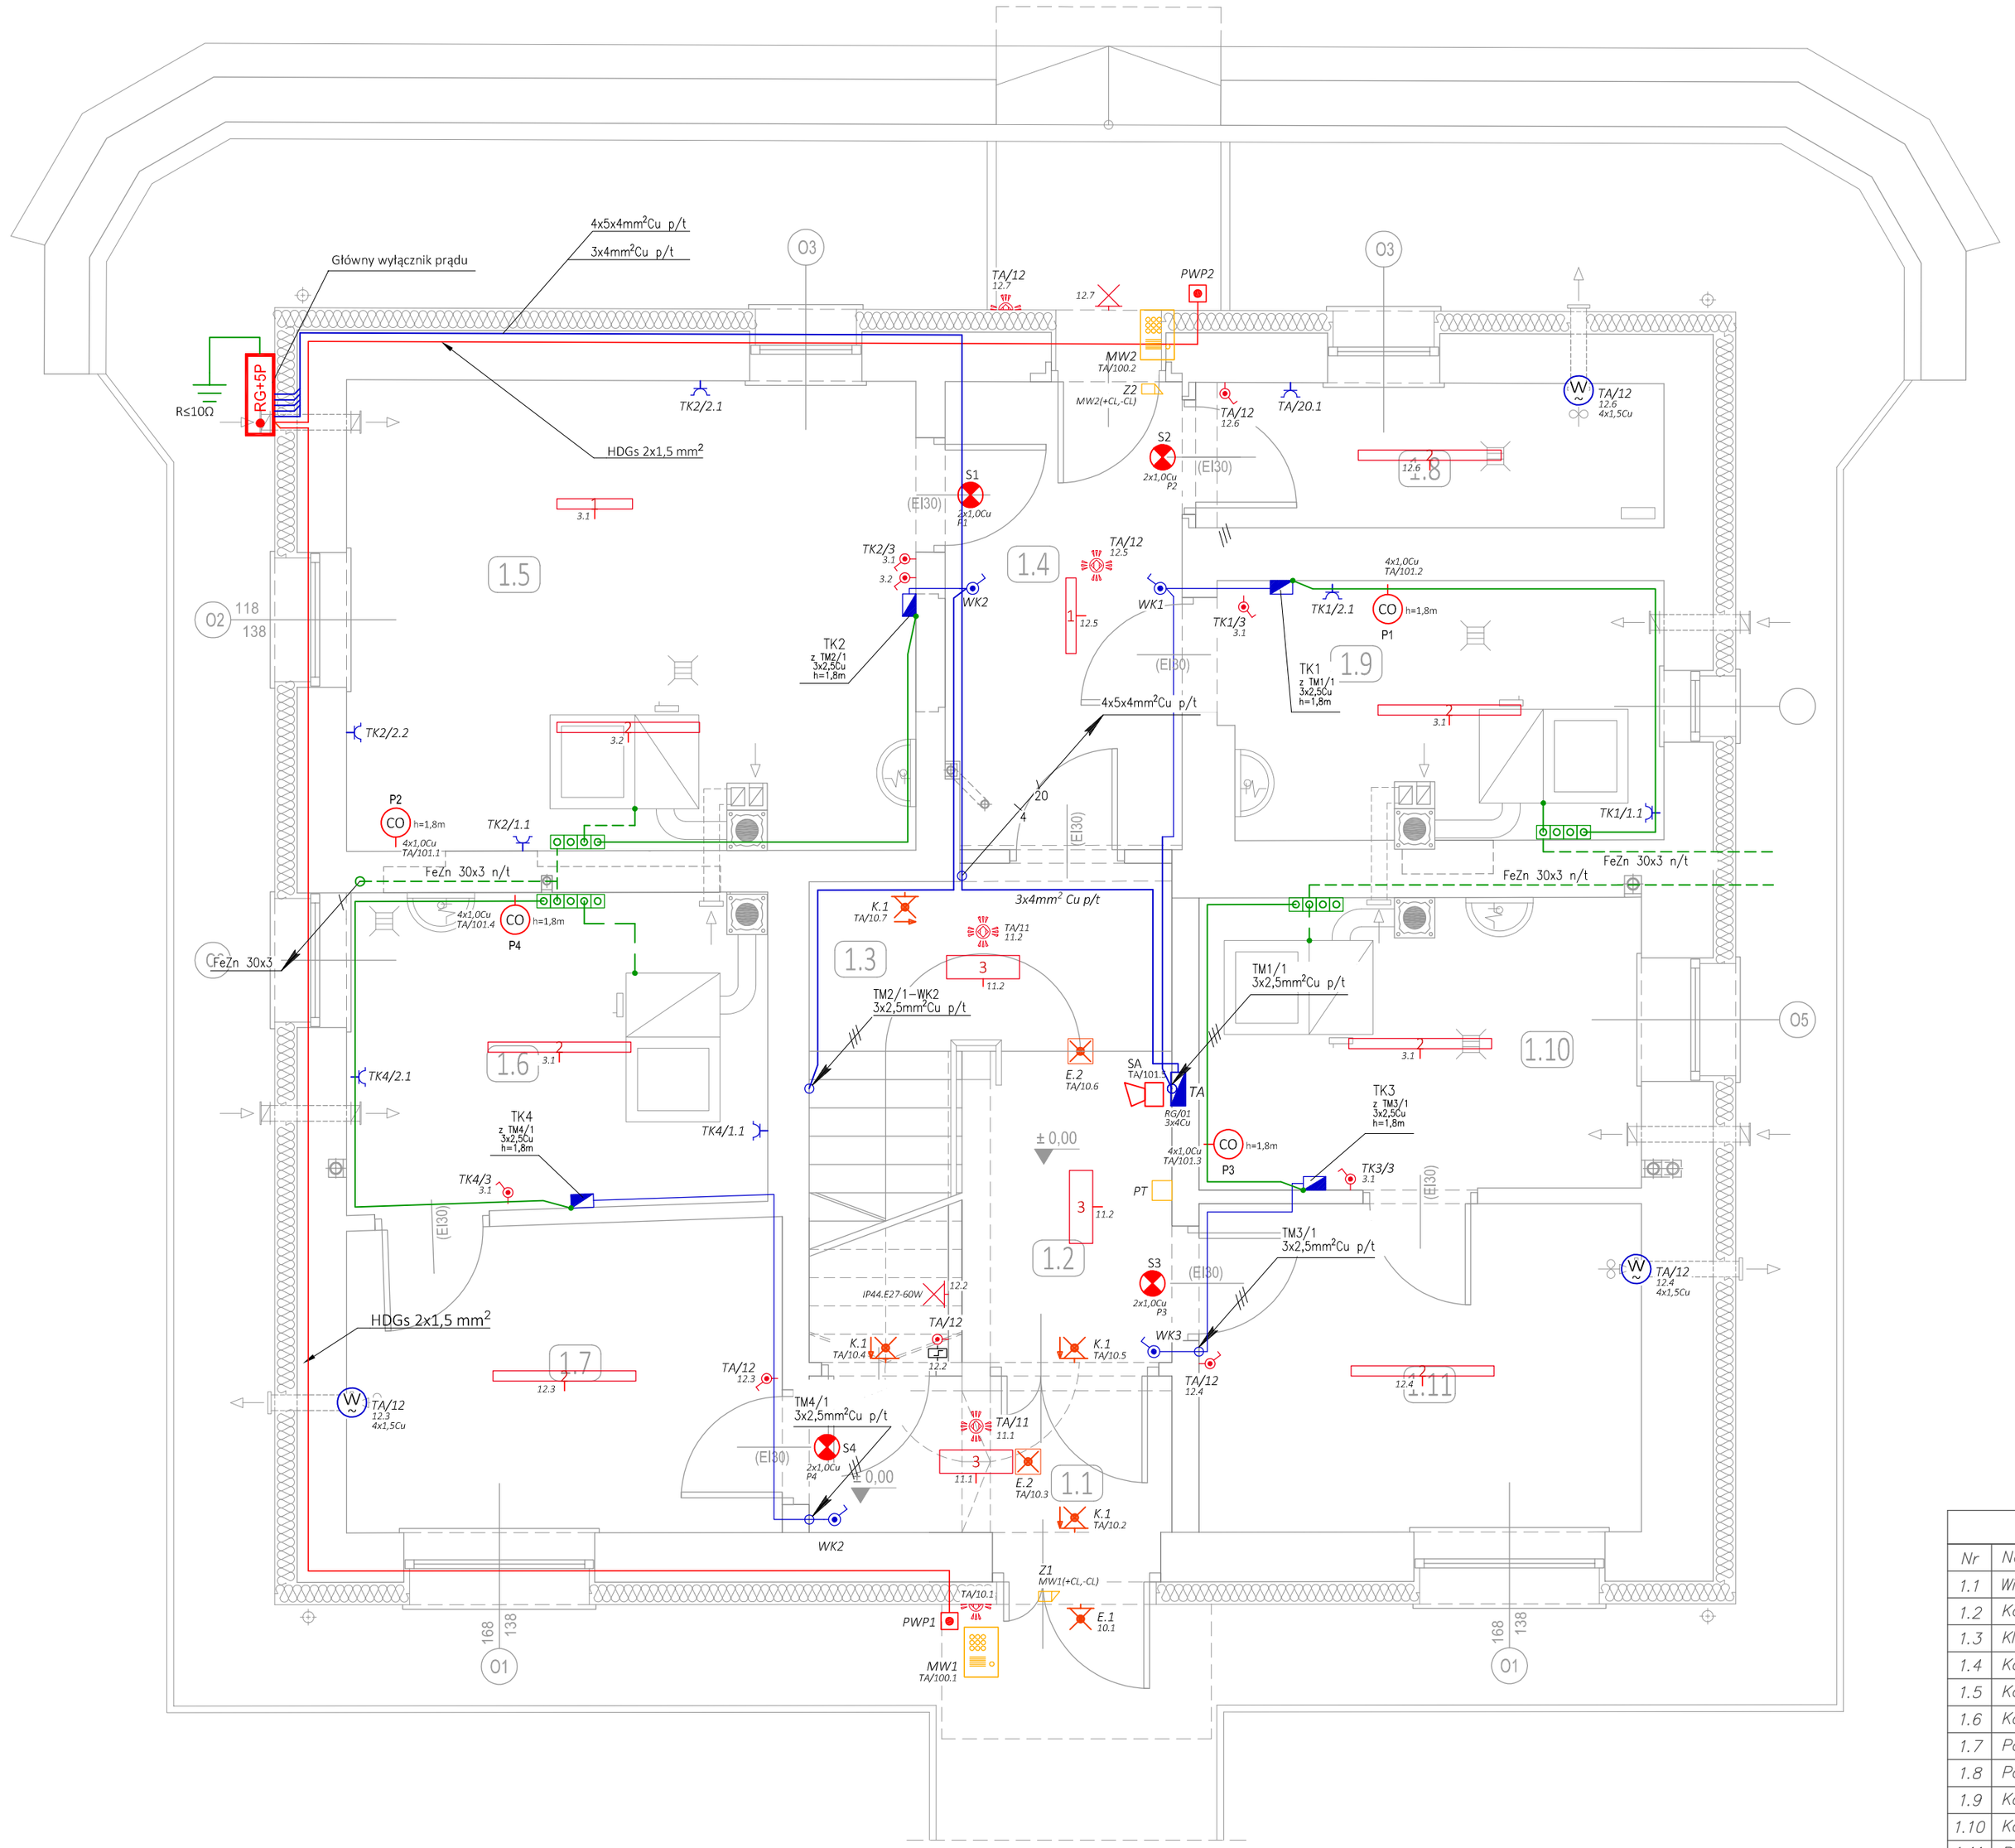


LEGENDA

- Oprawa oświetleniowa PXF Lighting PX2040151 Fibra LED 17W 4000K 1x
- Oprawa oświetleniowa PXF Lighting PX2040157 Fibra LED 31W 4000K 1x
- Oprawa oświetleniowa PXF Lighting PX1798908 LATTE LED 24W 650 4000K
- E.2 Oprawa oświetleniowa iTECH C1/102/COLD1 LED M 1h AT 215 lm Producent TM Technologie. Certyfikat CNBOP
- E.1 Oprawa UPDOOR 2x18W TC-L ODB SHM E IP65 34 2J AT 840 / termostat. Producent LUXIONA. Certyfikat CNBOP
- K.1 Oprawa oświetleniowa ONTEC S E1P 101 AT 2,5W / 14×LED 1h Producent TM Technologie. Certyfikat CNBOP
- K.2 Oprawa oświetleniowa ONTEC G E1B 101 AT 2,5W / 8×LED 1h Producent TM Technologie. Certyfikat CNBOP
- Przycisk Głównego Wyłącznika Prądu OP1-W02-B-10-230VAC-M. Producent SPAMEL. Certyfikat CNBOP
- Czujnik ruchu IS 2360 Producent STEINEL
- Czujnik ruchu IS 3180 Producent STEINEL
- Przycisk instalacyjny p/t 1-bieg. 6A IP44
- Wyłącznik instalacyjny p/t 1-bieg. 6A IP44
- Przekaźnik bistabilny BIS-402 F&F
- Gniazdo wtykowe p/t 2P+PE 16A IP44
- Rozdzielnica modułowa n/t IP44
- TA Rozdzielnica modułowa p/t IP40
- CO Czujnik gazu GAZEX DK-22.A
- W Wentylator
- RG+5P Zestaw złączowo-pomiarowy wg standardu TAURON S.A.
- Wypust uziemiający
- Główna szyna wyrównawcza GSW Lokalna szyna wyrównawcza LSW
- Płaskownik FeZn 30x3
- Moduł wywołania URMET 1052/100
- Elektrozaczep
- Sygnalizator optyczny GAZEX DK-L2
- Sygnalizator akustyczny GAZEX DK-S3

ZESTAWIENIE POMIESZCZEŃ PARTERU

Nr	Nazwa pomieszczenia	Posadzka	Powierzch.[m2]
1.1	Wiatrołap	pt. ceram.	4,27
1.2	Korytarz	pt. ceram.	4,96
1.3	Klatka schodowa	pt. ceram.	10,76
1.4	Korytarz	pt. ceram.	8,43
1.5	Kotłownia	pos. beton.	20,61
1.6	Kotłownia	pos. beton.	10,15
1.7	Pomieszczenie gospodarcze	pos. beton.	10,40
1.8	Pomieszczenie wodomierza	pos. beton.	4,91
1.9	Kotłownia	pos. beton.	8,58
1.10	Kotłownia	pos. beton.	9,82
1.11	Pomieszczenie gospodarcze	pos. beton.	11,24
	Razem powierzchnia netto		104,13
	w tym:		
	Powierzchnia użytkowa		21,64
	Powierzchnia ruchu		28,42
	Powierzchnia usługowa		54,07

ARCHIKON
ROBERT KRYŚPIAK
58 - 100 Świdnica, ul. Armii Krajowej 29/9
tel.: 74 - 85 - 20 - 600 lub 604 - 560 - 251
e-mail: biuro@archikon.net
NIP: 884-154-62-33, Regon: 890647666

NR RYSUNKU: **IE-02**

NAZWA I ADRES OBIEKTU BUDOWLANEGO
PRZEBUDOWA BUDYNKU MIESZKALNEGO WIELORODZINNEGO W WITOSZOWIE GÓRNYM
Witoszów Górny 12, dz. nr 221/5 Obręb Witoszów Górny AM 2

TYTUŁ RYSUNKU
RZUT PRZYZIEMIA
Plan instalacji elektrycznej

STADIUM OPRACOWANIA: PROJEKT WYKONAWCZY
SKALA: 1:50

IMIĘ I NAZWISKO	SPEC./NR UPRAWNIEŃ	DATA	PODPIS
PROJEKTANT			
mgr inż. WOJCIECH JASIŃSKI	spec. instalacje elektr. AU-F 2/197/81	06.2017	
OSOBY WSPÓŁPRACUJĄCE			