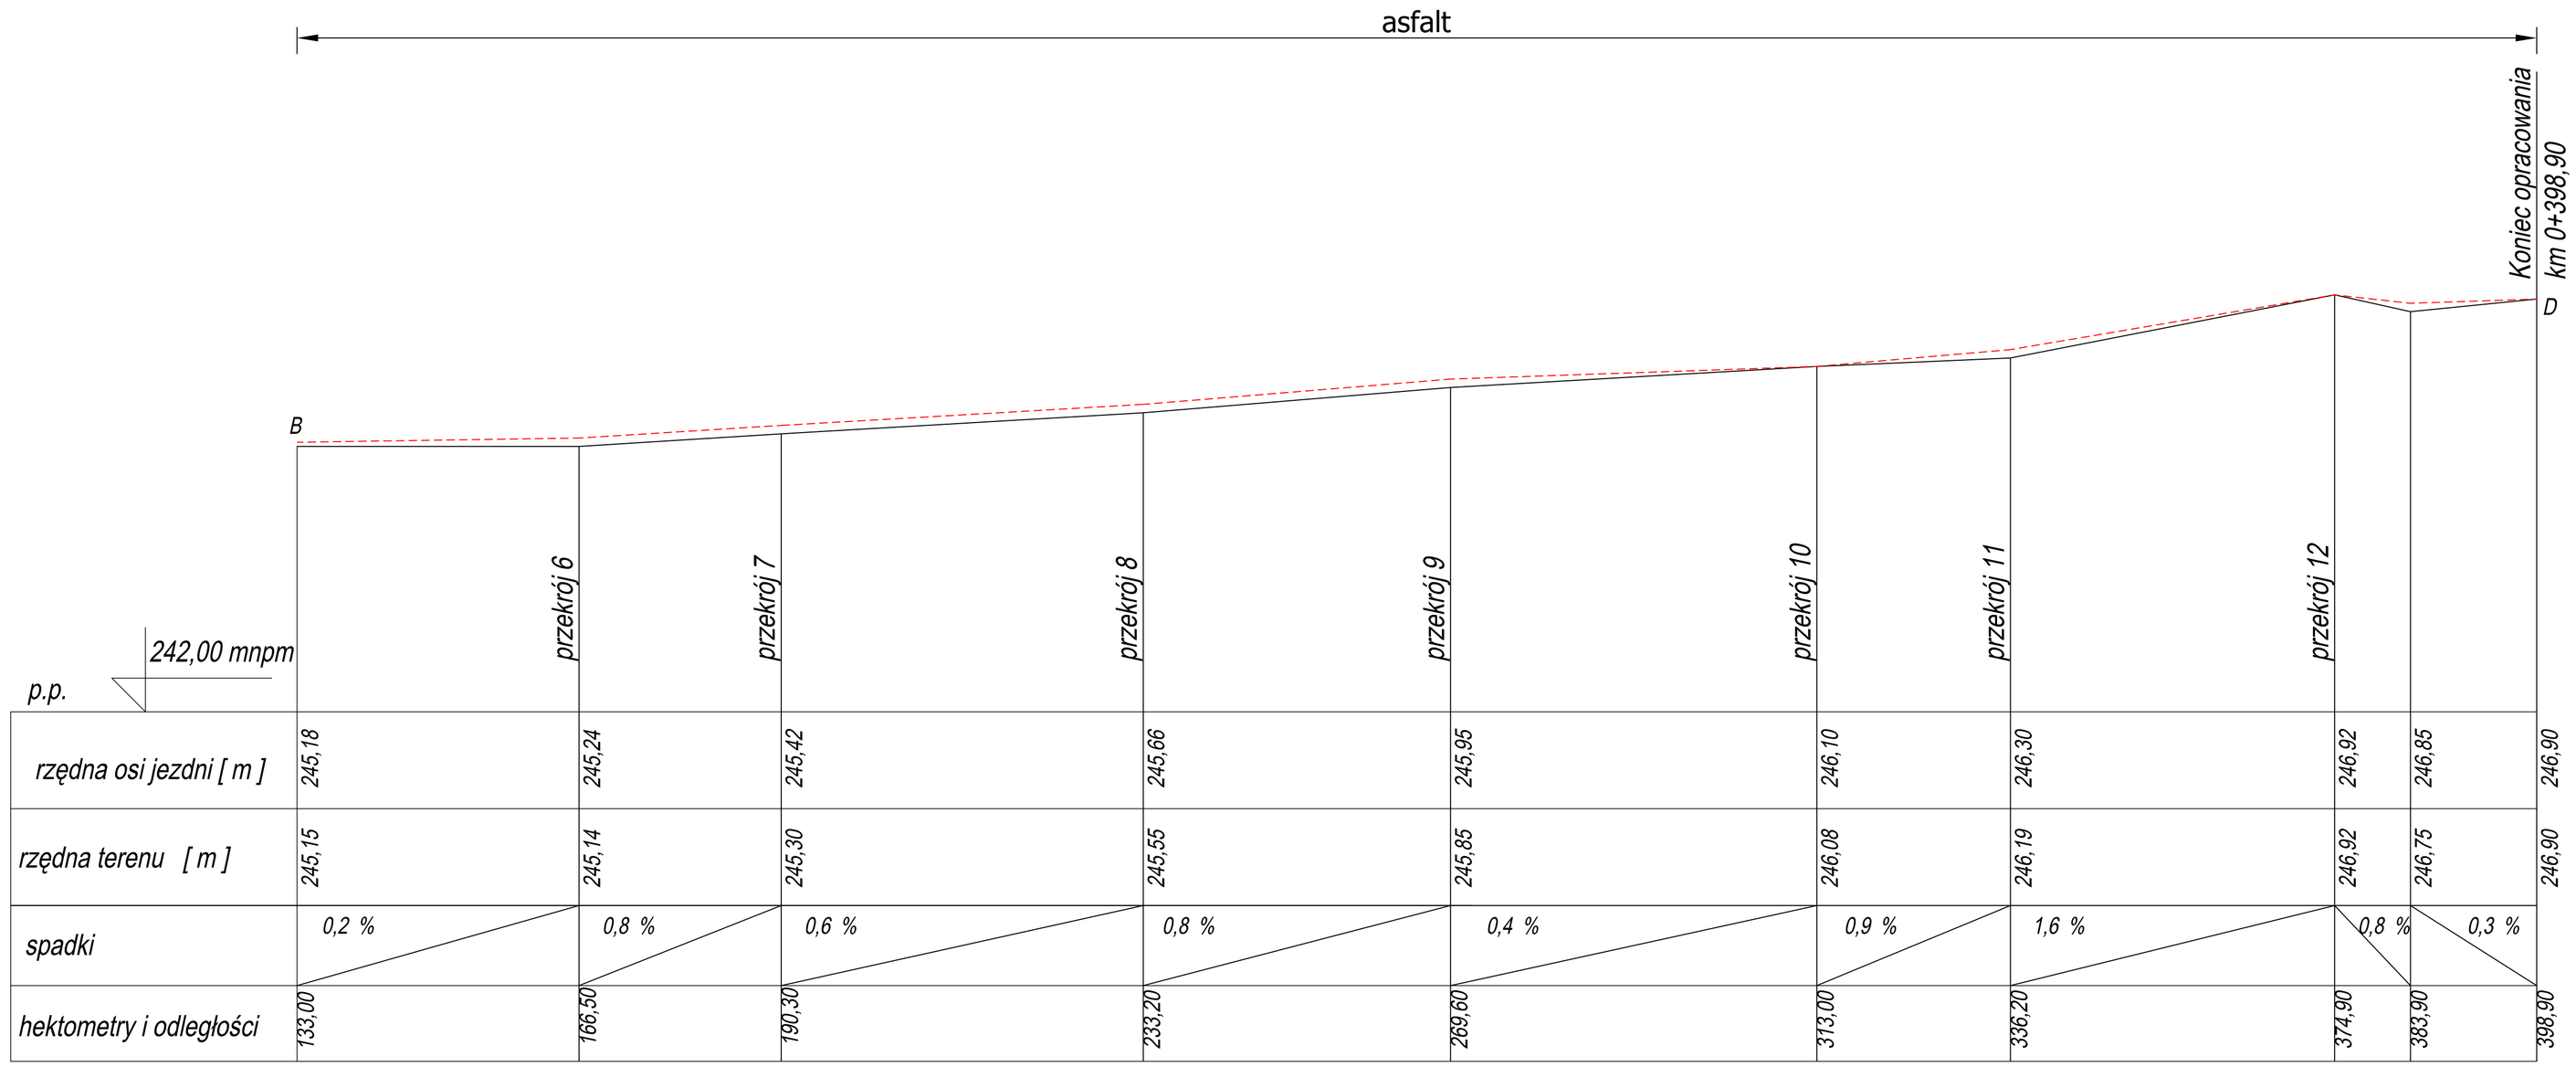

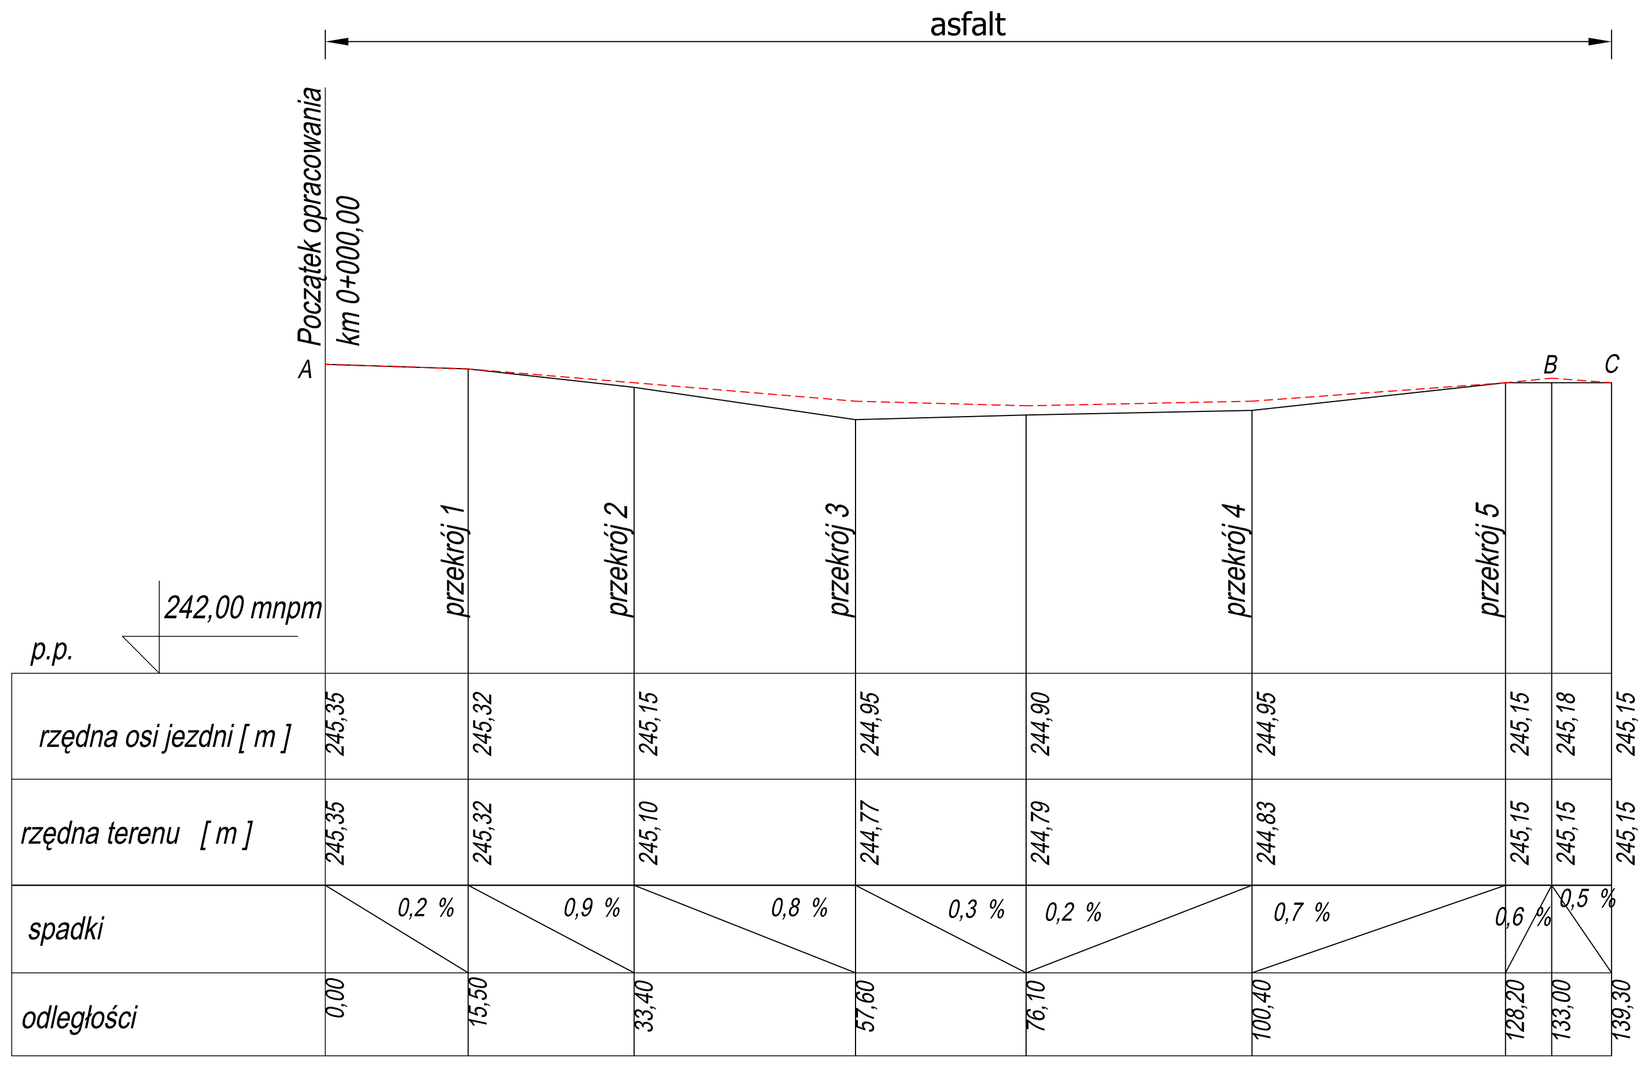

USŁUGI PROJEKTOWE mgr inż. Robert Szczepanek 58-100 Świdnica ul. Serbska 25 tel./fax. 74 851 34 79				
Inwestycja: Przebudowa drogi gminnej w miejscowości Bystrzyca Dolna.				
Zadanie: Przebudowa drogi gminnej w miejscowości Bystrzyca Dolna, dz. nr 312, 314 obręb Bystrzyca Dolna.				
Tytuł rysunku: Profil podłużny drogi.			skala 1:100; 1:1000	
projektant	specjalność	nr uprawnień	data	podpis
mgr inż. Robert Szczepanek	bud. - konst.	18/02/DUW	08.2013	
Inwestor: Gmina Świdnica 58-100 Świdnica, ul. Głowackiego 4			nr rysunku 2	