

z dnia 29 listopada 2018 r.

w sprawie uchwalenia miejscowego planu zagospodarowania przestrzennego obszaru położonego we wsi Jagodnik, gmina Świdnica

Na podstawie art. 18 ust. 2 pkt 5 ustawy z dnia 8 marca 1990r. o samorządzie gminnym (Dz. U. z 2018 r., poz. 994 z późn. zm.), art. 20 ust. 1 i art. 27 ustawy z dnia 27 marca 2003r. o planowaniu i zagospodarowaniu przestrzennym (Dz. U. z 2018 r., poz. 1945), w związku z uchwałą nr L/455/2017 z dnia 23 listopada 2017 r. w sprawie przystąpienia do sporządzenia miejscowego planu zagospodarowania przestrzennego obszaru położonego we wsi Jagodnik, gmina Świdnica, po stwierdzeniu, że plan nie narusza ustaleń studium uwarunkowań i kierunków zagospodarowania przestrzennego Gminy Świdnica zatwierdzonego uchwałą nr XI/65/2015 Rady Gminy Świdnica z dnia 18 czerwca 2015r., uchwała się, co następuje:

**Rozdział 1.
Przepisy ogólne**

§ 1. 1. Uchwała się miejscowy plan zagospodarowania przestrzennego obszaru położonego we wsi Jagodnik, gmina Świdnica.

2. Granice obszaru objętego planem, o którym mowa w ust. 1, wyznaczone są na rysunku planu.

3. Załącznikami do niniejszej uchwały są:

- 1) rysunek planu w skali 1:1000 – załącznik nr 1 – stanowiący integralną część planu;
- 2) rozstrzygnięcie o sposobie rozpatrzenia uwag do planu – załącznik nr 2;
- 3) rozstrzygnięcie o sposobie realizacji inwestycji z zakresu infrastruktury technicznej oraz zasadach ich finansowania – załącznik nr 3.

§ 2. Ilekroć w uchwale i na rysunku planu jest mowa o:

- 1) **maksymalnej wysokości zabudowy** – należy przez to rozumieć nieprzekraczalną wysokość podaną w metrach, na której znajduje się najwyżej położona kalenica, mierzona od średniej rzędnej nie przekształconego terenu w miejscu usytuowania budynku, w przypadku innych obiektów ich pełną wysokość mierzona od średniej rzędnej nieprzekształconego terenu do najwyższego punktu;
- 2) **nieprzekraczalnej linii zabudowy** – należy przez to rozumieć linię wyznaczoną na rysunku planu, która nie może być przekroczona przy usytuowaniu zewnętrznej ściany budynku, z wyjątkiem schodów zewnętrznych oraz wysuniętych maksymalnie o 1,5 m podcieni, wykuszy, balkonów, gzymsów, ryzalitów i innych elementów wystroju elewacji;
- 3) **planie** – należy przez to rozumieć niniejszy miejscowy plan zagospodarowania przestrzennego;
- 4) **powierzchni zabudowy** – należy przez to rozumieć powierzchnię liczoną po obrysie zewnętrznym ścian parteru budynku, bez uwzględnienia obrysów schodów wejściowych, pochylni, tarasów i balkonów;
- 5) **przeznaczeniu podstawowym terenu** – należy przez to rozumieć przeznaczenie, które w ramach realizacji planu będzie dominującą formą wykorzystania działki budowlanej, przekraczającą 60% jej powierzchni;
- 6) **przeznaczeniu uzupełniającym** – należy przez to rozumieć przeznaczenie inne niż podstawowe, dopuszczone do lokalizacji na danym terenie, traktowane jako uzupełnienie przeznaczenia podstawowego;
- 7) **terenie** – należy przez to rozumieć obszar o określonym rodzaju przeznaczenia i zasadach zagospodarowania, wyznaczony na rysunku planu liniami rozgraniczającymi, posiadający numer oraz symbol literowy;
- 8) **usługach** – należy przez to rozumieć działalność usługową z wykluczeniem:
 - a) stacji paliw,
 - b) działalności związanej z logistyką, handlem hurtowym,
 - c) składowania i magazynowania,

- d) usług pogrzebowych i działalności pokrewnej, w tym krematoriów,
 - e) usług związanych ze sprzedażą i obróbką kamienia;
- 9) **wskaźniku zabudowy** – należy przez to rozumieć określoną w procentach wartość, stanowiącą stosunek powierzchni zabudowy wszystkich budynków zlokalizowanych na działce budowlanej do powierzchni tej działki.

Rozdział 2.

Przeznaczenie terenów oraz linie rozgraniczające tereny o różnym przeznaczeniu lub różnych zasadach zagospodarowania

§ 3. 1. Ustala się przeznaczenie podstawowe dla terenu wyznaczonego na rysunku planu liniami rozgraniczającymi i oznaczonego symbolem **1.U/MN** – tereny zabudowy usługowej i/lub zabudowy mieszkaniowej jednorodzinnej, w granicach którego dopuszcza się, jako przeznaczenie uzupełniające, drogi wewnętrzne.

2. Dopuszcza się łączenie przeznaczeń w dowolnych proporcjach lub samodzielne wykorzystanie terenu na potrzeby danego przeznaczenia.

3. Na terenie objętym planem, dopuszcza się realizację infrastruktury technicznej związanej z uzbrojeniem, pod warunkiem, że nie ograniczy to możliwości wykorzystania terenu w sposób określony planem.

Rozdział 3.

Zasady ochrony i kształtowania ładu przestrzennego

§ 4. Ustala się następujące wymagania dotyczące ochrony i kształtowania ładu przestrzennego:

- 1) przy usytuowaniu budynków należy stosować odpowiednio odległości od granic działek budowlanych i drogowych zgodnie z przepisami odrębnymi;
- 2) dopuszcza się sytuowanie budynku w odległości 1,5 m od granicy działki budowlanej lub bezpośrednio przy tej granicy z zachowaniem pozostałych ustaleń planu oraz przepisów odrębnych;
- 3) zakaz stosowania pokryć dachowych z blach trapezowych i falistych;
- 4) zakaz stosowania okładzin elewacyjnych z paneli PCV.

Rozdział 4.

Zasady ochrony środowiska, przyrody i krajobrazu oraz zasady kształtowania krajobrazu

§ 5. 1. Ustala się zakaz lokalizacji przedsięwzięć mogących potencjalnie i zawsze znacząco oddziaływać na środowisko.

2. Ustala się nakaz zachowania wartości dopuszczalnych poziomów hałasu w środowisku, określonych w przepisach odrębnych, jak dla zabudowy mieszkaniowo – usługowej;

3. Ustala się następujące zasady gospodarowania odpadami:

- 1) na obszarze objętym planem dopuszcza się magazynowanie odpadów jedynie przez ich wytwórcę, stosownie do przepisów odrębnych;
- 2) lokalizację miejsc magazynowania ww. odpadów należy określać w oparciu o przepisy odrębne.

4. Na obszarze objętym planem nie ustala się zasad kształtowania krajobrazu.

Rozdział 5.

Zasady ochrony dziedzictwa kulturowego i zabytków, w tym krajobrazów kulturowych, oraz dóbr kultury współczesnej

§ 6. Na obszarze planu odkryte w trakcie prowadzenia prac ziemnych przedmioty, co do których istnieje przypuszczenie, iż są zabytkami, objęte są ochroną wynikającą z przepisów odrębnych.

§ 7. W granicach obszaru objętego planem nie występują obiekty zaliczane do dóbr kultury współczesnej podlegające ochronie.

Rozdział 6.

Wymagania wynikające z potrzeb kształtowania przestrzeni publicznych

§ 8. Na obszarze objętym ustaleniami planu nie występują obszary przestrzeni publicznych, wymagające ich kształtowania.

Rozdział 7.

Zasady kształtowania zabudowy oraz wskaźniki zagospodarowania terenu, maksymalna i minimalna intensywność zabudowy, minimalny udział procentowy powierzchni biologicznie czynnej, maksymalna wysokość zabudowy oraz linie zabudowy i gabaryty obiektów

§ 9. Dla terenu oznaczonego na rysunku planu symbolem **1.U/MN** obowiązują następujące ustalenia:

- 1) Z uwagi na położenie obszaru objętego planem nie ustala się linii zabudowy;
- 2) maksymalny wskaźnik zabudowy – 50% powierzchni działki budowlanej;
- 3) maksymalna i minimalna intensywność zabudowy jako wskaźnik powierzchni całkowitej zabudowy w odniesieniu do powierzchni działki budowlanej:
 - a) minimalny – 0,05,
 - b) maksymalny – 0,4;
- 4) minimalny udział procentowy powierzchni biologicznie czynnej w odniesieniu do powierzchni działki budowlanej – 20;
- 5) maksymalna wysokość:
 - a) dla zabudowy usługowej i mieszkaniowej nie więcej niż 10m;
 - b) dla budynków gospodarczych i garaży – 5m;
- 6) dachy:
 - a) geometria:
 - □ dachy dwu lub wielospadowe o symetrycznym układzie połączeń dachowych,
 - □ kąt nachylenia połaci dachowych w granicach od 25° do 45°,
 - □ kąt nachylenia połaci dachowych nie dotyczy lukarn, zadaszeń wejść do budynków oraz budynków usługowych, gospodarczych i garażowych;
 - b) pokrycie:
 - □ dachówka ceramiczna lub cementowa,
 - □ dopuszcza się stosowanie materiałów dachówko podobnych o kolorze i fakturze imitującej dachówkę ceramiczną;
- 7) minimalna powierzchnia nowo wydzielanych działek budowlanych 1000m².

Rozdział 8.

Granice i sposoby zagospodarowania terenów lub obiektów podlegających ochronie, ustalonych na podstawie odrębnych przepisów, w tym terenów górniczych, a także obszarów szczególnego zagrożenia powodzią oraz obszarów osuwania się mas ziemnych, krajobrazów priorytetowych określonych w audycie krajobrazowym oraz w planach zagospodarowania przestrzennego województwa

§ 10. 1. Tereny objęte planem częściowo znajdują się w obszarze:

- 1) na którym prawdopodobieństwo wystąpienia powodzi jest niskie i wynosi 0,2%;
 - 2) narażonym na zalanie w przypadku zniszczenia lub uszkodzenia wału przeciwpowodziowego;
 - 3) 50m od stopy wału rzeki Piława, w granicach którego obowiązują przepisy odrębne w zakresie prawa wodnego, w tym zakaz zabudowy.
2. Zasięg obszarów wymienionych w ust.1 określa rysunek planu.
 3. Na obszarze objętym planem nie występują tereny górnicze, obszary zagrożone osuwaniem się mas ziemnych oraz krajobraz priorytetowy, dla którego sporządzono audyt krajobrazowy.
 4. Na obszarze objętym planem nie występują tereny zamknięte.

Rozdział 9.

Szczegółowe zasady i warunki scalania i podziału nieruchomości

§ 11. 1. Nie ustala się granic obszarów wymagających scaleń i podziałów nieruchomości.

2. Ustala się następujące zasady i warunki scalania i podziału nieruchomości:

- 1) minimalny front nowo wydzielanej działki, przylegającej do drogi - 20m,
- 2) ograniczenie ustalone w pkt 1 nie dotyczy działek położonych na łukach drogi lub w głębi terenu, do którego poprowadzono dojazd o min. szerokości 3,5 m, przy czym powierzchnia dojazdu wchodzi w skład powierzchni działki,
- 3) minimalna powierzchnia nowo wydzielanej działki 1000m²,
- 4) dopuszcza się wydzielenie mniejszej działki wyłącznie w celu poprawy cech geometrycznych lub poprawy warunków zagospodarowania działki sąsiedniej,
- 5) kąt położenia granic działek w stosunku do pasa drogowego do którego przylega front działki 70° - 110°.

Rozdział 10.

Szczególne warunki zagospodarowania terenów oraz ograniczenia w ich użytkowaniu, w tym zakaz zabudowy

§ 12. Na rysunku planu określa się przebieg napowietrznych dystrybucyjnych linii elektroenergetycznych średniego napięcia 20kV, dla których:

- 1) wyznacza się pas technologiczny o szerokości 22m, zgodnie z rysunkiem planu;
- 2) w przypadku likwidacji, przeniesienia w inne miejsce lub po skablowaniu napowietrznej linii elektroenergetycznej, szerokość pasa technologicznego i ograniczenia wynikające z przepisów odrębnych, nie obowiązują.

Rozdział 11.

Zasady modernizacji, rozbudowy i budowy infrastruktury oraz systemów komunikacji wraz z minimalną liczbą miejsc do parkowania w tym miejsc przeznaczone na parkowanie pojazdów zaopatrzonych w kartę parkingową i sposób ich realizacji

§ 13. 1. Obsługę komunikacyjną obszarów objętych planem ustala się istniejącymi drogami położonymi poza granicami opracowania planu oznaczonymi symbolami *KD-D* i *KDW* poprzez działkę nr 96/44.

2. Dla dróg wewnętrznych, nie wyznaczonych na rysunku planu, a dopuszczonych do realizacji, ustala się:

- 1) szerokość drogi w liniach rozgraniczających – minimum 6m;
- 2) dla drogi wewnętrznej nie posiadającej dwustronnego połączenia z układem dróg publicznych nakaz wyznaczenia placu do zawracania pojazdów, jak dla dróg dojazdowych, o wielkości wskazanej w przepisach odrębnych.

3. Ustala się następujące zasady realizacji miejsc parkingowych:

- 1) minimalna liczba miejsc parkingowych na działce budowlanej:
 - a) dla zabudowy mieszkaniowej jednorodzinnej – 2 miejsca na jeden lokal mieszkalny,
 - b) dla zabudowy usługowej:
 - obiekty handlowe – 2 miejsca na 100 m² powierzchni sprzedaży, lecz nie mniej niż 2 miejsca,
 - obiekty gastronomiczne – 1 miejsce na 4 miejsca konsumpcyjne,
 - inne obiekty i pomieszczenia usługowe – 2 miejsca na 100 m² powierzchni użytkowej budynku lub pomieszczenia usługowego;
- 2) minimalna ilość miejsc parkingowych przeznaczonych na parkowanie pojazdów zaopatrzonych w kartę parkingową:
 - a) w oznaczonych strefach ruchu ustala się zgodnie z przepisami odrębnymi;
 - b) 1 miejsce przy parkingach powyżej 5 stanowisk,

c) 2 miejsca przy parkingach powyżej 15 stanowisk.

§ 14. Ustala się następujące zasady modernizacji, rozbudowy i budowy infrastruktury technicznej:

1. Dopuszcza się budowę nowych dystrybucyjnych sieci wraz z niezbędnymi urządzeniami technicznymi związanymi z uzbrojeniem terenu na całym obszarze opracowania planu.

2. Nowe sieci infrastruktury technicznej prowadzić jako podziemne, za wyjątkiem przypadku braku warunków technicznych lub możliwości przeprowadzenia ich pod ziemią.

3. Dopuszcza się wymianę, rozbudowę i przebudowę wszystkich istniejących sieci dystrybucyjnych oraz urządzeń uzbrojenia terenu.

4. W zakresie gospodarowania **wodami opadowymi i roztopowymi** ustala się:

- 1) zagospodarowanie wód poprzez system kanalizacji deszczowej;
- 2) dopuszcza się odprowadzenie wód opadowych i roztopowych do gruntu zgodnie z obowiązującymi przepisami;
- 3) dopuszcza się retencjonowanie wód opadowych w celu ich zagospodarowania do celów gospodarczych.

5. W zakresie **zaopatrzenia w wodę** ustala się

- 1) dostawę wody z urządzeń i sieci wodociągowej, zgodnie z przepisami odrębnymi;
- 2) dla zapewnienia wody do celów przeciwpożarowych nakaz realizacji hydrantów zgodnie z obowiązującym w tym zakresie przepisami odrębnymi.

6. W zakresie **odprowadzania i oczyszczania ścieków bytowych i komunalnych** ustala się odprowadzanie do sieci kanalizacji sanitarnej.

7. W zakresie zaopatrzenia w **energię elektryczną** ustala się:

- 1) zasilanie w energię z istniejących i planowanych sieci dystrybucyjnych średniego i niskiego napięcia poprzez istniejące i projektowane stacje transformatorowe oraz linie NN;
- 2) zakazuje się lokalizacji urządzeń wytwarzających energię z odnawialnych źródeł energii wykorzystujących energię wiatru.

8. W zakresie urządzeń **infrastruktury teletechnicznej** dopuszcza się lokalizację inwestycji z zakresu łączności publicznej – w rozumieniu i na zasadach określonych w przepisach odrębnych.

9. W zakresie zaopatrzenia w **energię cieplną** ustal się:

- 1) indywidualne lub zbiorowe zaopatrzenie w energię cieplną;
- 2) stosowanie proekologicznych wysokosprawnych źródeł energii cieplnej, charakteryzujących się brakiem lub niską emisją substancji do powietrza;
- 3) nakaz uwzględnienia wymogów wynikających z przepisów odrębnych w sprawie ograniczeń i zakazów w zakresie eksploatacji instalacji, w których następuje spalanie paliw.

Rozdział 12.

Sposoby i terminy tymczasowego zagospodarowania, urządzania i użytkowania terenów

§ 15. Nie ustala się tymczasowych sposobów zagospodarowania terenu.

Rozdział 13.

Przepisy końcowe

§ 16. Ustala się stawkę procentową służącą naliczaniu opłaty, o której mowa w art. 36 ust. 4 ustawy o planowaniu i zagospodarowaniu przestrzennym w wysokości 30 %.

§ 17. Wykonanie uchwały powierza się Wójtowi Gminy Świdnica.

§ 18. Uchwała wchodzi w życie po upływie 14 dni od daty jej ogłoszenia w Dzienniku Urzędowym Województwa Dolnośląskiego.

Przewodnicząca Rady Gminy
Świdnica


Regina Adamska


Załącznik nr 1 do uchwały nr II/17/2018
Rady Gminy Świdnica z dnia 29 listopada 2018r.

**MIEJSOWY PLAN ZAGOSPODAROWANIA PRZESTRZENNEGO
DLA OBSZARU POŁOŻONEGO WE WSI JAGODNIK, GMINA ŚWIDNICA**

SKALA 1:1000



Strona 1

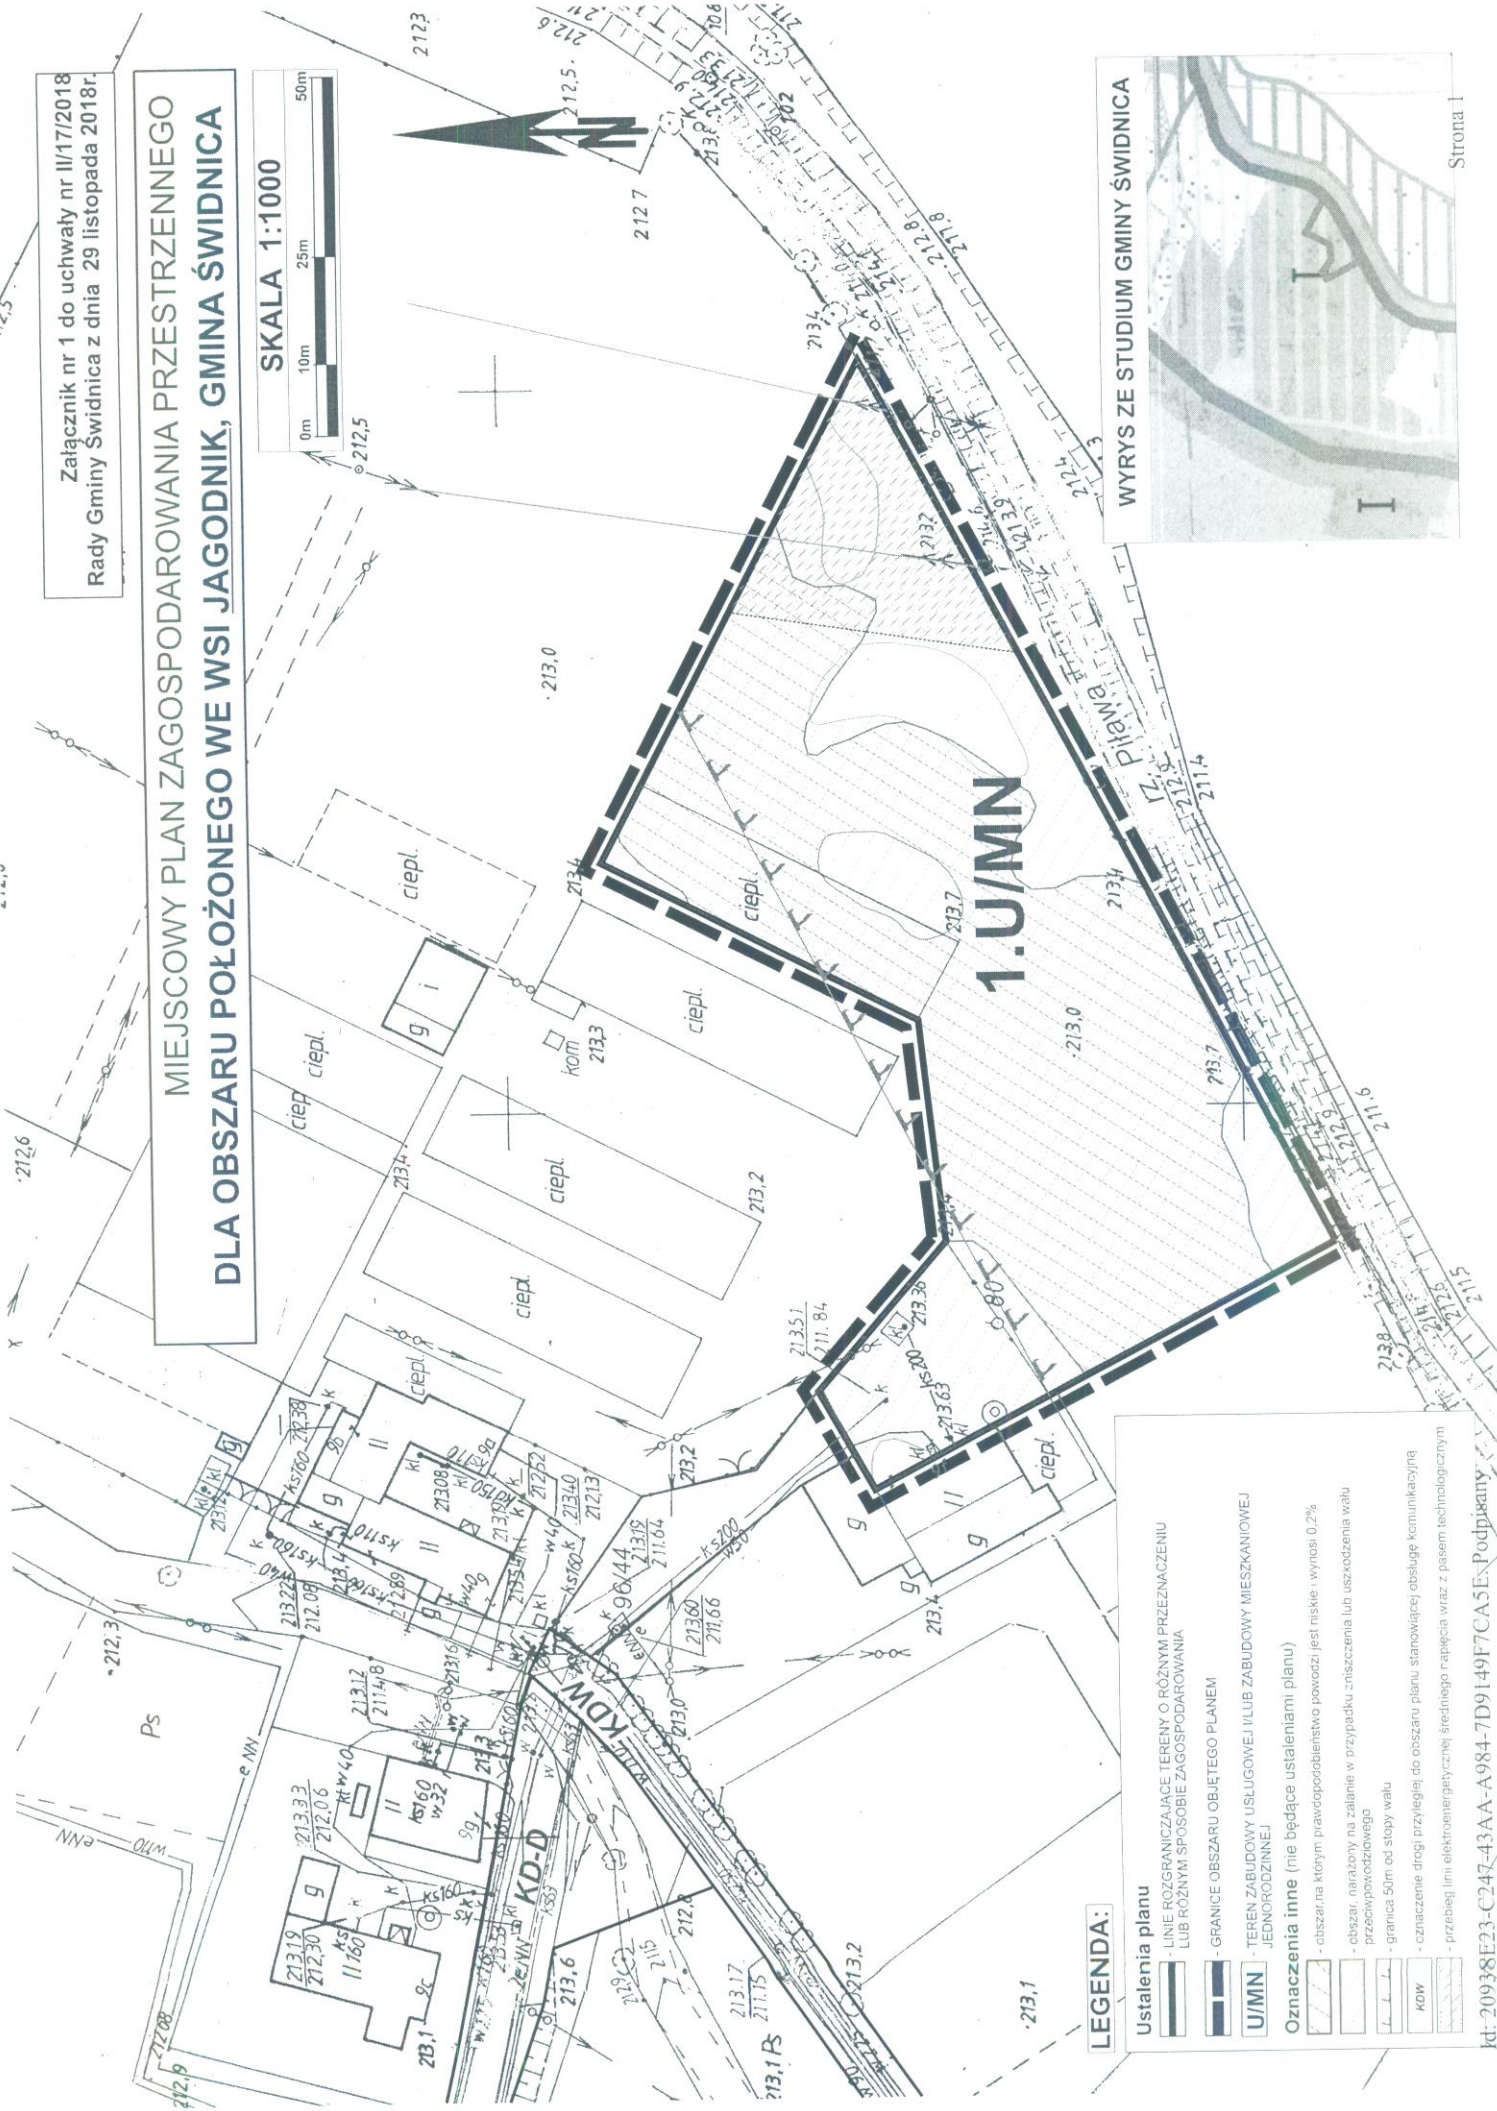

LEGENDA:

- Ustalenia planu**
- LINIE ROZGRANICZAJĄCE TERENY O RÓŻNYM PRZEZNACZENIU LUB RÓŻNYM SPOSOBIE ZAGOSPODAROWANIA
 - GRANICE OBSZARU OBJĘTEGO PLANEM
 - U/MN - TEREN ZABUDOWY USŁUGOWEJ I/LUB ZABUDOWY MIESZKANIOWEJ JEDNORODZINNEJ
- Oznaczenia inne (nie będące ustaleniami planu)**
- obszar, na którym prawdopodobieństwo powodzi jest niskie i wynosi 0,2%
 - obszar, narazony na zalanie w przypadku zniszczenia lub uszkodzenia walu przeciwozdrojowego
 - granica 50m od stopy walu
 - oznaczenie drogi przyległej do obszaru planu stanowiącej obsługe komunikacyjną
 - przebieg linii elektroenergetycznej średniego napięcia wraz z pasem technologicznym

Id: 20938E23-C247-43AA-A984-7D9149F7CA5E-**Podpisany**

Załącznik Nr 2 do uchwały Nr II/17/2018
Rady Gminy Świdnica
z dnia 29 listopada 2018 r.

**Rozstrzygnięcie o sposobie rozpatrzenia uwag do projektu miejscowego planu zagospodarowania
przestrzennego obszaru położonego we wsi Jagodnik, gmina Świdnica**

Do projekty miejscowego planu zagospodarowania przestrzennego obszaru położonego we wsi Jagodnik, gmina Świdnica, w ustawowo przyjętym terminie nie wniesiono żadnych uwag.

W związku z powyższym Rada Gminy Świdnica nie dokonuje rozstrzygnięcia w sprawie uwag.

Załącznik Nr 3 do uchwały Nr II/17/2018
Rady Gminy Świdnica
z dnia 29 listopada 2018 r.

**Rozstrzygnięcie o sposobie realizacji, zapisanych w planie inwestycji z zakresu infrastruktury technicznej,
które należą do zadań własnych gminy oraz zasadach ich finansowania**

Rozstrzygnięcia dokonano na podstawie art. 20 ust. 1 ustawy z dnia 27 marca 2003 r. o planowaniu i zagospodarowaniu przestrzennym (Dz. U. z 2018r., poz. 1945).

W związku z uchwaleniem miejscowego planu zagospodarowania przestrzennego, po stronie Gminy Świdnica nie wystąpią zobowiązania związane z inwestycjami z zakresu infrastruktury technicznej, należące do zadań własnych gminy.

UZASADNIENIE
do uchwały nr ..11./17/..2018
Rady Gminy Świdnica
z dnia 29. listopada 2018r.

**w sprawie uchwalenia miejscowego planu zagospodarowania przestrzennego obszaru
położonego we wsi Jagodnik, gmina Świdnica**

Projekt miejscowego planu sporządzony został na podstawie uchwały nr L/455/2017 z dnia 23 listopada 2017r. w sprawie przystąpienia do sporządzenia miejscowego planu zagospodarowania przestrzennego dla obszaru położonego we wsi Jagodnik, gmina Świdnica. Stanowi on w swoich granicach zmianę miejscowego planu zagospodarowania przestrzennego obszarów we wsi Jagodnik, gmina Świdnica zatwierdzonego XXX/251/2016 Rady Gminy Świdnica z dnia 25 sierpnia 2016r. (ogłoszonego w Dz. Urz. Woj. Dol. z dnia 8 września 2016 r. poz. 4127).

Obszar objęty planem miejscowym stanowi własność osób fizycznych i mieści się w granicach działki nr 96/64, obręb Jagodnik. Powierzchnia opracowania wynosi 0,65ha.

Do sporządzenia miejscowego planu zagospodarowania przestrzennego przystąpiono na wniosek właściciela gruntu, po pozytywnym zaopiniowaniu wniosku o zmianę planu, rozpatrzoną przez Komisję Rady Gminy właściwą do spraw gospodarki przestrzennej. Przed przystąpieniem do opracowania planu wykonano niezbędne analizy zasadności przystąpienia do sporządzenia planu i stopnia zgodności przewidywanych rozwiązań planu z ustaleniami Studium.

Właściciel działki wnioskował o dopuszczenie dla części działki nr 96/64 funkcji usługowej. Ustalone w obowiązującym planie przeznaczenie terenu (teren 3.MN) umożliwia jedynie realizację zabudowy mieszkaniowej jednorodzinnej z dopuszczeniem realizacji usług w formie wydzielonych lokali użytkowych o powierzchni nieprzekraczającej 30% powierzchni całkowitej budynku mieszkalnego.

Przedmiotowa zmiana planu zgodna jest z wynikami Analizy zmian w zagospodarowaniu przestrzennym Gminy Świdnica, zatwierdzonej uchwałą nr L/371/2013 Rady Gminy Świdnica z dnia 10 października 2013 r. i stanowi obszary wskazane do objęcia planem jako lokalne zmiany – wg bieżących potrzeb gminy.

Część obszaru opracowania znajduje się w obszarze ruralistycznym układu wsi Jagodnik ujętego w wojewódzkiej ewidencji zabytków.

Tereny objęte planem częściowo znajdują się w obszarze, na którym prawdopodobieństwo wystąpienia powodzi jest niskie i wynosi 0,2% oraz narażonym na zalanie w przypadku zniszczenia lub uszkodzenia wału przeciwpowodziowego.

Na obszarze objętym planem nie występują tereny górnicze oraz zagrożone osuwaniem się mas ziemnych oraz tereny zamknięte.

Plan ustala zasady realizacji miejsc parkingowych w granicach działki budowlanej, a uwagi na przeznaczenie terenu pod zabudowę usługową i/lub mieszkaniową jednorodzinna nie ustala się ilość miejsc parkingowych dla pojazdów zaopatrzonych w kartę parkingową.

Zgodnie z przyjętymi w planie założeniami dopuszcza się trwałą adaptację, wymianę i rozbudowę wszystkich istniejących sieci oraz urządzeń uzbrojenia terenu.

Z uwagi na położenie obszaru objętego planem (obszar nie przylega bezpośrednio do dróg) odstąpiono od ustalenia linii zabudowy.

Plan zapewnia optymalne wykorzystanie terenu, zgodnie z uwarunkowaniami własnościowymi, przyrodniczymi i ekologicznymi.

Oprócz ustaleń dotyczących możliwości zagospodarowania terenu wprowadza również ustalenia ukierunkowane na ochronę środowiska. W wyniku przeprowadzonej oceny na środowisko określono, że realizacja ustaleń planu może spowodować zmniejszenie powierzchni biologicznie czynnej w przypadku powstania nowej zabudowy, a także zmniejszenie infiltracji wód opadowych do wód podziemnych. Oceniono, że w przypadku nawet pełnej realizacji ustaleń projektu planu emisja tlenków węgla, pyłów i produktów spalania złożonych związków organicznych nie przekroczy dopuszczalnych norm. Należy zauważyć,

że ustalenia projektu planu nie przyczynią się do istotnych zmian warunków środowiskowych dla terenów przyległych, przewidywane zmiany na terenach opracowania nie spowodują wzrostu zagrożenia środowiska.

Ustalenia zawarte w planie uwzględniają kierunki zmian w zagospodarowaniu przestrzennym określone w studium uwarunkowań i kierunków zagospodarowania przestrzennego gminy.

Do dokumentacji formalno prawnej planu zostały dołączone:

- Prognoza oddziaływania na środowisko dotycząca miejscowego planu zagospodarowania przestrzennego dla obszarów położonych we wsi Jagodnik, gmina Świdnica;
- Prognoza skutków finansowych uchwalenia miejscowego planu zagospodarowania przestrzennego dla obszarów położonych we wsi Jagodnik, gmina Świdnica.

Wykonana w prognozie finansowej analiza, wykazała dodatni wynik finansowy przedsięwzięcia. Zgodnie z art. 17 pkt 1 i 2 ustawy o planowaniu i zagospodarowaniu przestrzennym podano do publicznej wiadomości o przystąpieniu do opracowania projektu planu i możliwości składania wniosków do ww. dokumentu. W okresie zbierania wniosków do planu, tj. 25 kwietnia 2018r. nie wpłynęły żadne wnioski.

Stosownie do wymogów art. 17 pkt 6 ustawy o planowaniu i zagospodarowaniu przestrzennym, a także zgodnie z przepisami odrębnymi projekt omawianego planu został przekazany do opiniowania i uzgadniania.

Zmiana planu, po przeanalizowaniu wszystkich warunków art. 7 ust. 2a ustawy z dnia 3 lutego 1995 r. o ochronie gruntów rolnych i leśnych (Dz. U. z 2017 poz. 1161) nie wymagała zgody na zmianę przeznaczenia gruntów rolnych na cele nie rolnicze.

Na podstawie art. 17 pkt 11 ustawy o planowaniu i zagospodarowaniu przestrzennym oraz art. 39 ust. 1 ustawy z dnia 3 października 2008 r. o udostępnianiu informacji o środowisku i jego ochronie, udziale społeczeństwa w ochronie środowiska oraz o ocenach oddziaływania na środowisko, podano do publicznej wiadomości informację o wyłożeniu do publicznego wglądu projektu miejscowego planu zagospodarowania przestrzennego dla obszarów położonych we wsi Jagodnik, gmina Świdnica wraz z prognozą oddziaływania na środowisko.

Wyłożenie trwało od 16 października 2018 r. do 6 listopada 2018 r. Dyskusja publiczna nad przyjętymi w projekcie planu miejscowego rozwiązaniami wyznaczona została na dzień 29 października 2018r. W nieprzekraczalnym terminie 14 dni od dnia zakończenia okresu wyłożenia, tj. do dnia 20 listopada 2018r., do projektu planu nie wpłynęły uwagi.

Wobec spełnienia wymogów formalnych w myśl przepisów ustawy z dnia 27 marca 2003r. o planowaniu i zagospodarowaniu przestrzennym (Dz. U. z 2018 r., poz. 1945) zaistniały okoliczności prawne pozwalające na uchwalenie planu i zakończenie procedury formalno-prawnej sporządzenia miejscowego planu zagospodarowania przestrzennego.

Mając powyższe na uwadze, zasadne jest w pełni uchwalenia przedmiotowego planu.

Kierownik
Działu Inwestycji i Infrastruktury Technicznej

Bartłomiej Stróziak

KADCA PRAWNY

Karolina Wasyliszyn
W1-346

