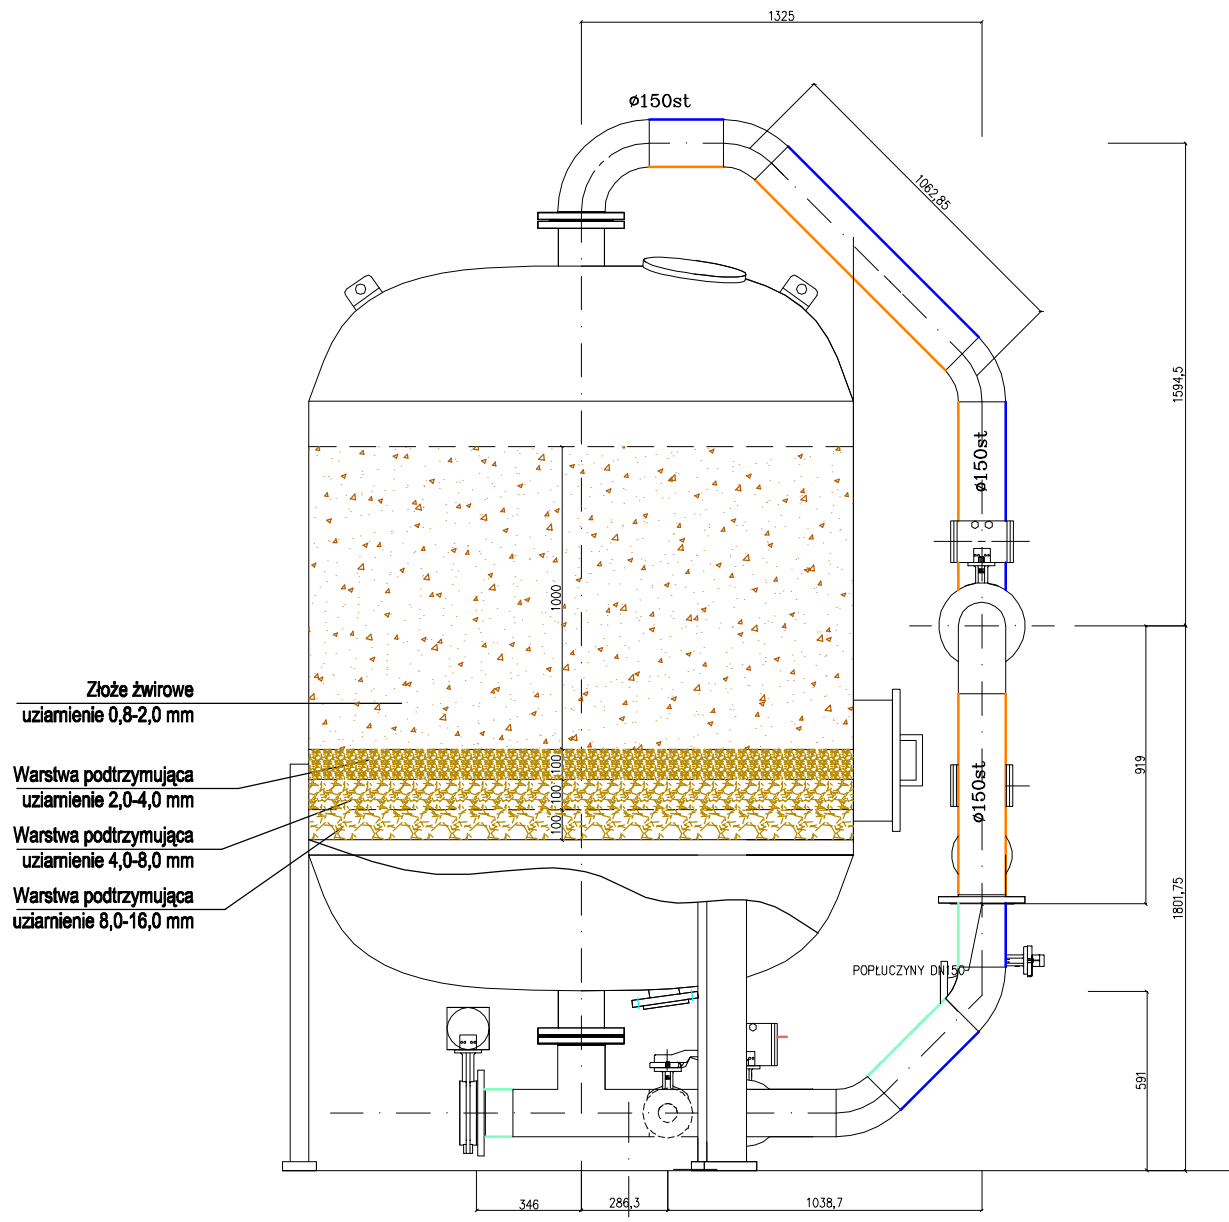

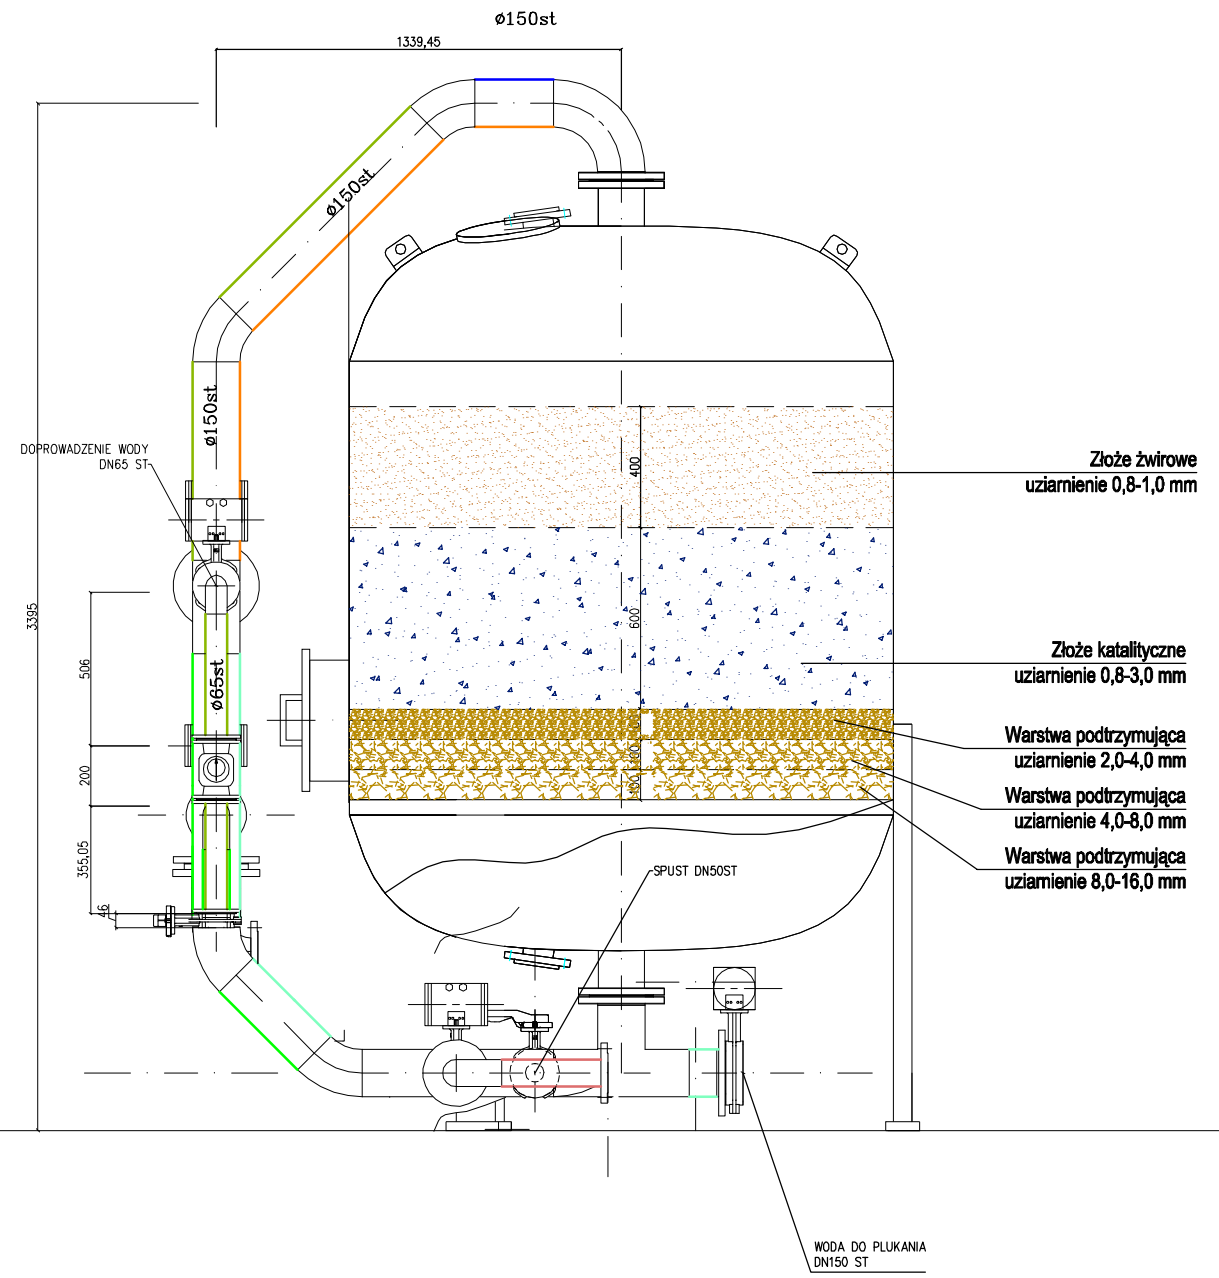

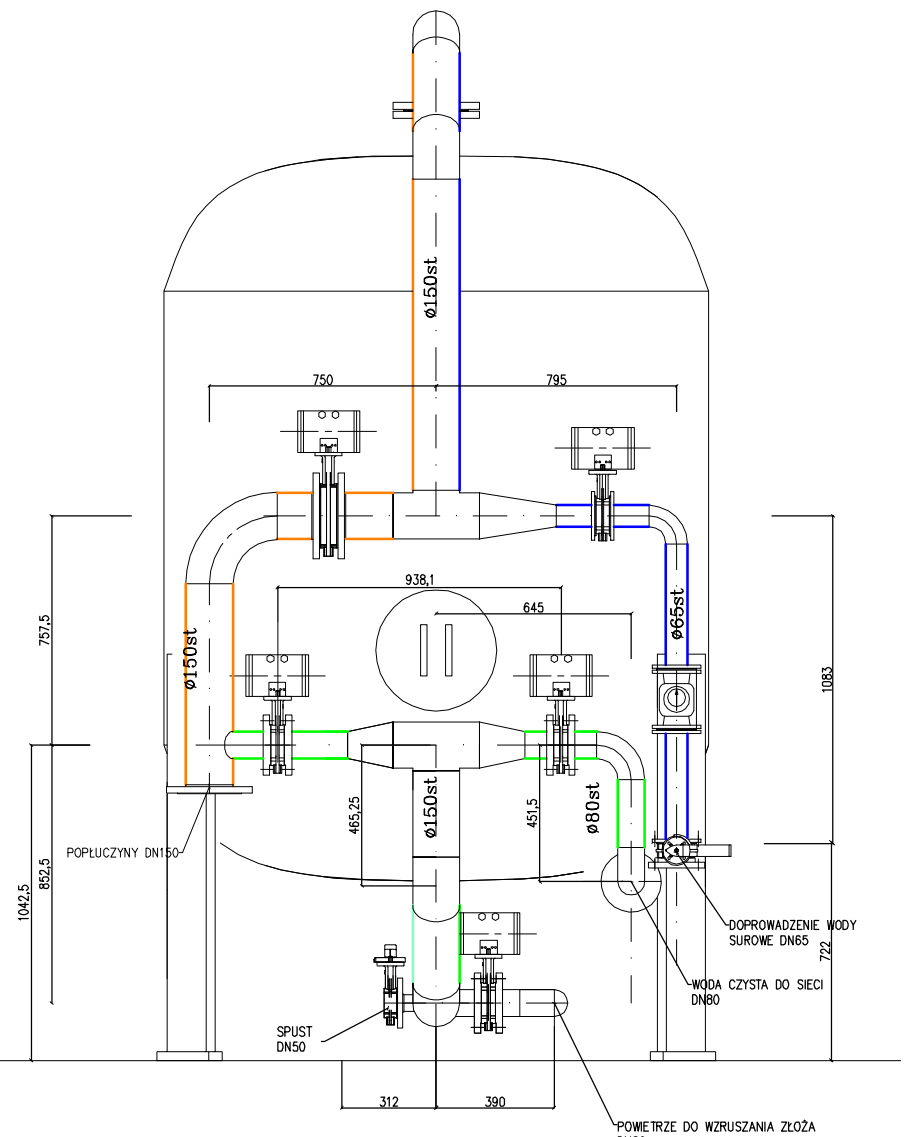

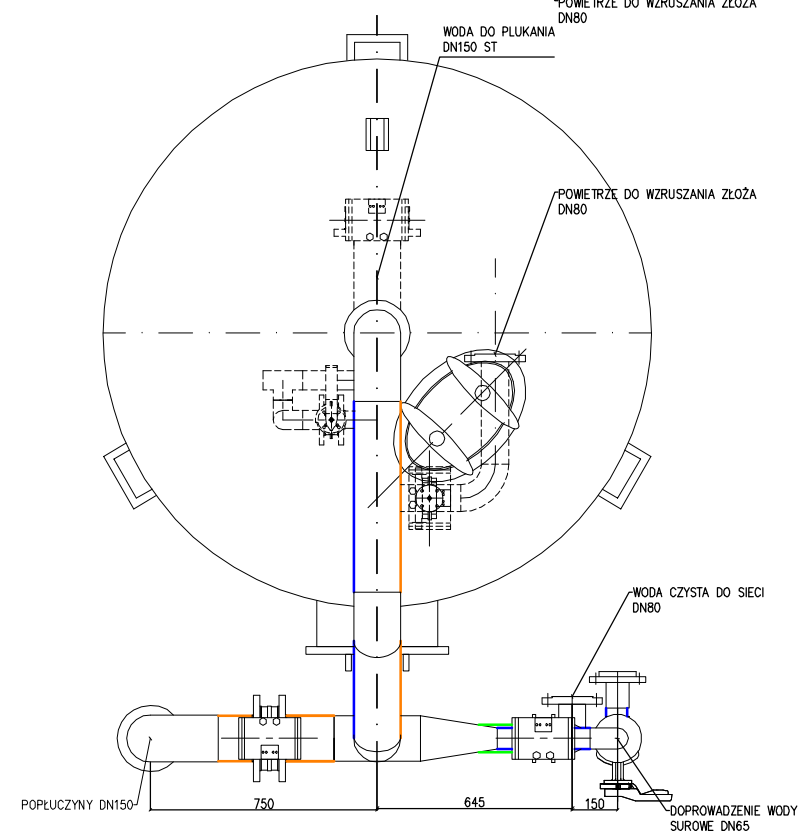

OZNACZENIA:

- woda do płukania
- woda surowa
- woda napowietrzona
- woda po I° filtracji
- woda uzdatniona (po II° filtracji)
- popłuczyny, wody zużyte
- podchloryn sodu
- powietrze
- NaOH
- spust

ul.Mokronoska 2
52-407 WROCŁAW
tel./fax 364-37-57
tel./fax 364-37-44
e-mail funam@funam.pl

FUNAM Spółka z o. o.

	Imie i nazwisko	Nr uprawnień	Podpis
Projektant	mgr inz. L. Majek	60/00/DUW	
Opracował	mgr inz. L. Majek	60/00/DUW	
Sprawdził	inz. H. Sobociński	341/76/Wwm	

Inwestycja	BUDOWA SUW JAGODNIK, dz. wg ewid. 96/39	skala 1:25
Obiekt	BUDYNEK TECHNOLOGICZNY	data 09.2009
Tytuł rysunku	UZBROJENIE-RZUT I PRZEKROJE	rys. nr 10T
Inwestor	GMINA ŚWIDNICA ul.Głowackiego 4, 58-100 Świdnica	PB ☐ PW ■

PDF created with pdfFactory trial version www.pdffactory.com