
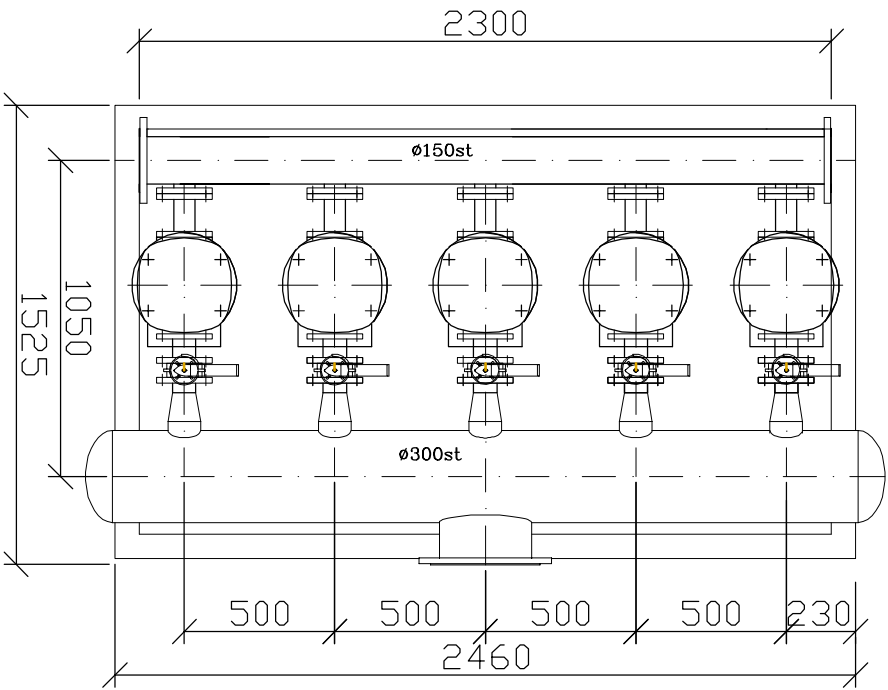


POMPY SIECIOWE  
5XCR32-6, N=5X11,0kW

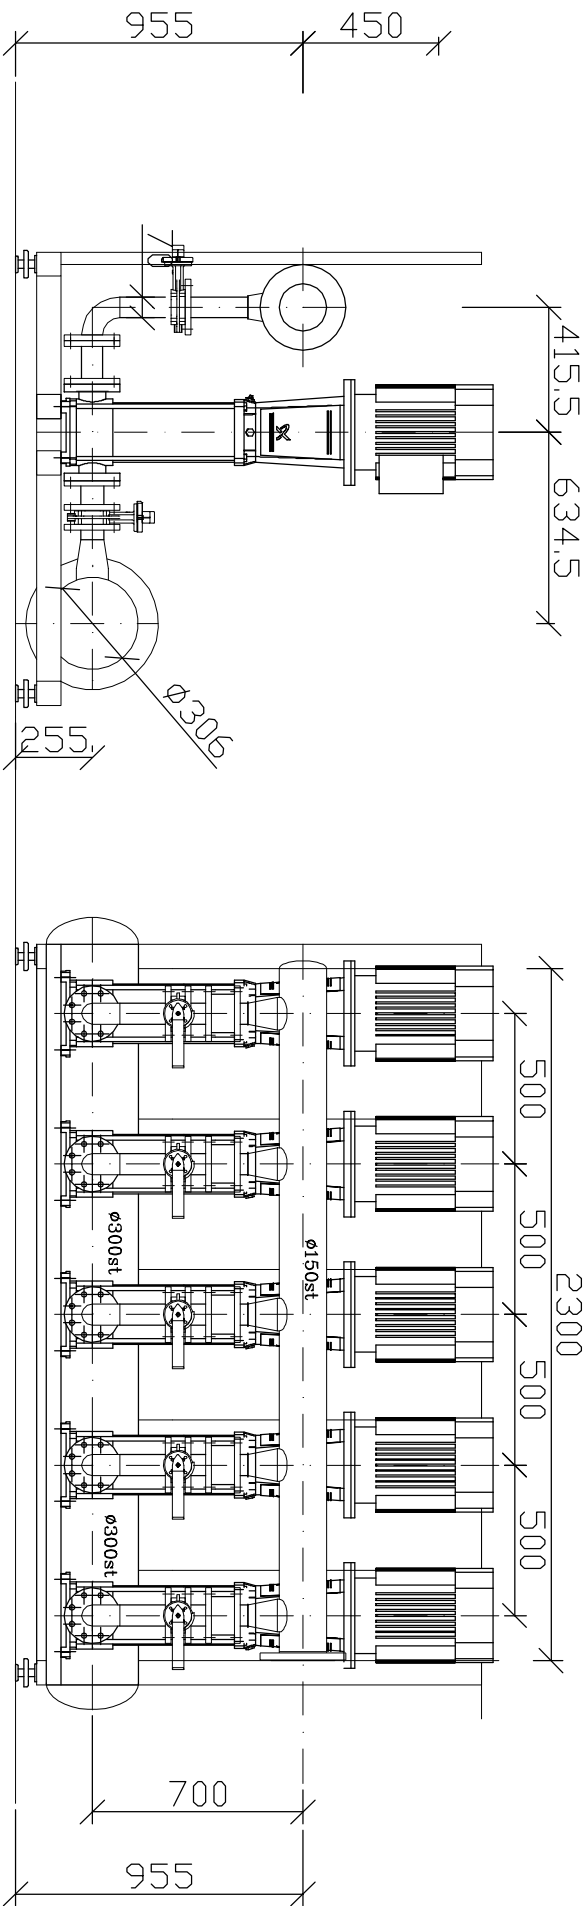

ul. Mokronoska 2 52-407 WROCLAW tel./fax 364-37-57 tel./fax 364-37-44 e-mail funam@funam.pl		<b>FUNAM</b> <sup>q</sup> Spółka z o. o.	
Projektant	mgr inż. L. Majek	Nr uprawnień	Podpis
Opracował	mgr inż. L. Majek	60/00/DUW	
Sprawdził	inż. H. Sobociński	341/76/Wwm	
Inwestycja	BUDOWA SUW JAGODNIK, dz. wg ewid. 96/39		skala 1:25
Obiekt	BUDYNEK TECHNOLOGICZNY		data 09.2009
Tytuł rysunku	ZESTAW POMP SIECIOWYCH		rys. nr 14T
Inwestor	GMINA ŚWIDNICA ul. Głowackiego 4, 58-100 Świdnica		PB <input checked="" type="checkbox"/> PW <input type="checkbox"/>