


POMPY PRZEWALOWE
3XCR45-1, N=3X3,0kW

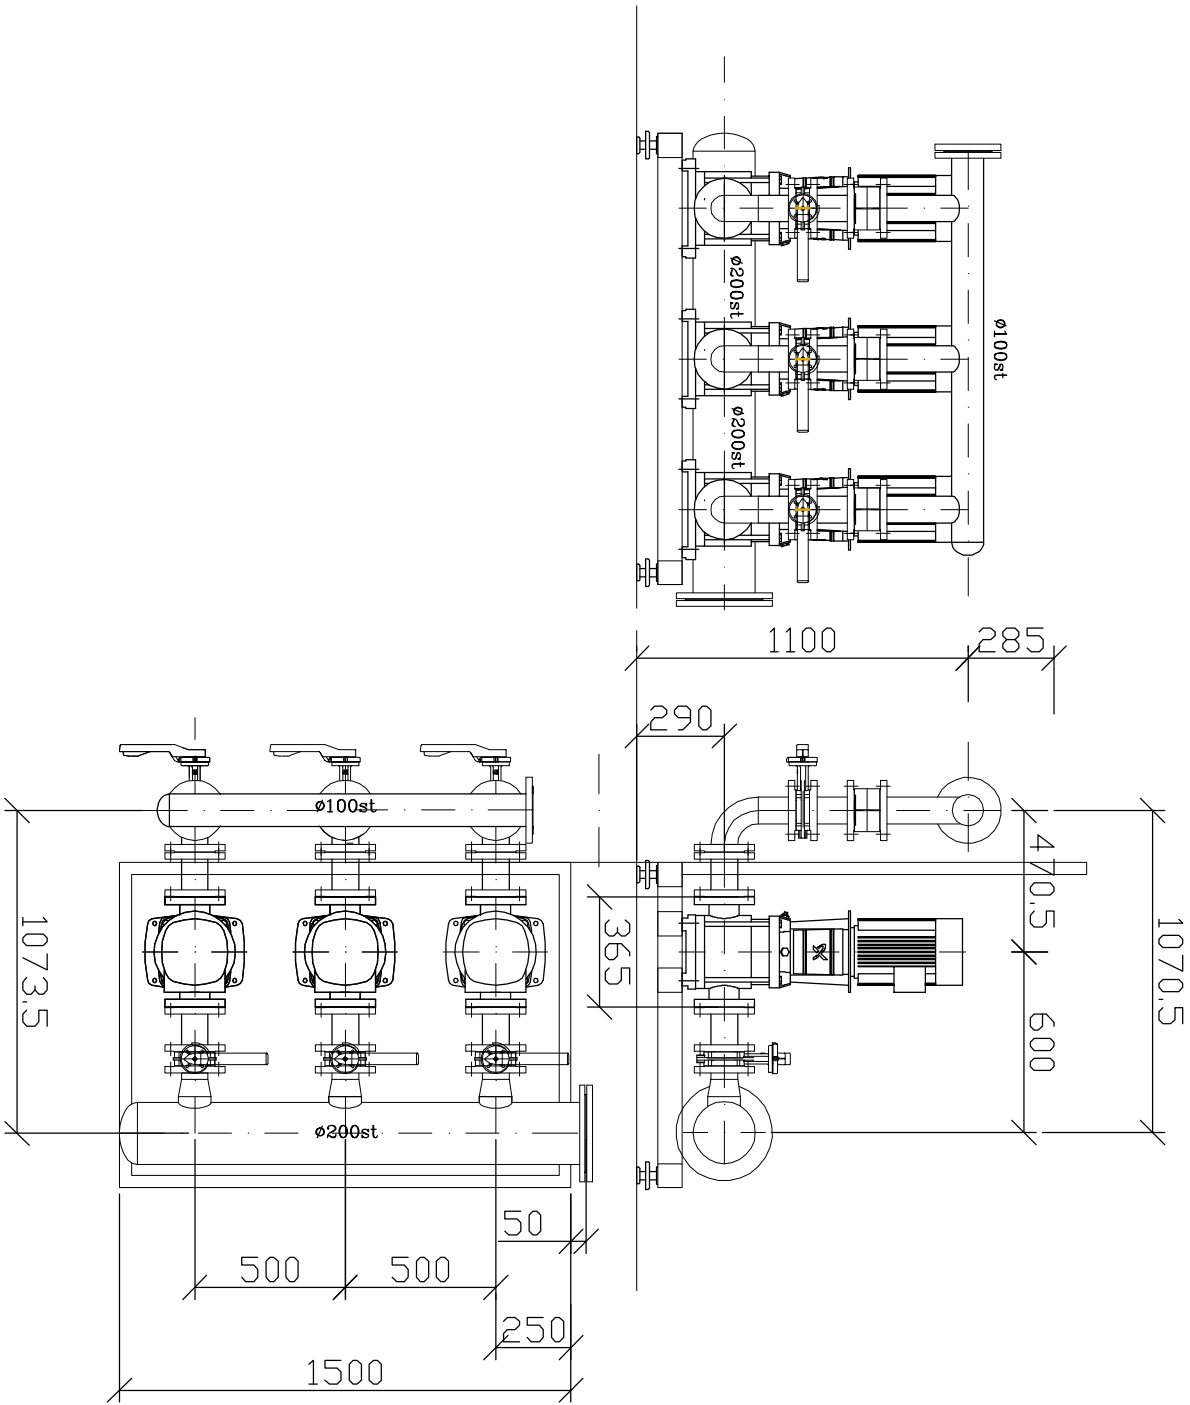

ul.Mokronoska 2 52-407 WROCLAW tel./fax 364-37-57 tel./fax 364-37-44 e-mail funam@funam.pl		FUNAM ^q Spółka z o. o.	
Projektant	mgr inż. L. Majek	Nr uprawnień	Podpis
Opracował	mgr inż. L. Majek	60/00/DUW	
Sprawdził	inż. H. Sobociński	341/76/Wwm	
Investycja	BUDOWA SUW JAGODNIK, dz. wg ewid. 96/39		skala 1:25
Obiekt BUDYNEK TECHNOLOGICZNY		data 09.2009	
Tytuł rysunku ZESTAW POMP PRZEWALOWYCH		rys. nr 13T	
Inwestor GMINA ŚWIDNICA ul.Głowackiego 4, 58-100 Świdnica		PB <input checked="" type="checkbox"/> PW <input type="checkbox"/>	