



połacie dachowa	
plyta elewacyjna warstowa z	rodzeniem poliuretanowym
konstrukcja ryglowa	
wiazar kratowy	

# PRZEKROJE – E

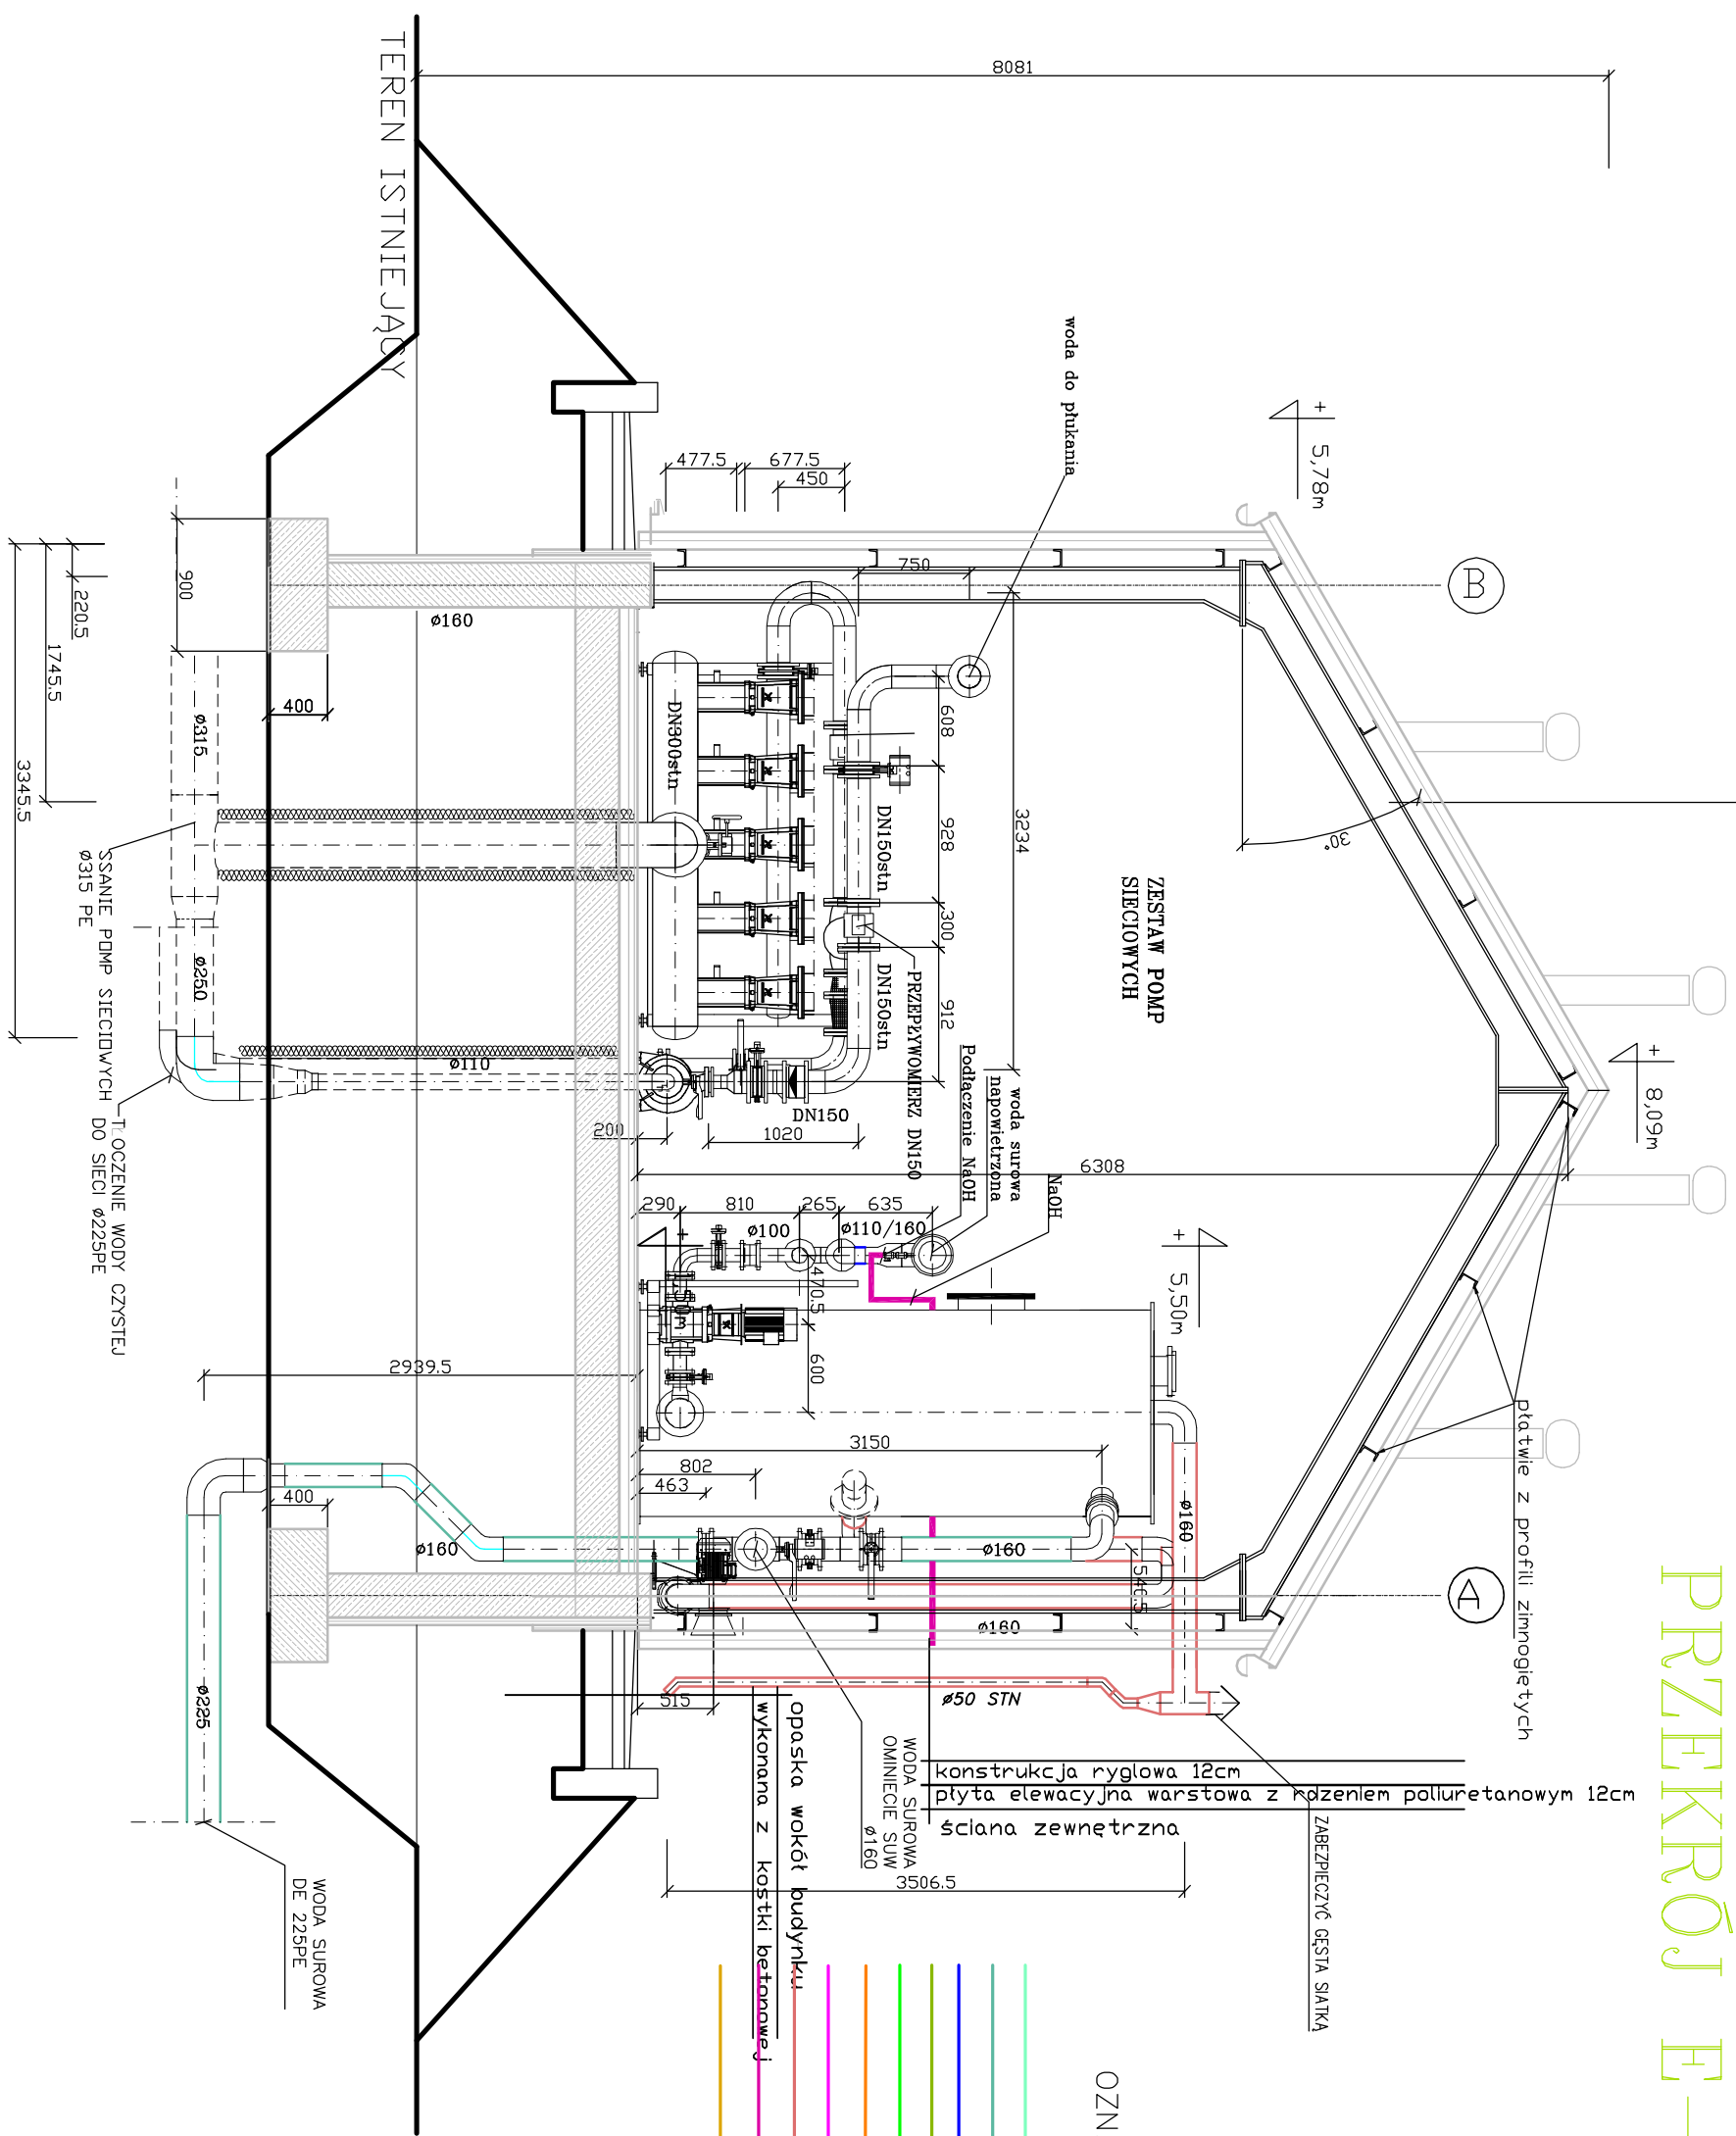

## OZNACZENIA:

- woda do płukania
- woda surowa
- woda napowietrzona
- woda po I° filtracji
- woda uzdatniona (po II° filtracji)
- popłuczyny, wody zużyte
- podchloryn sodu
- powietrze
- ochłodzi NaOH
- spust

ul. Mokronoska 2 52-407 WROCŁAW tel./fax 364-37-57 tel./fax 364-37-44 e-mail funam@funam.pl		 <p>Spółka z o. o.</p>	
Projektant	mgr inż. L. Majek	Nr uprawnień	Podpis
Opracował	mgr inż. L. Majek	60/00/DUW	
Sprawił	inż. H. Sobociński	60/00/DUW	
Inwestycja	BUDOWA SIŁW JAGODNIK, dz. wg ewid. 96/09	341/76/W/wm	skala 1:50
Objekt	BUDYNEK TECHNOLOGICZNY	data	09.2009
Tytuł rysunku	PRZEKRÓJ E-E	rys. nr	8T
Investor	GINA ŚWIDNICA ul. Głowackiego 4, 58-100 Świdnica	PB	PW