

**RADA GMINY
ŚWIDNICA**

**Uchwała nr LXXV/615/2010
Rady Gminy Świdnica
z dnia 10 listopada 2010 roku**

zmieniająca uchwałę nr XXIII/203/2008 z dnia 12 lutego 2008 r. w sprawie przystąpienia do sporządzenia zmiany miejscowego planu zagospodarowania przestrzennego dla obszaru położonego w obrębie wsi Pszenno

Na podstawie art. 18 ust. 2 pkt 5 ustawy z dnia 8 marca 1990r. o samorządzie gminnym (Dz.U. 2001 r. Nr 142, poz. 1591 z późn. zm.) oraz art. 14 ust. 1, art. 27 ustawy z dnia 27 marca 2003 r. o planowaniu i zagospodarowaniu przestrzennym (Dz. U. Nr 80, poz. 717 z późn. zm.) uchwala się, co następuje:

§ 1. 1. W uchwale nr XXIII/203/2008 Rady Gminy Świdnica z dnia 12 lutego 2008 r. w sprawie przystąpienia do sporządzenia zmiany miejscowego planu zagospodarowania przestrzennego dla obszaru położonego w obrębie wsi Pszenno zmienia się załącznik graficzny przedstawiający granice obszaru objętego planem.

2. Integralną częścią niniejszej uchwały jest załącznik graficzny w skali 1:10 000 określający nowe granice obszaru objętego zmianą planu.


§ 2. Wykonanie uchwały powierza się Wójtowi Gminy Świdnica.

§ 3. Uchwała wchodzi w życie z dniem podjęcia.


W ZBIORZE UCHWAŁ
Rady Gminy Świdnica
Henryk Sata

ZAŁĄCZNIK NR 1 DO UCHWAŁY NR LXXV/615/2010...
RADY GMINY ŚWIDNICA Z DNIA ...10. listopada 2010...

SKALA 1:10 000

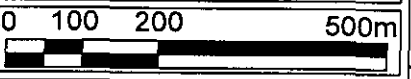

0 100 200 500m

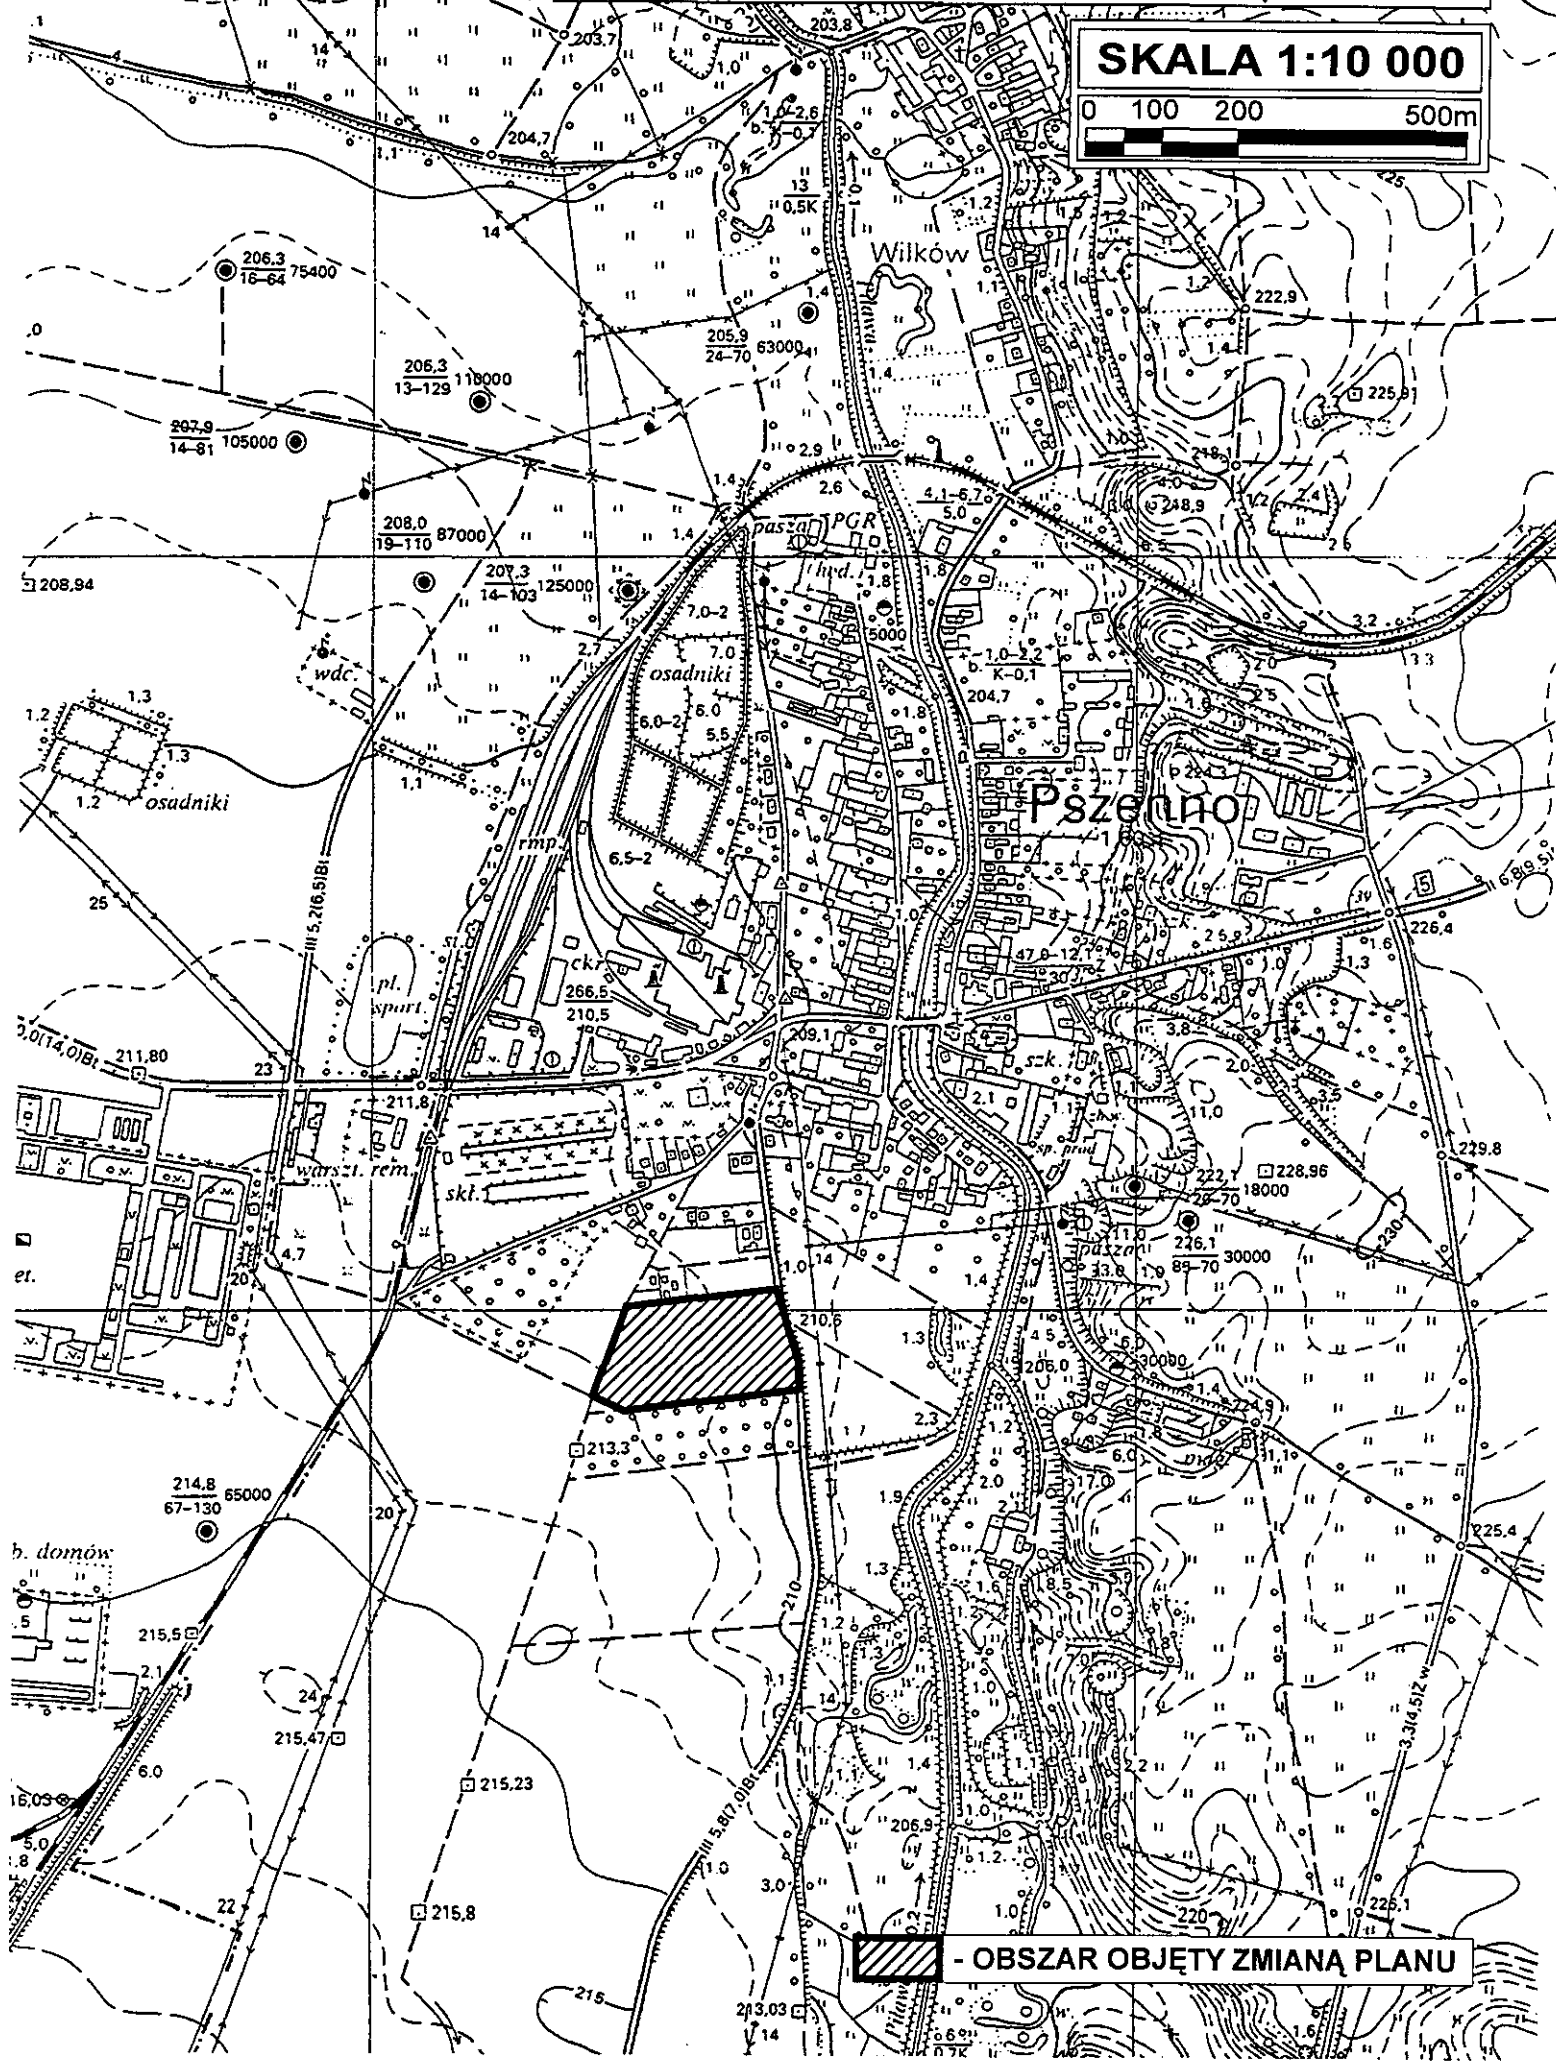

 - OBSZAR OBJĘTY ZMIANĄ PLANU

Uzasadnienie
Do uchwały nr ~~XXIII~~ / ~~203~~ / ~~2008~~ 615/2010
Rady Gminy Świdnica
z dnia ~~12 lutego~~ 2010 roku

zmieniającej uchwałę nr XXIII/203/2008 z dnia 12 lutego 2008 r. w sprawie przystąpienia do sporządzenia zmiany miejscowego planu zagospodarowania przestrzennego dla obszaru położonego w obrębie wsi Pszenno

Na podstawie uchwały nr XXIII/203/2008 Rady Gminy Świdnica z dnia 12 lutego 2008 r. przystąpiono do opracowania zmiany planu miejscowego dla obszaru działki nr 65 w Pszennie o pow. 13,68 ha, będącej własnością Gminy. Z uwagi na konieczność uzyskania zgody Ministra Rolnictwa i Rozwoju Wsi na przeznaczenie gruntów rolnych na cele nierolnicze dla ok. 10 ha gruntów kl. II-III zmniejsza się zakres opracowania do terenów, dla których uzyskano zgodę na wyłączenie z produkcji rolniczej w latach ubiegłych.

SPORZĄDZIŁ:
W. Ulańczyk

[Signature]
ZASTĘPCA WOJTY
Zbigniew Kanicki

RADCA PRAWNY
Jarostaw Wasyliszyn
M. 2.2.E