


Załącznik nr 1 do uchwały nr
 Rady Gminy Świdnica z dnia

MIEJSKOWY PLAN ZAGOSPODAROWANIA PRZESTRZENNEGO OBSZARU POŁOŻONEGO WE WSI POGORZAŁA, GMINA ŚWIDNICA

SKALA 1:1000
 0m 10m 25m 50m

Układ współrzędnych: EPSG:2176
 ETRS89 / Poland CS2000 zone 5

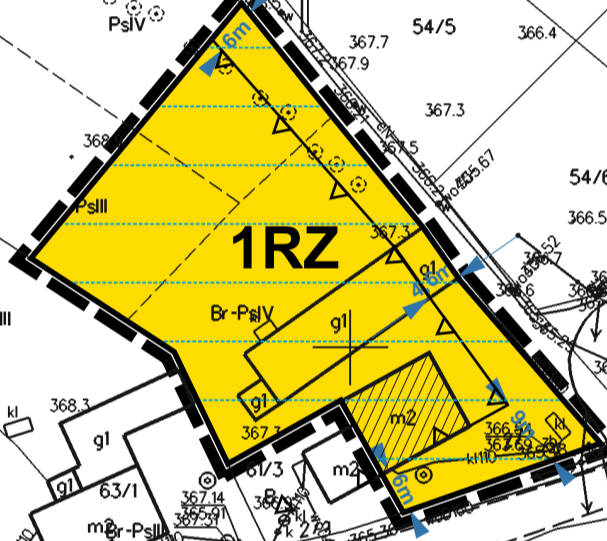

LEGENDA:

Ustalenia planu

- GRANICE OBSZARU OBJĘTEGO PLANEM
- LINIE ROZGRANICZAJĄCE TERENY O RÓŻNYM PRZEZNACZENIU LUB RÓŻNYM SPOSOBIE ZAGOSPODAROWANIA
- NIEPRZEKRACZALNA LINIA ZABUDOWY
- TEREN ZABUDOWY ZWIĄZANEJ Z ROLNICTWEM

Oznaczenia inne (nie będące ustaleniami planu)

- oznaczenie odległości linii zabudowy od linii rozgraniczającej teren
- obiekt zabytkowy ujęty w ewidencji zabytków
- obszar otuliny Książańskiego Parku Krajobrazowego

Studium uwarunkowań i kierunków zagospodarowania przestrzennego gminy Świdnica, zatwierdzone uchwałą nr LXXX/790/2023 Rady Gminy Świdnica z dnia 23 czerwca 2023r.

