
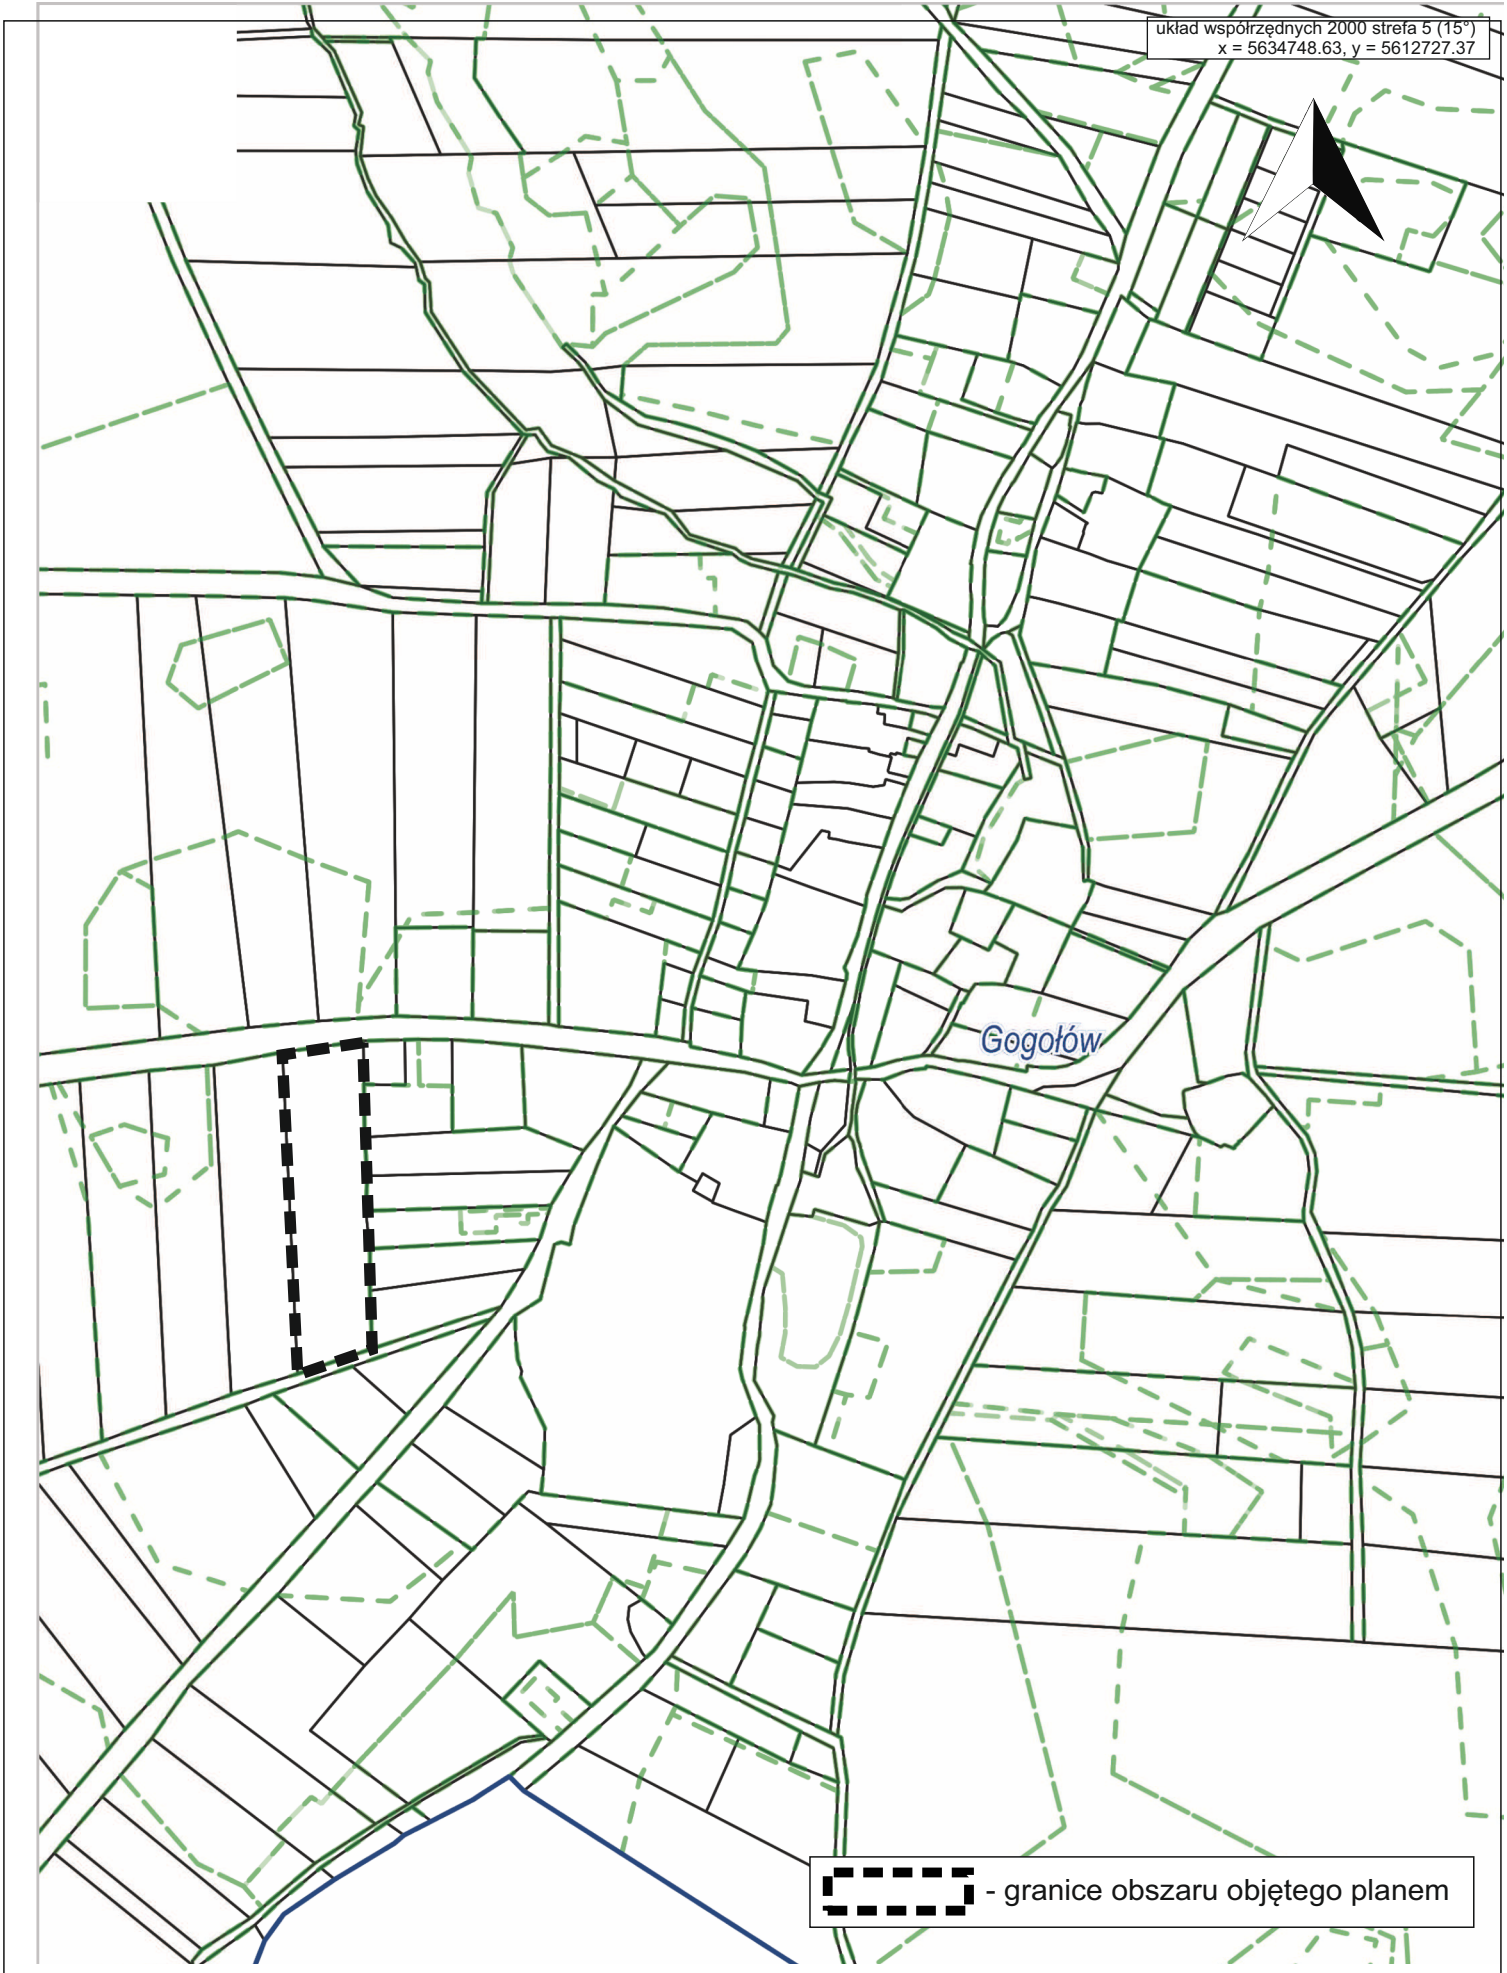


w sprawie przystąpienia do sporządzenia miejscowego planu zagospodarowania przestrzennego  
obszarów położonych we wsi Gogołów, gmina Świdnica

SKALA 1:5000

układ współrzędnych 2000 strefa 5 (15°)  
x = 5634748.63, y = 5612727.37

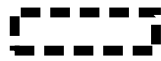

 - granice obszaru objętego planem