



w sprawie przystąpienia do sporządzenia miejscowego planu zagospodarowania przestrzennego
obszarów położonych we wsi Komorów gmina Świdnica

układ współrzędnych 2000 strefa 5 (15°)

SKALA 1:5000

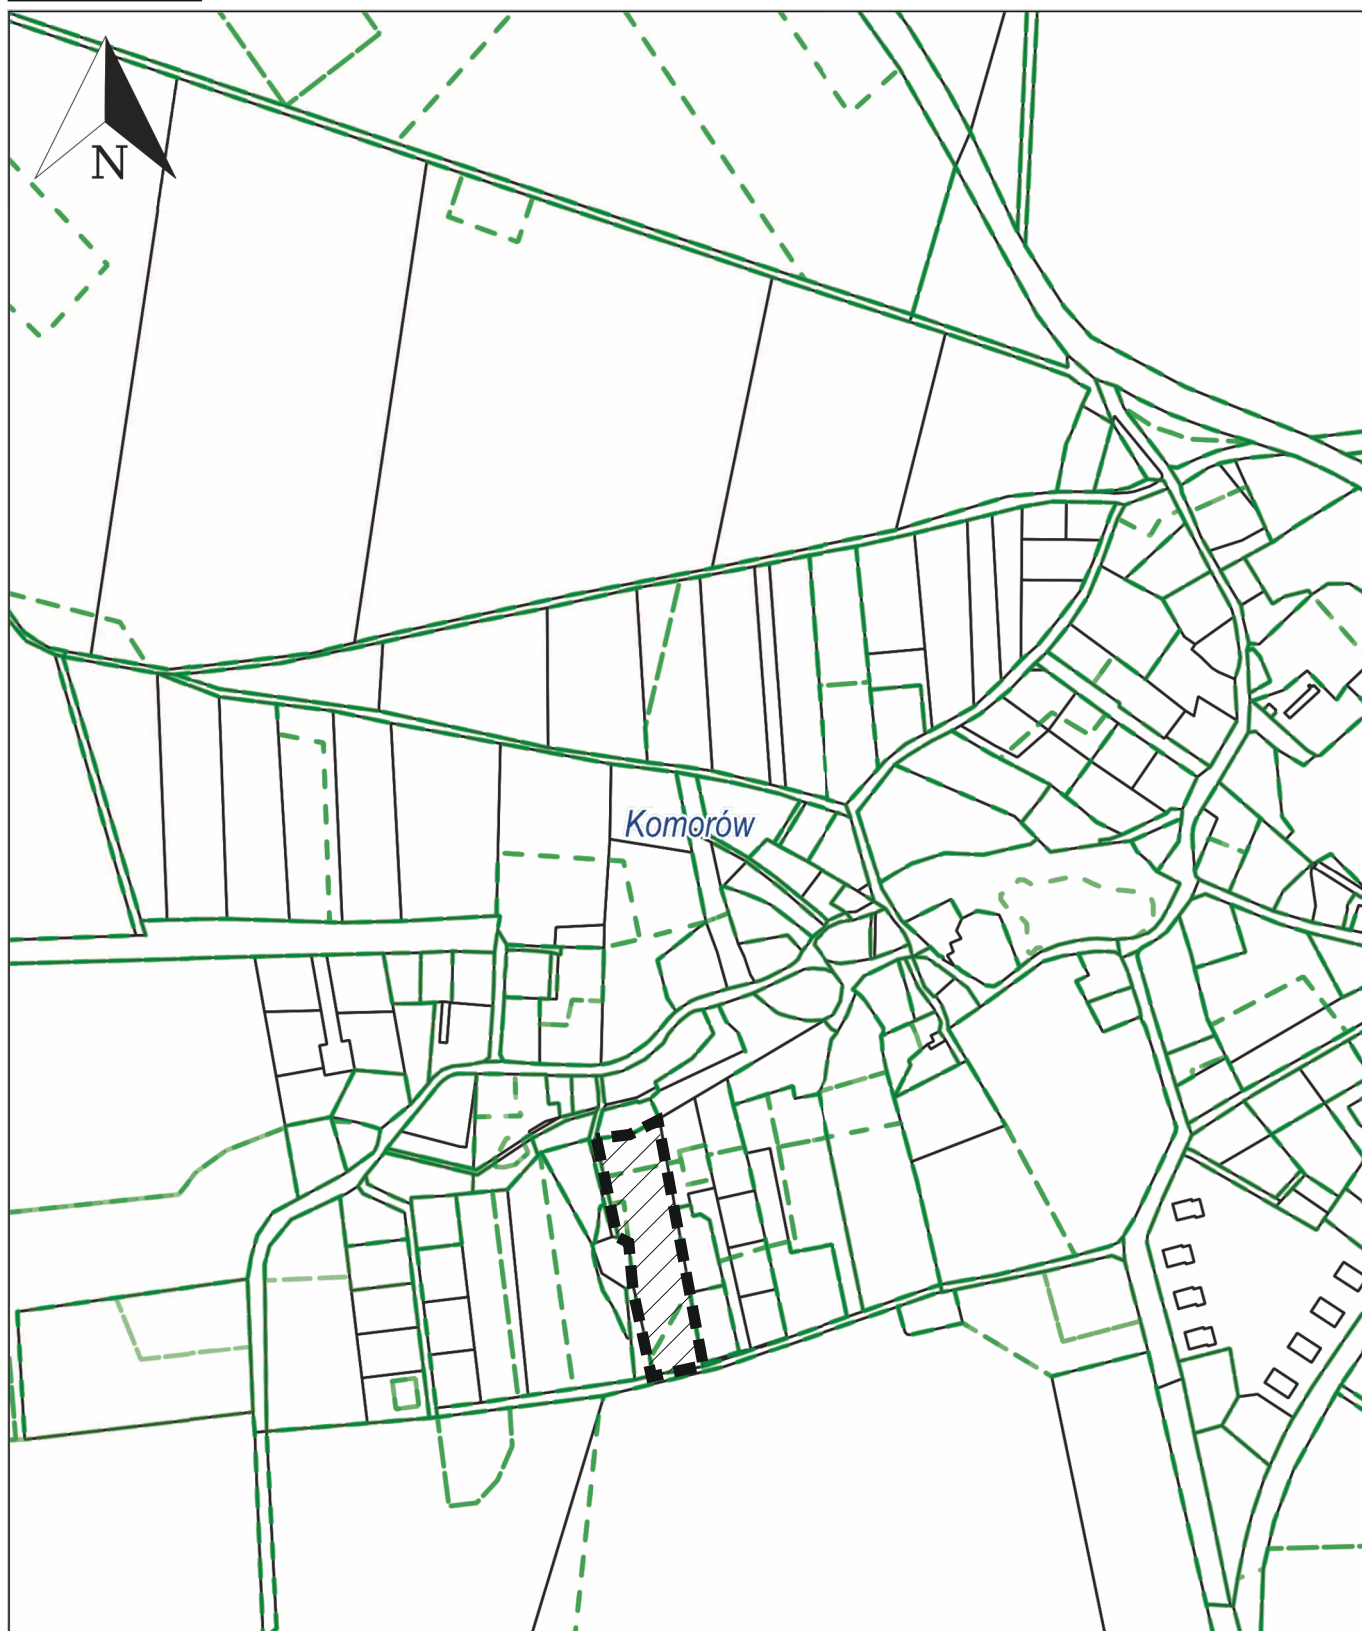

 - granice obszaru objętego planem