



w sprawie przystąpienia do sporządzenia miejscowego planu zagospodarowania przestrzennego  
obszarów położonych we wsi Krzczonów, gmina Świdnica

układ współrzędnych 2000 strefa 5 (15°)  
x = 5634748.63, y = 5612727.37

SKALA 1:5000

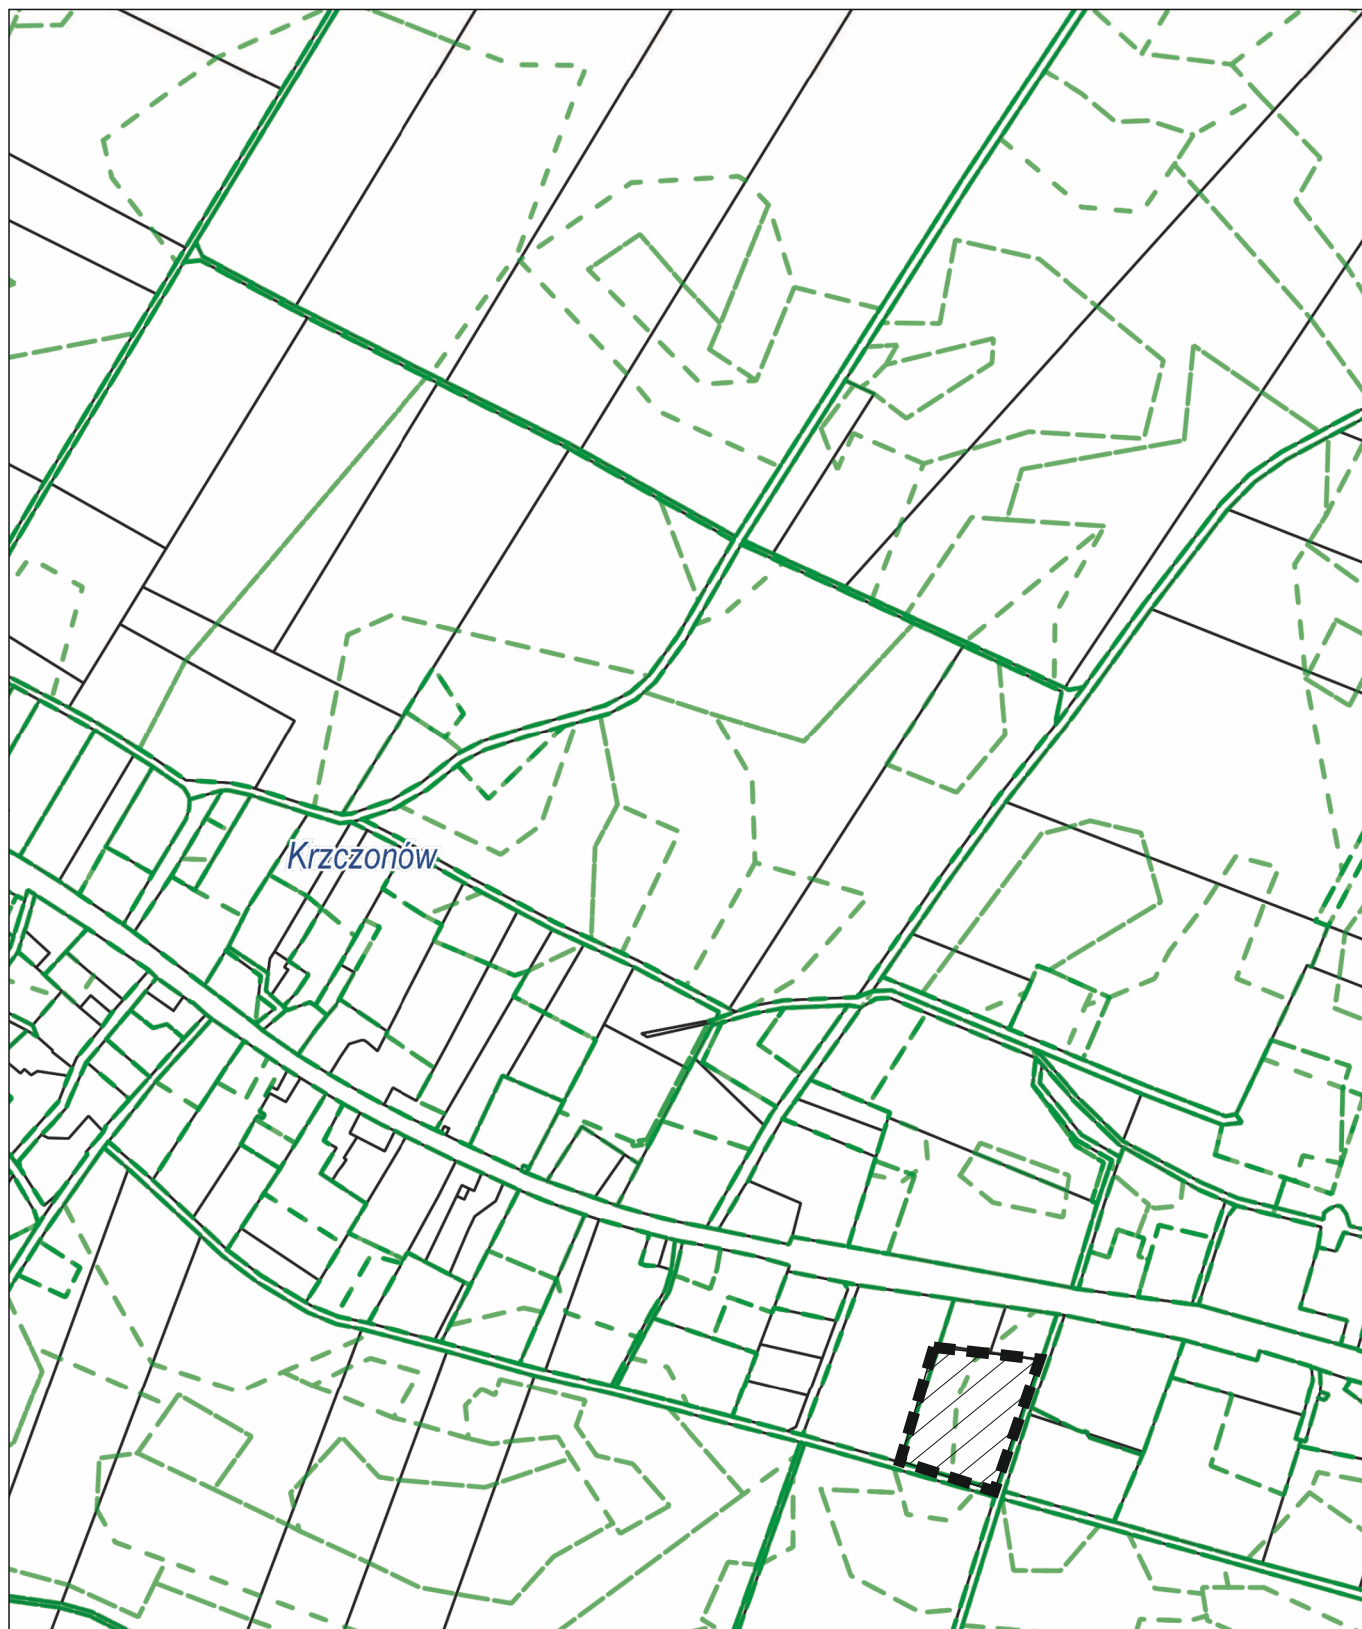

 - granice obszaru objętego planem