
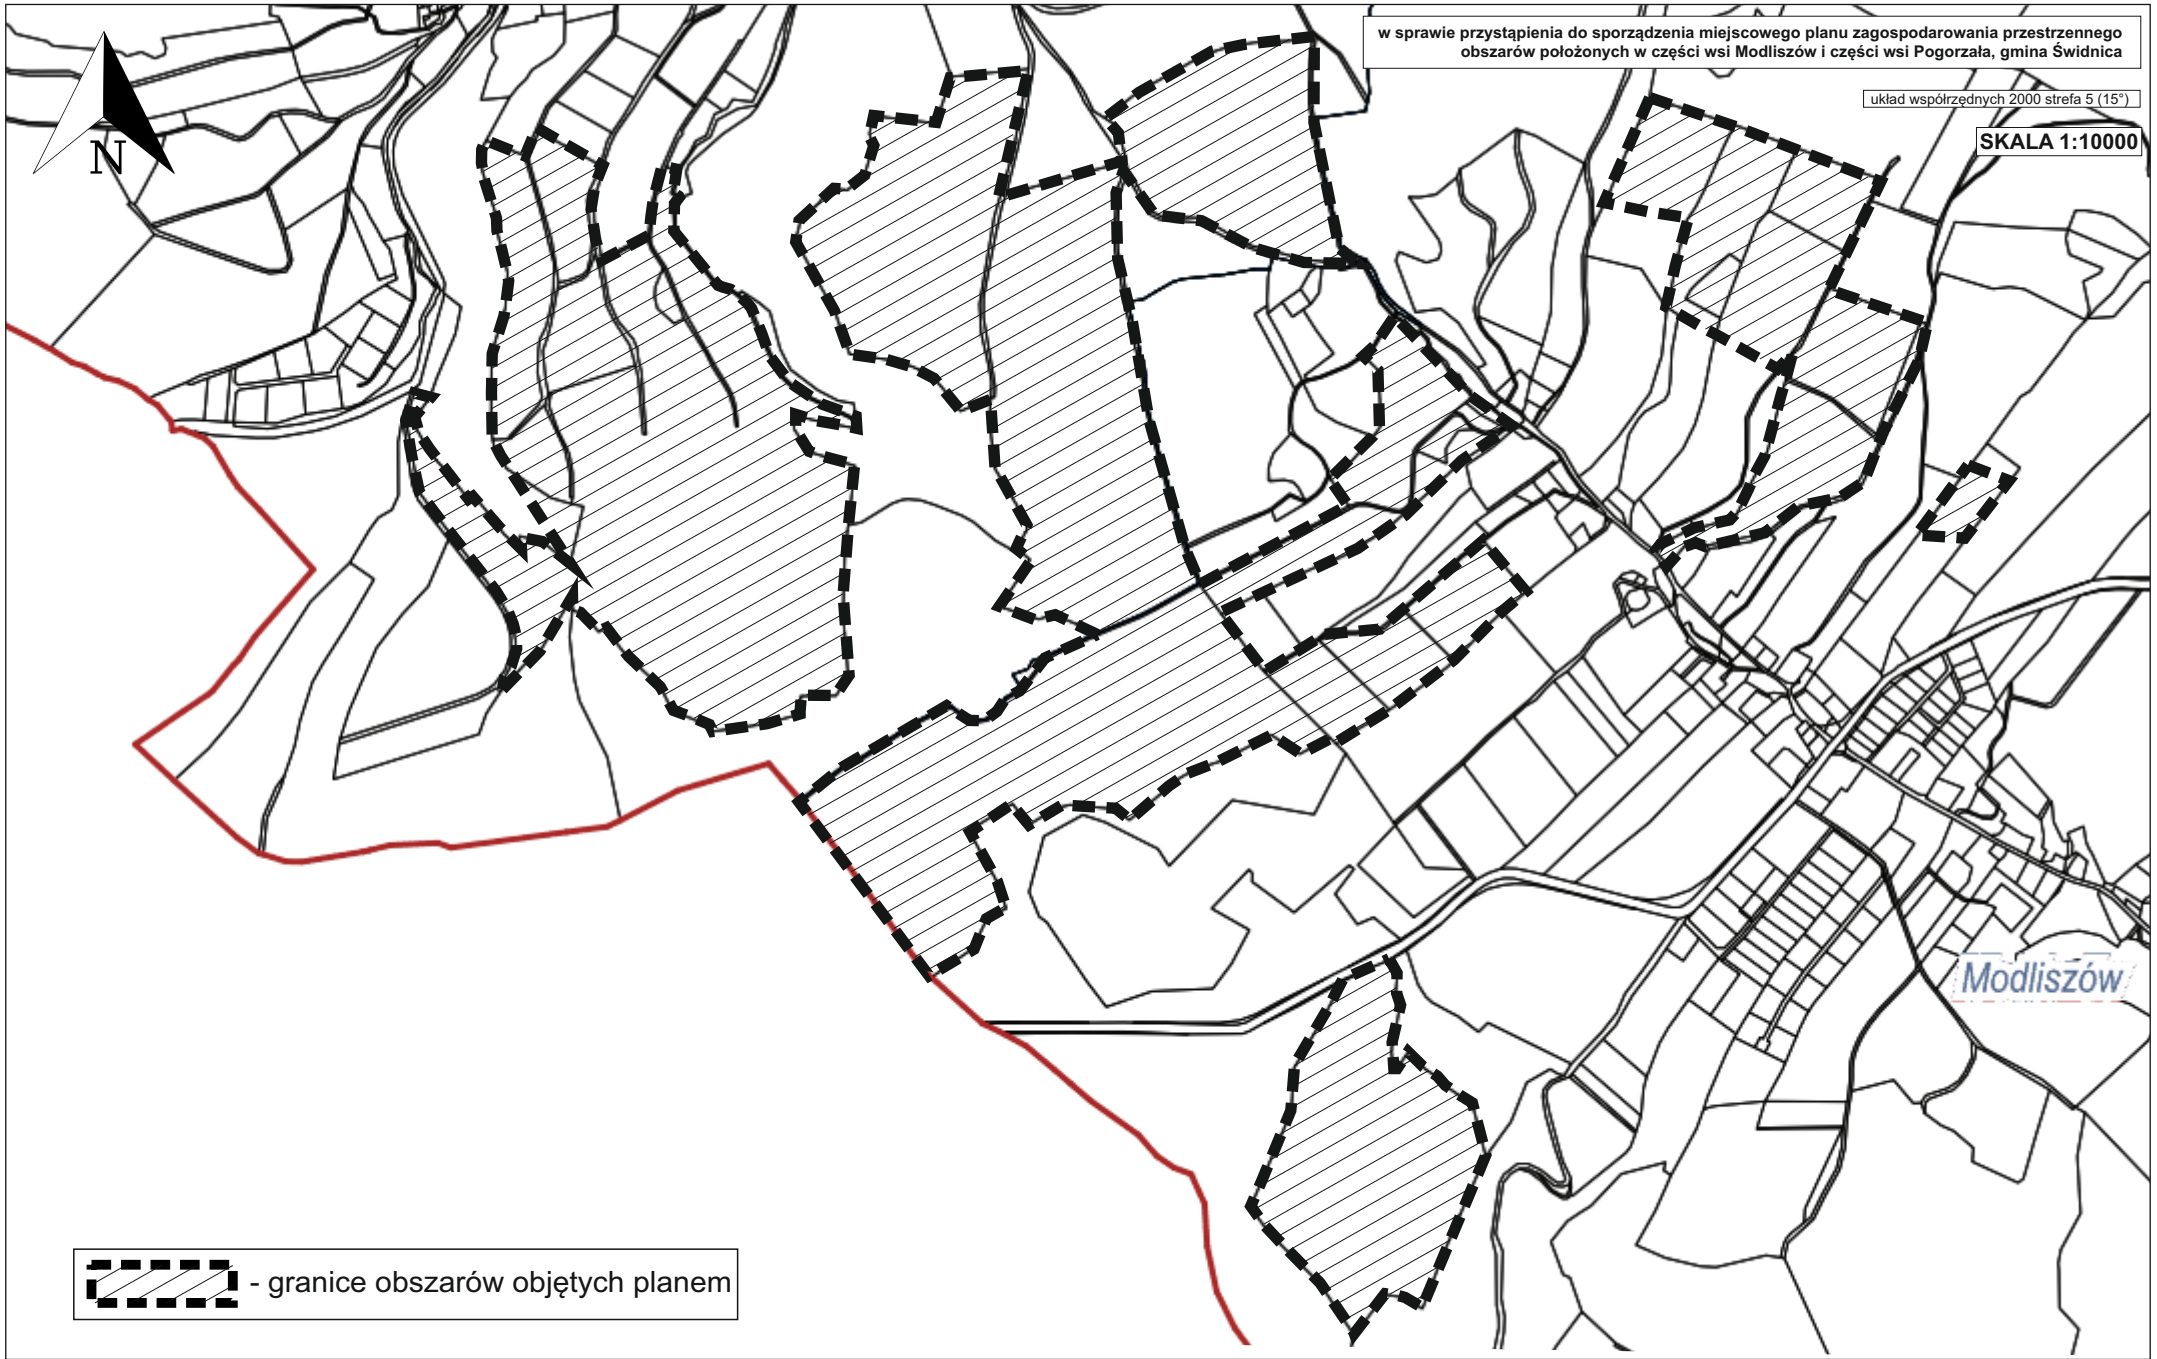


w sprawie przystąpienia do sporządzenia miejscowego planu zagospodarowania przestrzennego  
obszarów położonych w części wsi Modliszów i części wsi Pogorzała, gmina Świdnica

układ współrzędnych 2000 strefa 5 (15°)

SKALA 1:10000

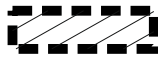

 - granice obszarów objętych planem