



w sprawie przystąpienia do sporządzenia miejscowego planu zagospodarowania przestrzennego
obszaru położonego we wsi Witoszów Górny, gmina Świdnica

układ współrzędnych 2000 strefa 5 (15°)

SKALA 1:2000

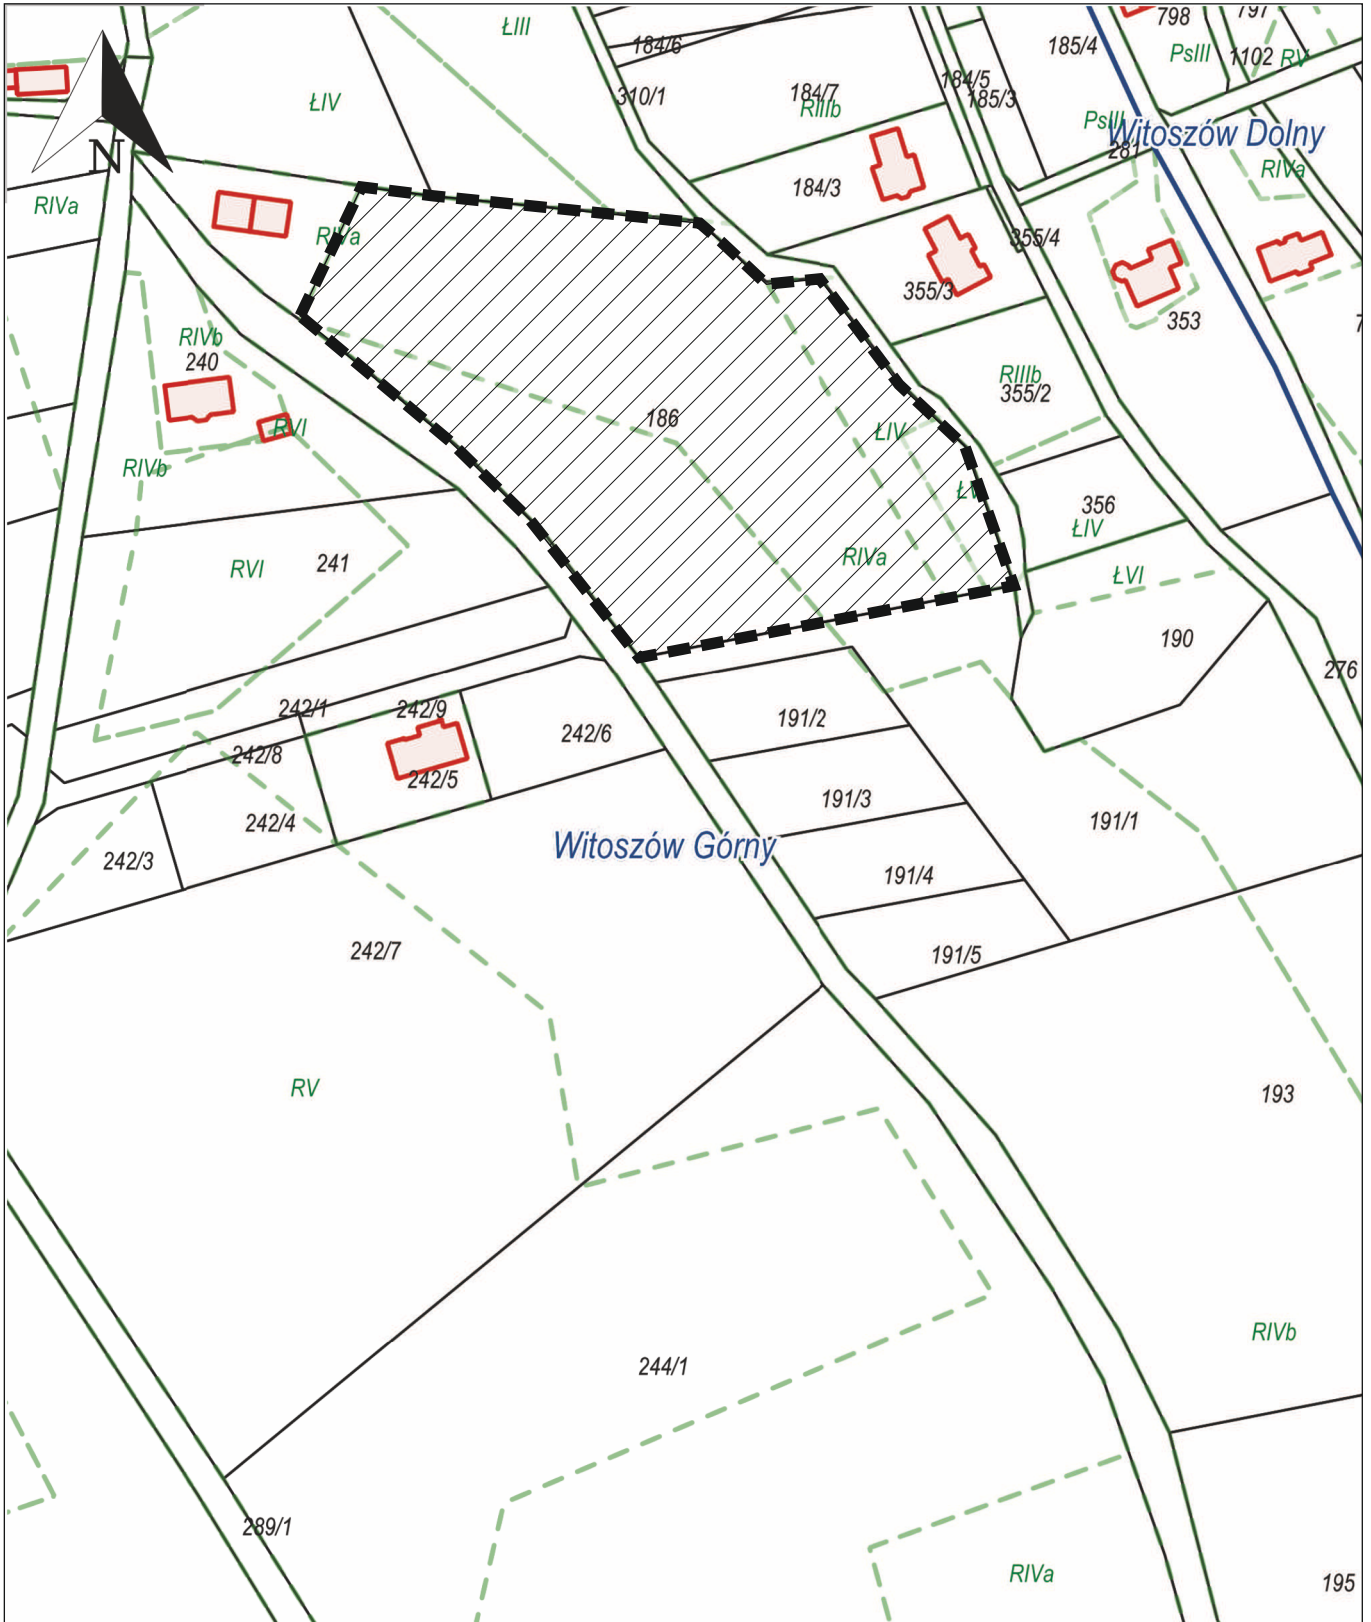

 - granice obszaru objętego planem