
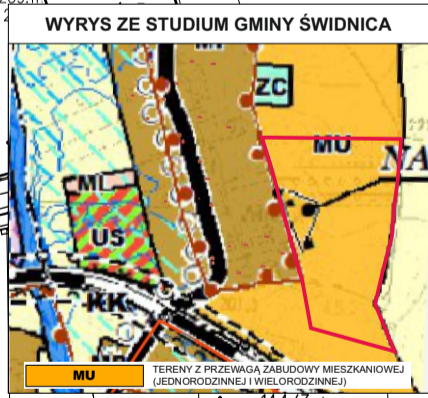


KOPIA MAPY ZASADNICZEJ
 obr. Wilków 0027: dz. 144/10, 145, 146, 147/1, 147/2, 148, 149, 225, 249, 250
 Sekcje mapy: 5.143.34.13.4; 5.143.34.13.2
 SKALA 1:1000

Załącznik nr 1 do uchwały nr
 Rady Gminy Świdnica z dnia

**MIEJSCOWY PLAN ZAGOSPODAROWANIA PRZESTRZENNEGO
 OBSZARU POŁOŻONEGO WE WSI WILKÓW GMINA ŚWIDNICA**

SKALA 1:1000
 0m 10m 25m 50m

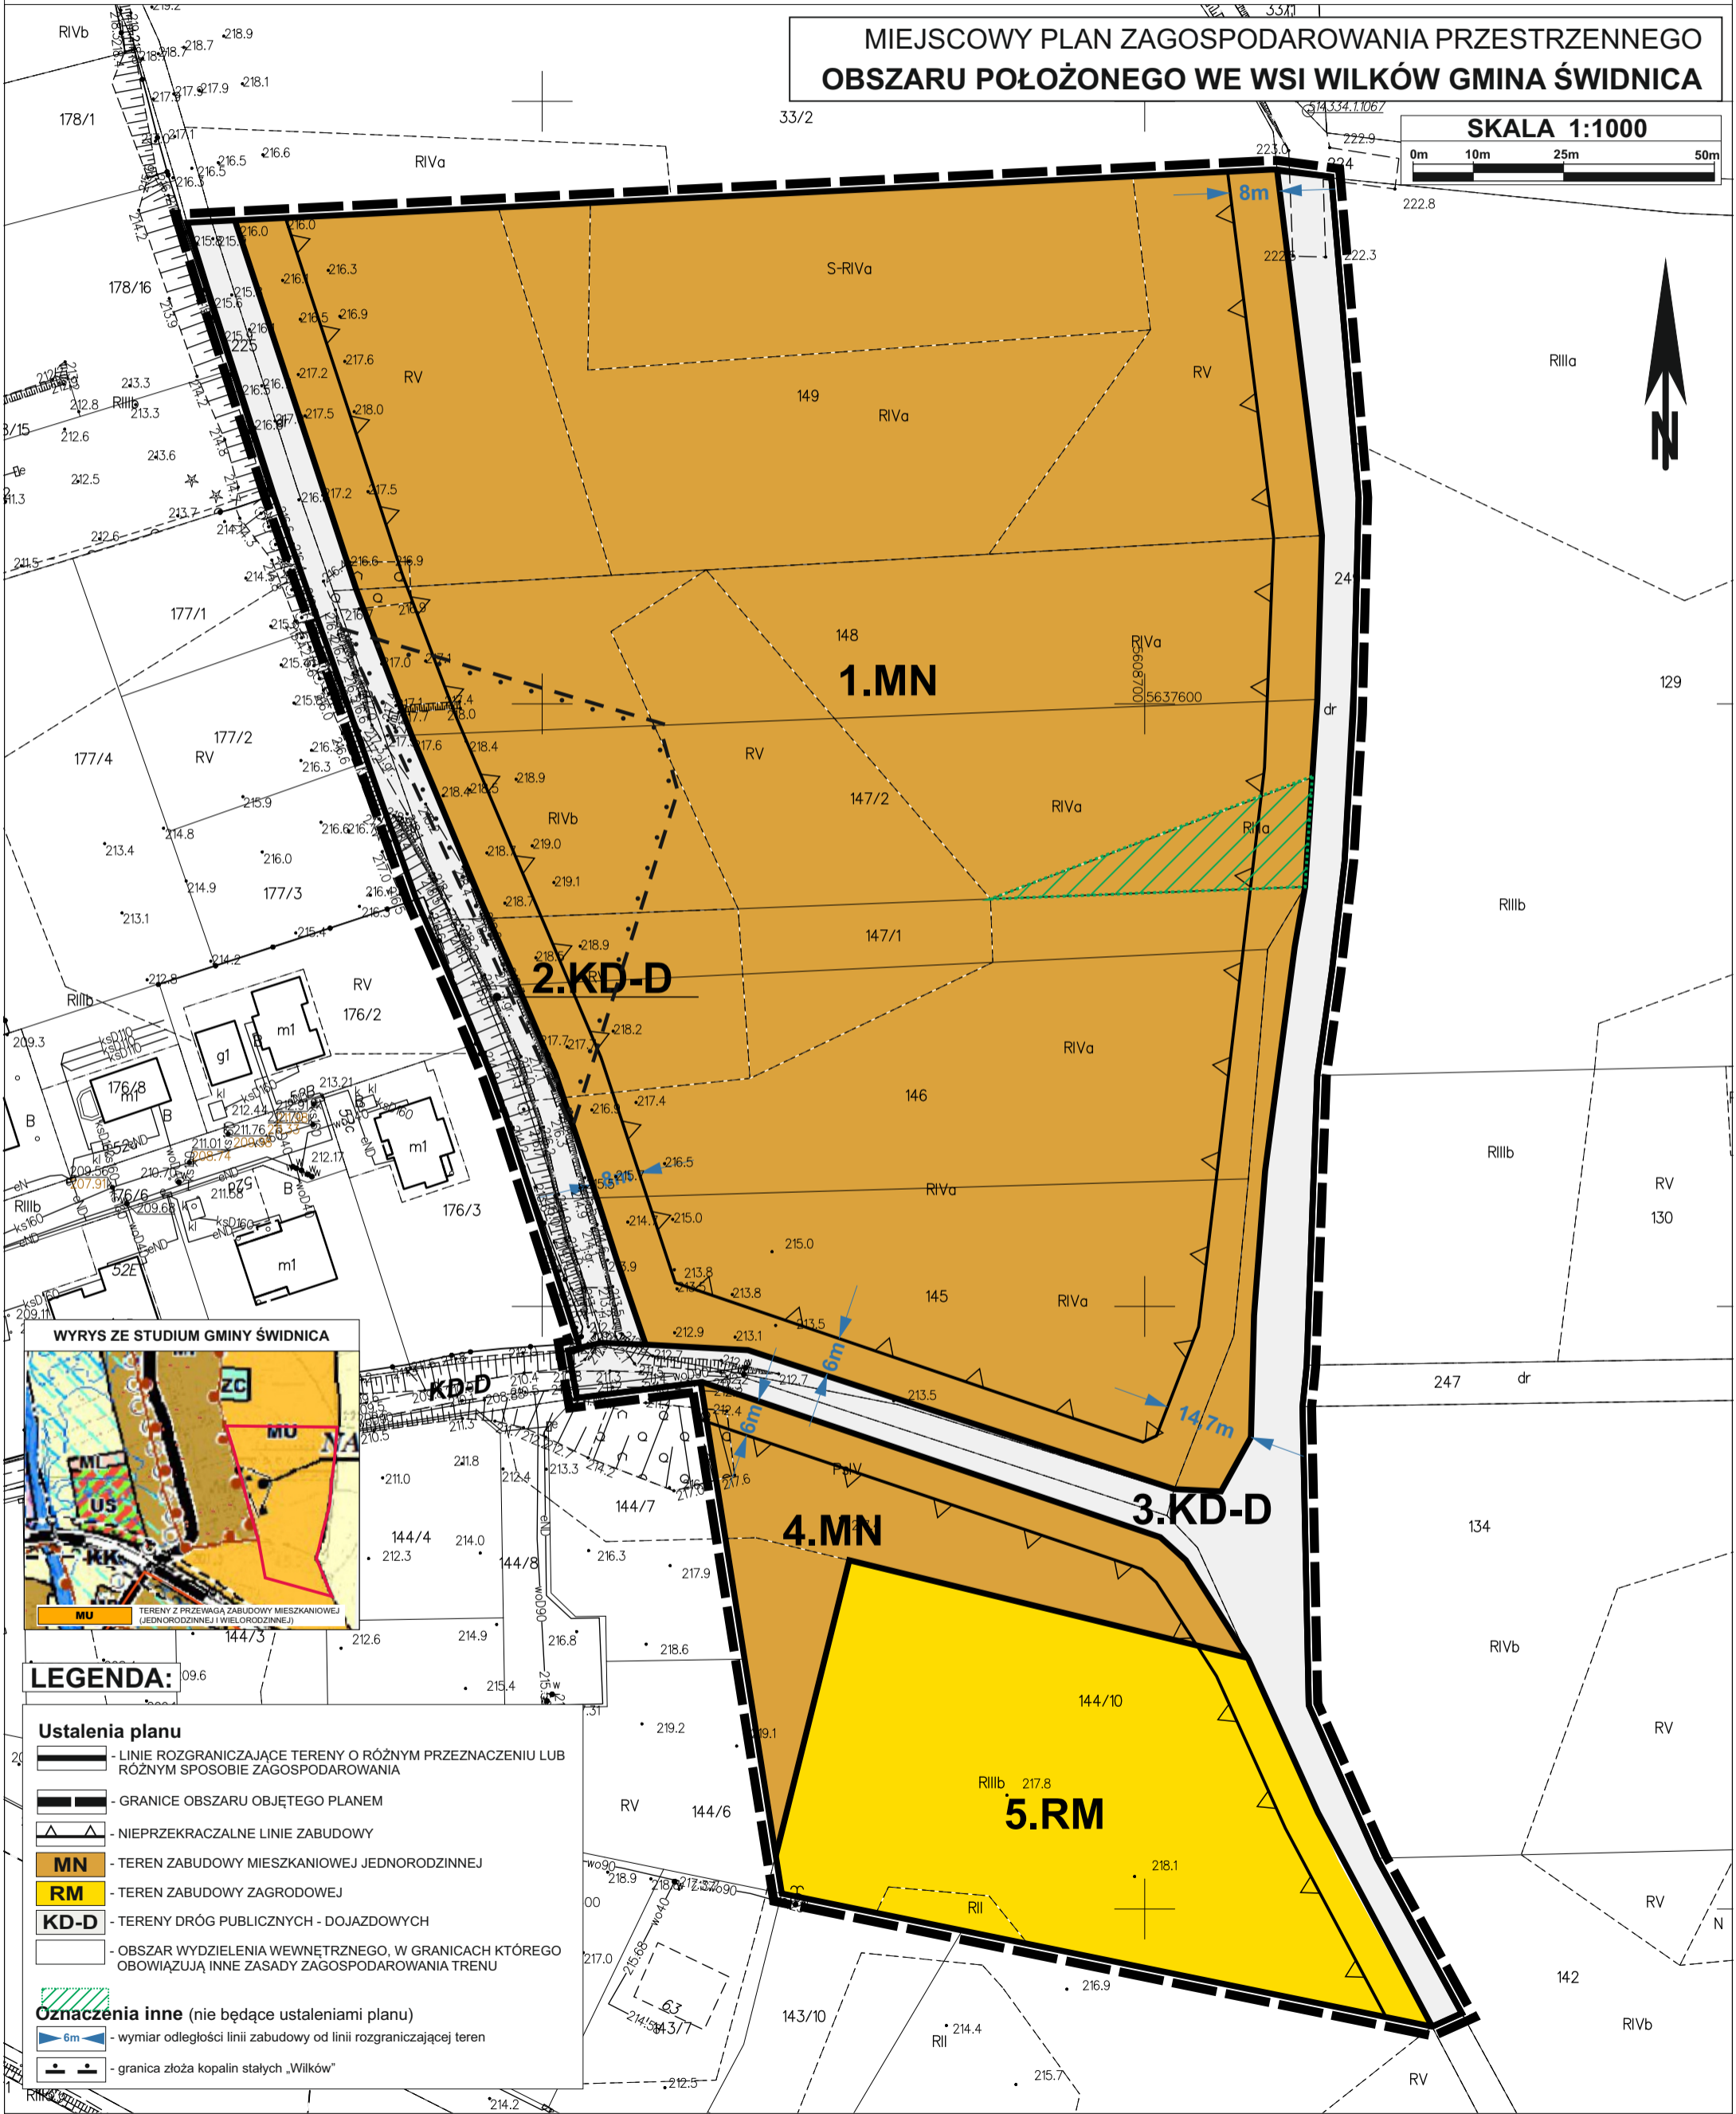

- LEGENDA:**
- Ustalenia planu**
- LINIE ROZGRANICZAJĄCE TERENY O RÓŻNYM PRZEZNACZENIU LUB RÓŻNYM SPOSOBIE ZAGOSPODAROWANIA
 - GRANICE OBSZARU OBJĘTEGO PLANEM
 - NIEPRZEKRACZALNE LINIE ZABUDOWY
 - **MN** - TEREN ZABUDOWY MIESZKANIOWEJ JEDNORODZINNEJ
 - **RM** - TEREN ZABUDOWY ZAGRODOWEJ
 - **KD-D** - TERENY DRÓG PUBLICZNYCH - DOJAZDOWYCH
 - OBSZAR WYDZIELENIA WEWNĘTRZNEGO, W GRANICACH KTÓREGO OBOWIĄZUJĄ INNE ZASADY ZAGOSPODAROWANIA TRENU
- Oznaczenia inne (nie będące ustaleniami planu)**
- wymiar odległości linii zabudowy od linii rozgraniczającej teren
 - granica złoża kopalin stałych „Wilków”