



**w sprawie przystąpienia do sporządzenia miejscowego planu zagospodarowania przestrzennego  
obszaru położonego we wsi Bystrzyca Górna, gmina Świdnica**

układ współrzędnych 2000 strefa 5 (15°)

**SKALA 1:2000**

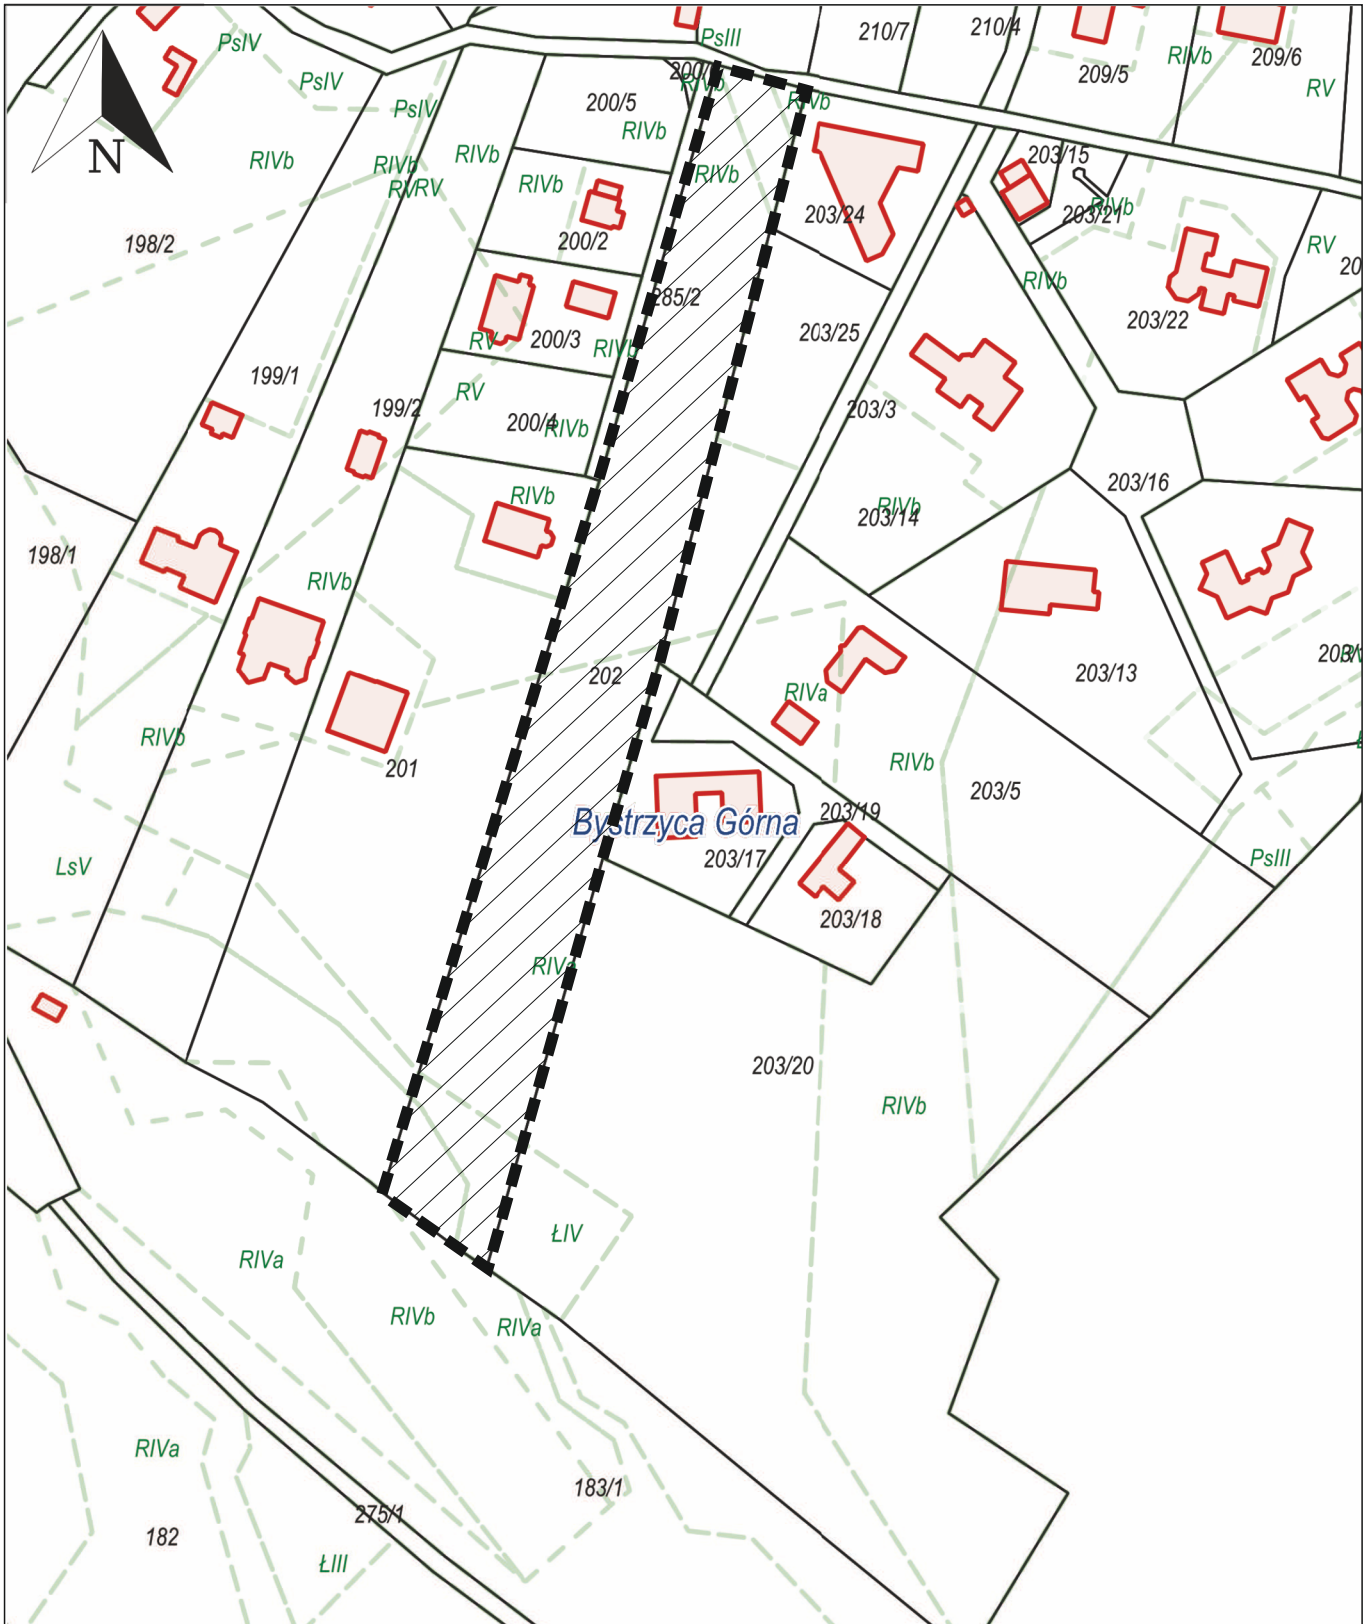

 - granice obszaru objętego planem