



w sprawie przystąpienia do sporządzenia miejscowego planu zagospodarowania przestrzennego  
obszaru położonego we wsi Grodziszcze, gmina Świdnica

SKALA 1:5000

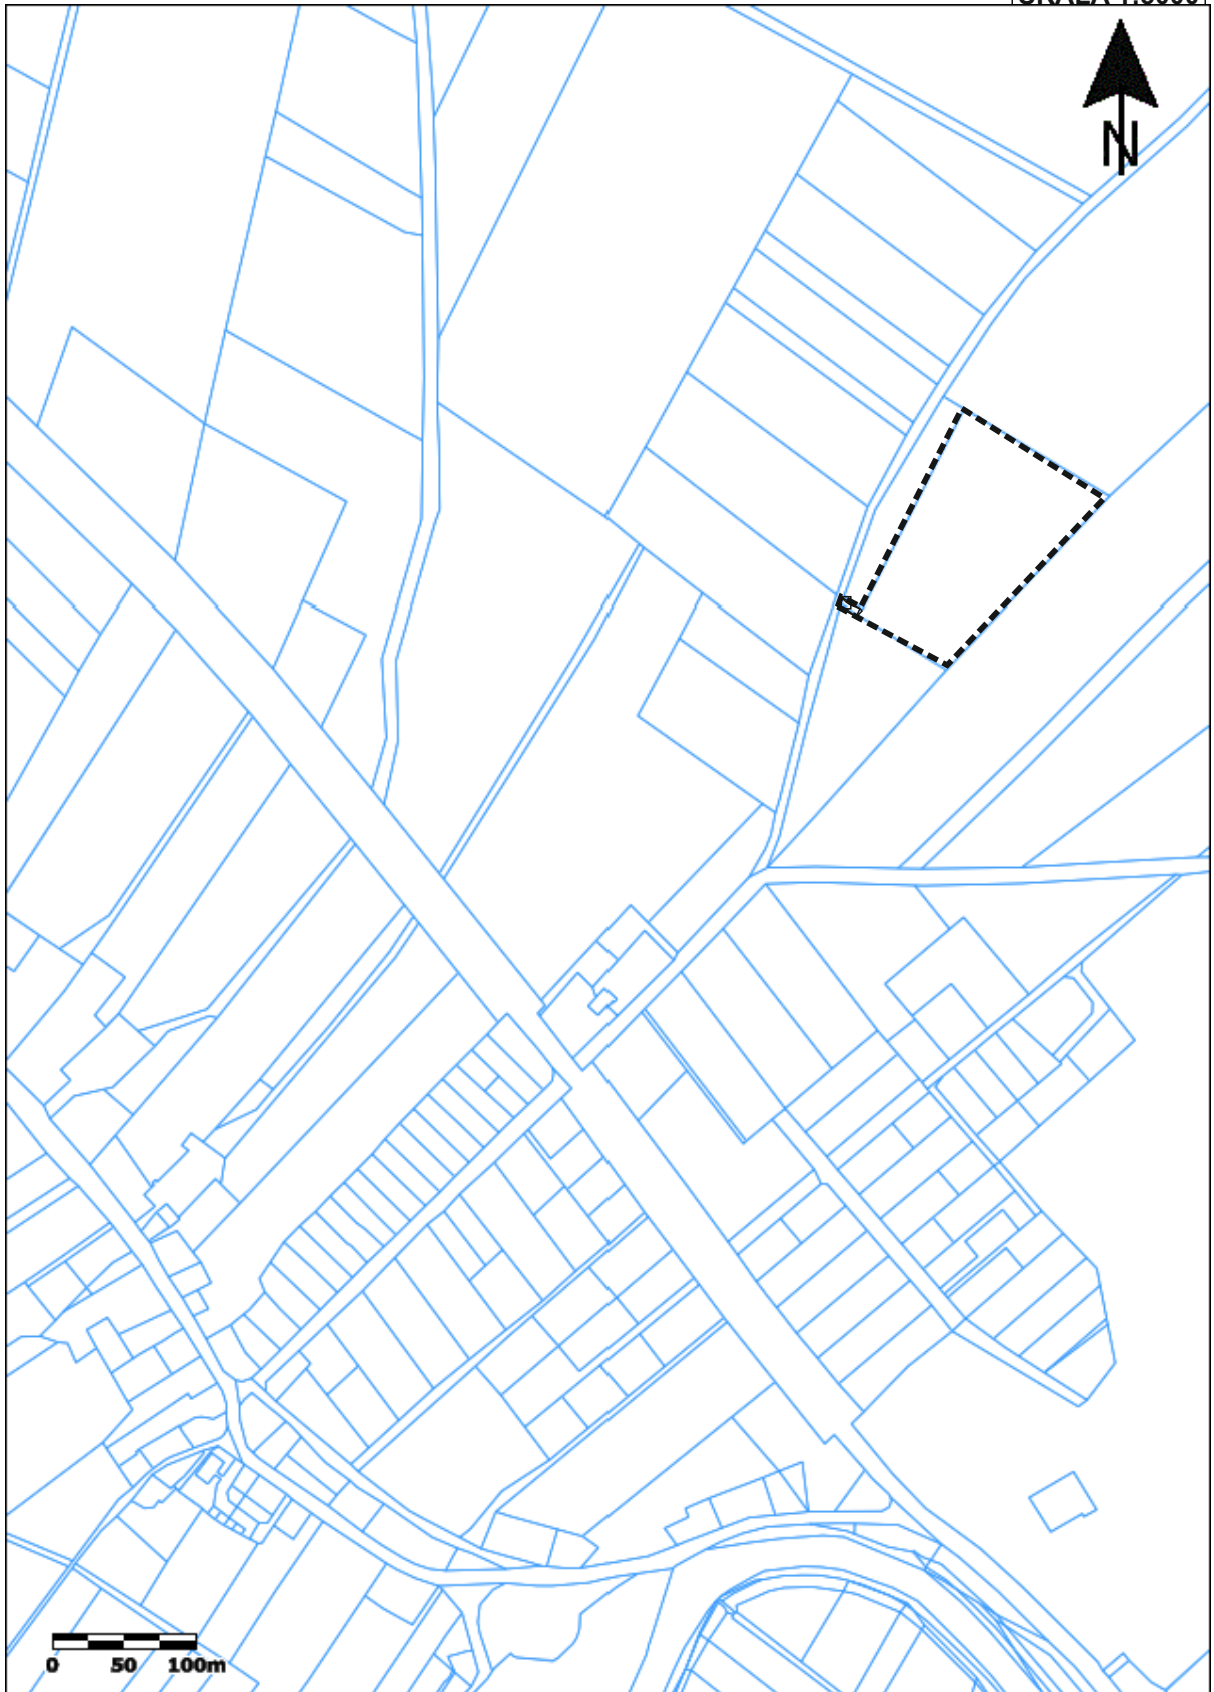

 - granice obszaru objętego planem